


Straßenquerschnitt SQ 9.0

(wie Bestand)

GVS Mainsondheim - Albertshofen und GVS Mainsondheim - B 22

M = 1 : 50

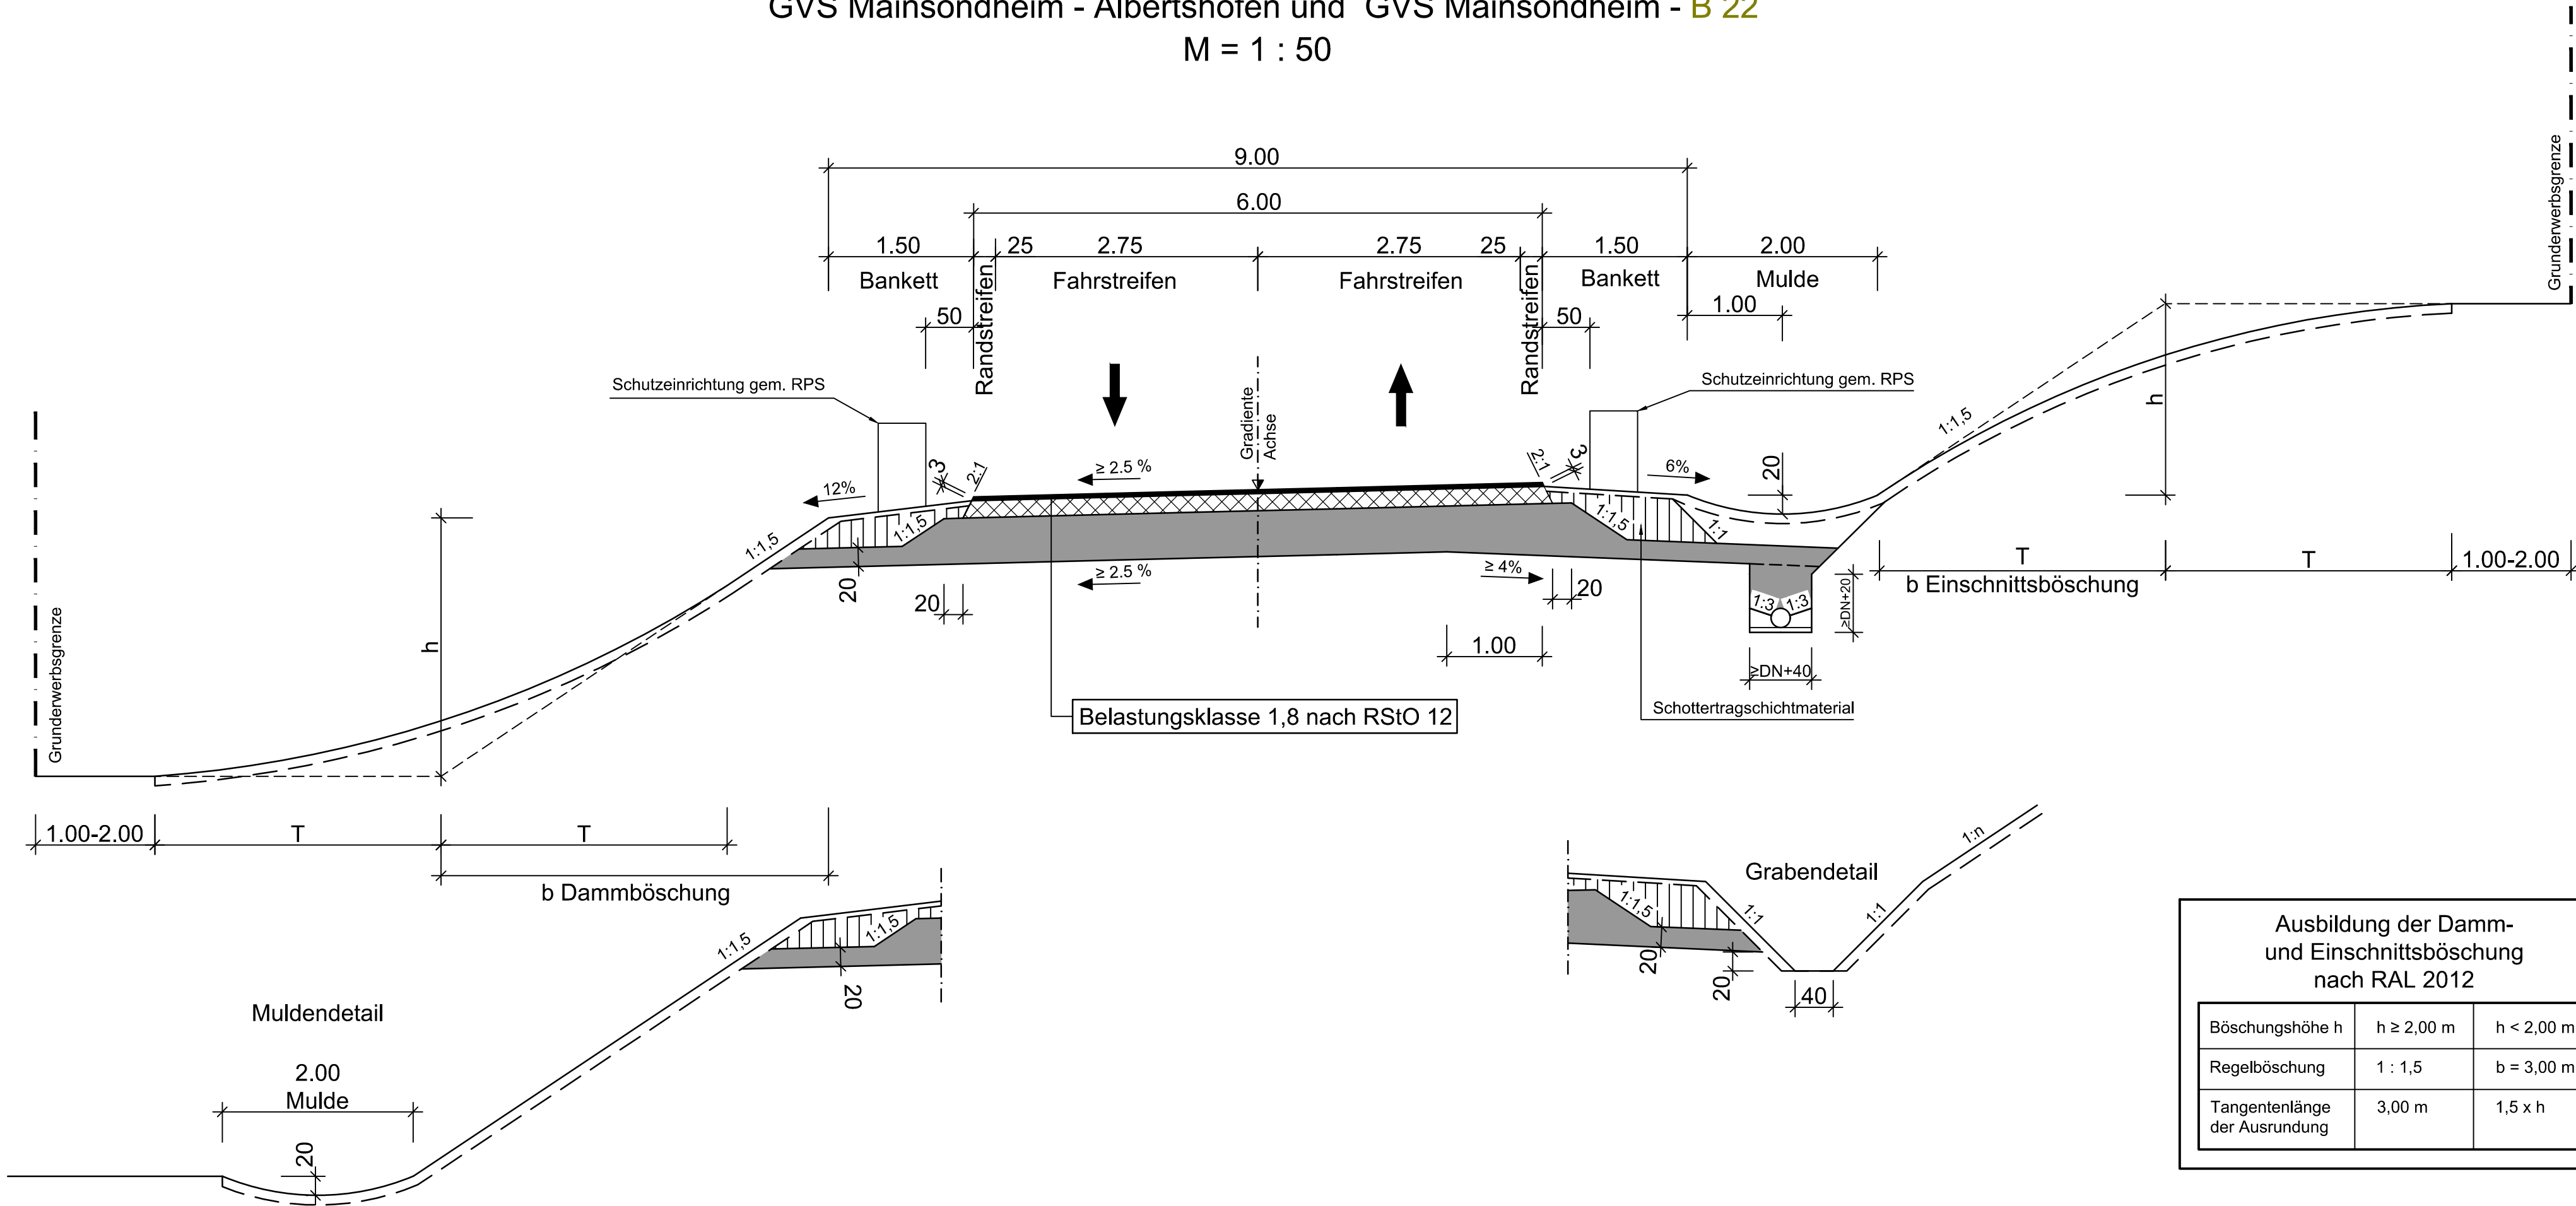

| Ausbildung der Damm- und Einschnittsböschung nach RAL 2012 |            |            |
|------------------------------------------------------------|------------|------------|
| Böschungshöhe h                                            | h ≥ 2,00 m | h < 2,00 m |
| Regelböschung                                              | 1 : 1,5    | b = 3,00 m |
| Tangentenlänge der Ausrundung                              | 3,00 m     | 1,5 x h    |

Planänderung vom 26.07.2016 ersetzt Unterlage 6.1 Blatt 7EE

| Nr. | Art der Änderung           | Datum    | Name   |
|-----|----------------------------|----------|--------|
| 1   | Aktualisierung Richtlinien | 30.09.15 | Starke |
| 3   | Umstufung St 2271 zu B22   | 26.07.16 | Ernst  |
|     |                            |          |        |

|   |  |   |                   |
|---|--|---|-------------------|
| Entwurfsbearbeitung:   |  | Datum   | Zeichen           |
| <b>Wagner Ingenieure</b><br>Beratende Ingenieure für Bauwesen<br><br>Domagkstraße 1a, 80807 München<br>Ruf: +49 89 680896-3, Fax: +49 89 680896-59<br>E-Mail: kontakt@wagner-ingenieure.com |  | bearbeitet                                                                                                  | 26.07.2016<br>erc |
|   |  | gezeichnet                                                                                                  | 26.07.2016<br>was |
|   |  | geprüft   | 26.07.2016<br>lis |
|   |  | München, den 26.07.2016  |                   |

|   |            |                                    |         |
|---|------------|------------------------------------|---------|
| <b>Freistaat Bayern</b><br><b>Autobahndirektion Nordbayern</b><br><small>Flaschenhofstraße 55, 90402 Nürnberg,<br/>TEL. 0911/4621-01, FAX 0911/4621-456, E-MAIL: poststelle@abdnb.bayern.de</small>                |            | Unterlage                          | 6.1     |
|   |            | Blatt Nr.                          | 7EE     |
| <b>Planfeststellung</b>   |            | Datum                              | Zeichen |
| <b>BAB A3 Frankfurt - Nürnberg</b><br><br><b>östlich Mainbrücke Dettelbach - westlich AS Wiesentheid</b><br><br>6-streifiger Ausbau<br>von Bau-km 306+200 bis Bau-km 318+582,953                                   | bearbeitet | Gz:                                |         |
|   | gezeichnet | Gz:                                |         |
|   | geprüft    | Gz: 412<br>Juli 2016<br>Lösch      |         |
| <b>Straßenquerschnitt</b><br>GVS Mainsondheim-Albertshofen und GVS Mainsondheim-B 22<br>SQ 9,0   |            | Maßstab 1 : 50                     |         |
| Aufgestellt:<br>Nürnberg, den 29.07.2011 / 30.09.2015 / 26.07.2016<br>Autobahndirektion Nordbayern<br><br>Kaiser, Baudirektor |            |                                    |         |
| Projekt: DD000231   |            | Datei: 06_1_7_Q-9_0 GV-Straßen.plt |         |