


Straßenquerschnitt SQ ~~6.5~~ 7.0

(wie Bestand)
GVS Atzhausen - Kleinlangheim
M = 1 : 50

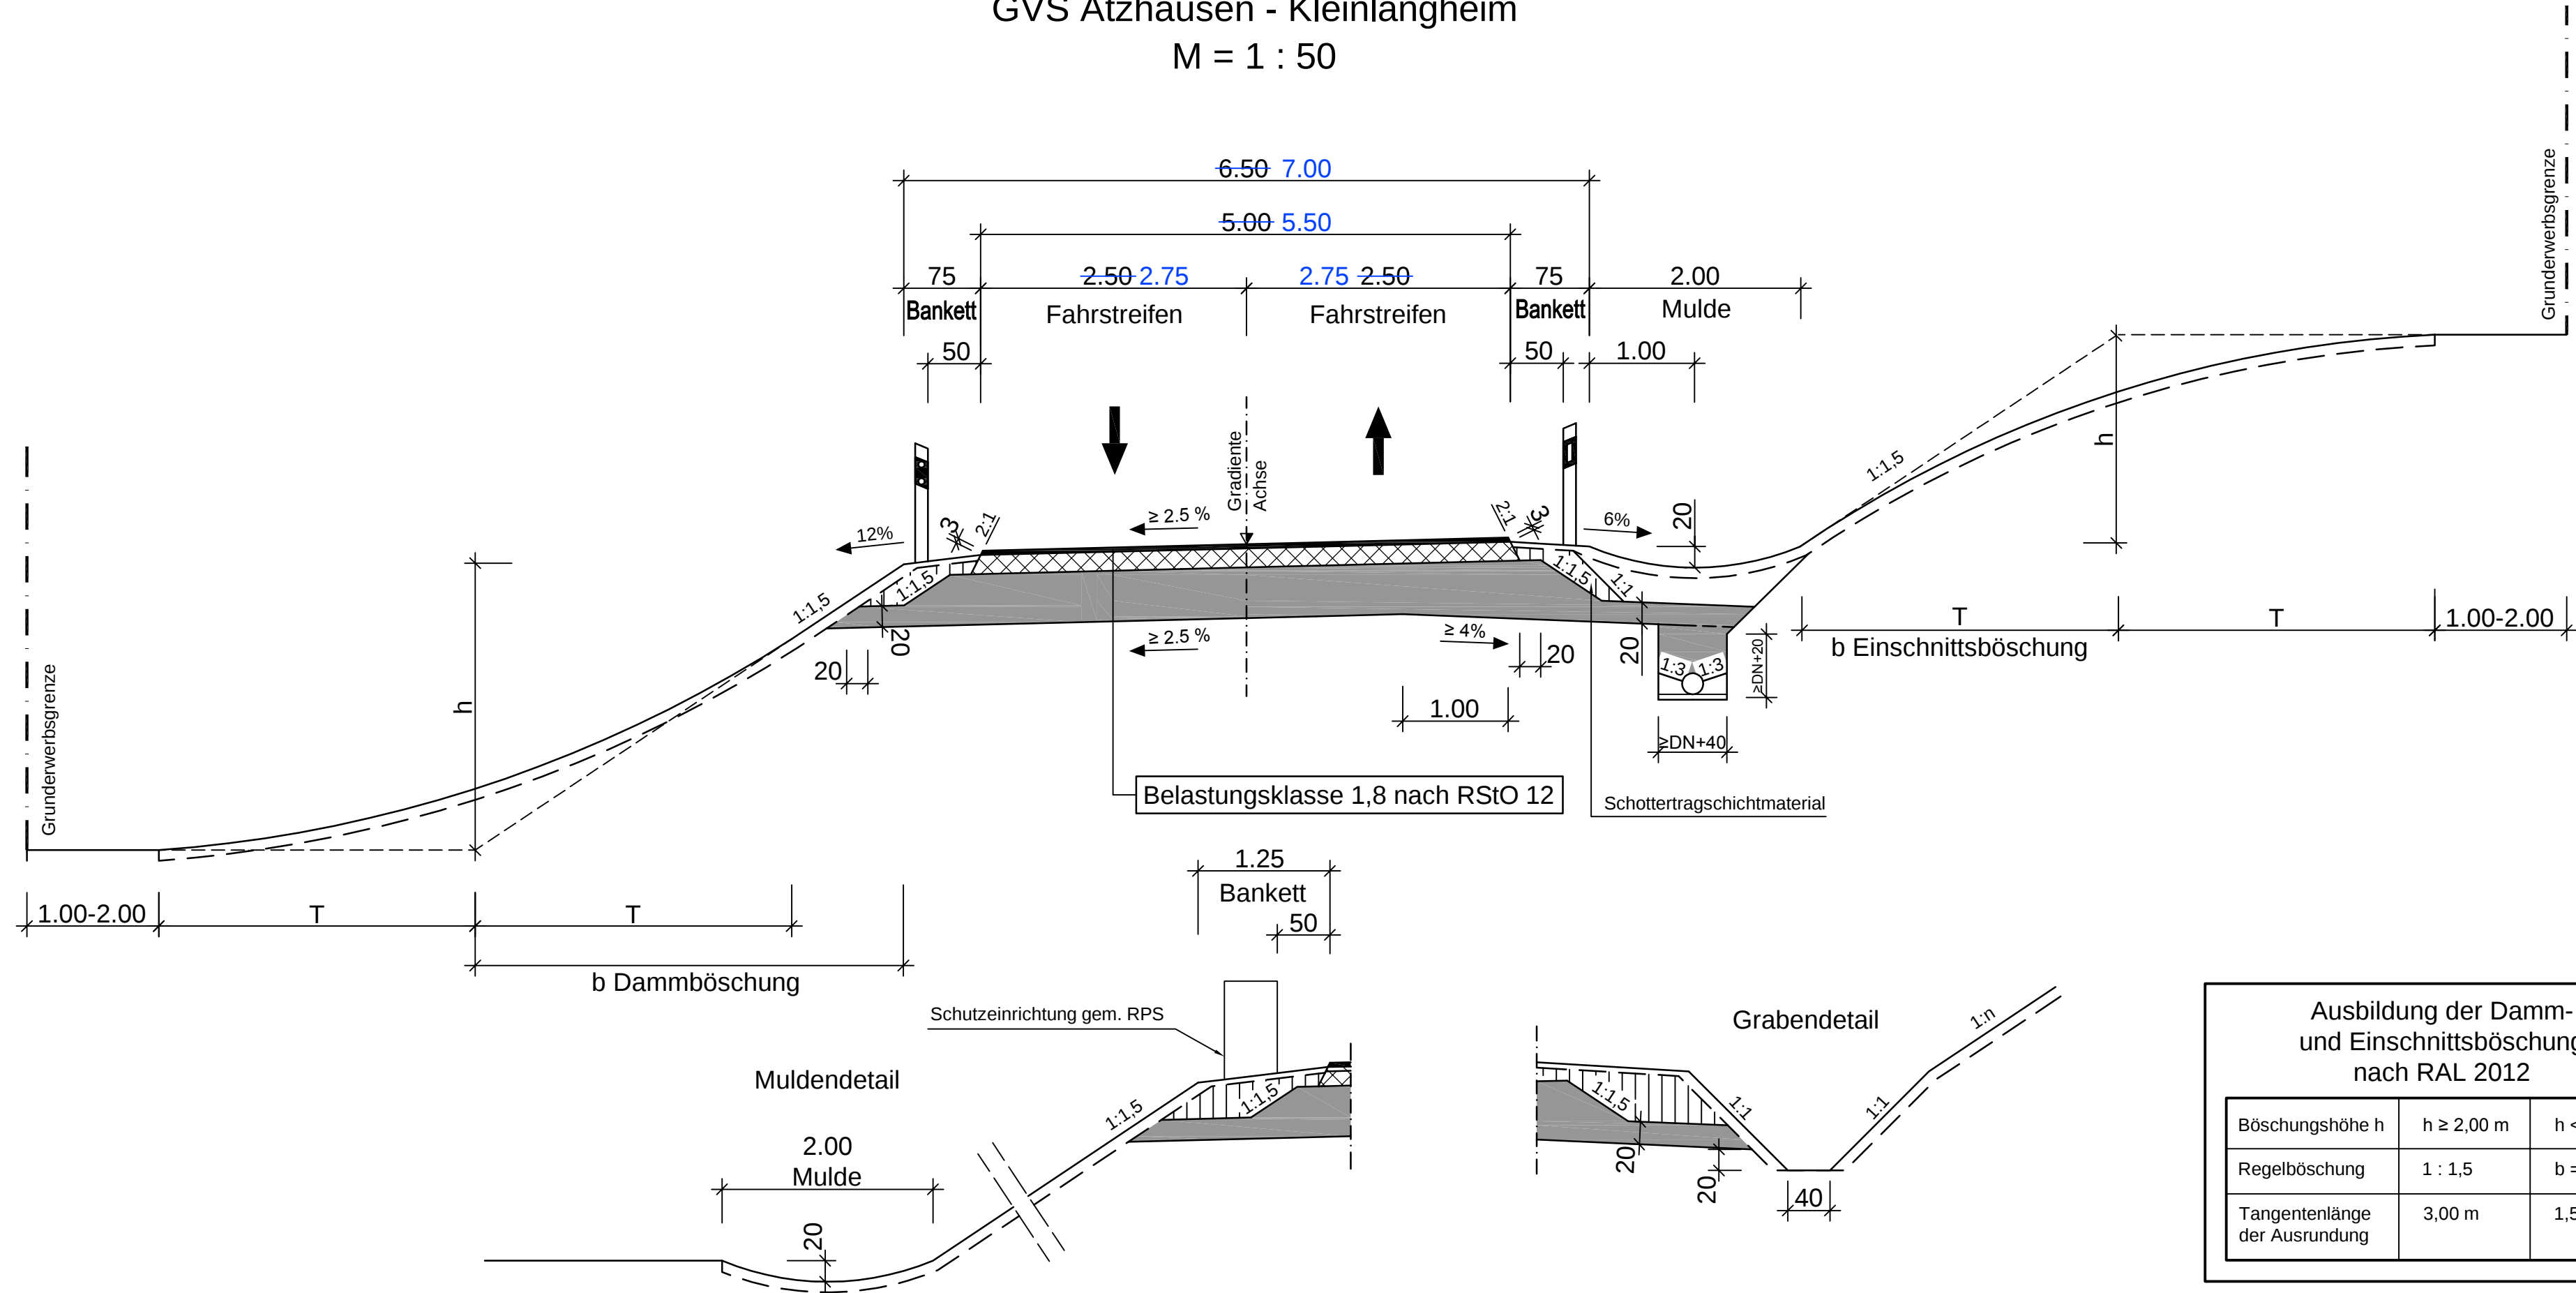

Ausbildung der Damm- und Einschnittsböschung nach RAL 1212		
Böschungshöhe h	h ≥ 2,00 m	h < 2,00 m
Regelböschung	1 : 1,5	b = 3,00 m
Tangentenlänge der Ausrundung	3,00 m	1,5 x h

Planänderung vom 30.09.2015 ersetzt Unterlage 6.1 Blatt 8

Nr.	Art der Änderung	Datum	Name
1	Aktualisierung Richtlinien, Verbreiterung auf SQ 7.0	30.09.15	Starke

Entwurfsbearbeitung: Hyder Consulting GmbH Deutschland Weiße Steige 10 73431 Aalen Tel.: (07361) 52 498-0 Fax: (07361) 52 498-77 www.hyderconsulting.de	Datum		Zeichen
	bearbeitet	30.09.2015	Sta
	gezeichnet	30.09.2015	Sta
	geprüft	30.09.2015	Hi
	Aalen, den 30.09.2015		

Freistaat Bayern Autobahndirektion Nordbayern Flaschenhofstraße 55, 90402 Nürnberg, TEL. 0911/4621-01, FAX 0911/4621-456, E-MAIL: poststelle@abdnb.bayern.de			Unterlage	6.1
			Blatt Nr.	8EE
			Datum	Zeichen
Planfeststellung BAB A3 Frankfurt - Nürnberg östlich Mainbrücke Dettelbach - westlich AS Wiesentheid 6-streifiger Ausbau von Bau-km 306+200 bis Bau-km 318+582,953	bearbeitet	Gz:		
	gezeichnet	Gz:		
	geprüft	Gz: 412	April 2011	Zeller
Straßenquerschnitt GVS Atzhausen - Kleinlangheim SQ 6.5 7.0 Maßstab 1 : 50		Gz: 412	Sept. 2015	Lösch
Aufgestellt: Nürnberg, den 29.07.2011 / 30.09.2015 Autobahndirektion Nordbayern		 Kaiser, Baudirektor		
Projekt: DD000231		Datei: 06_1_8 Q-6.5 GV-Straße.plt		