


308+500.000
Verschwenkung nach Süden

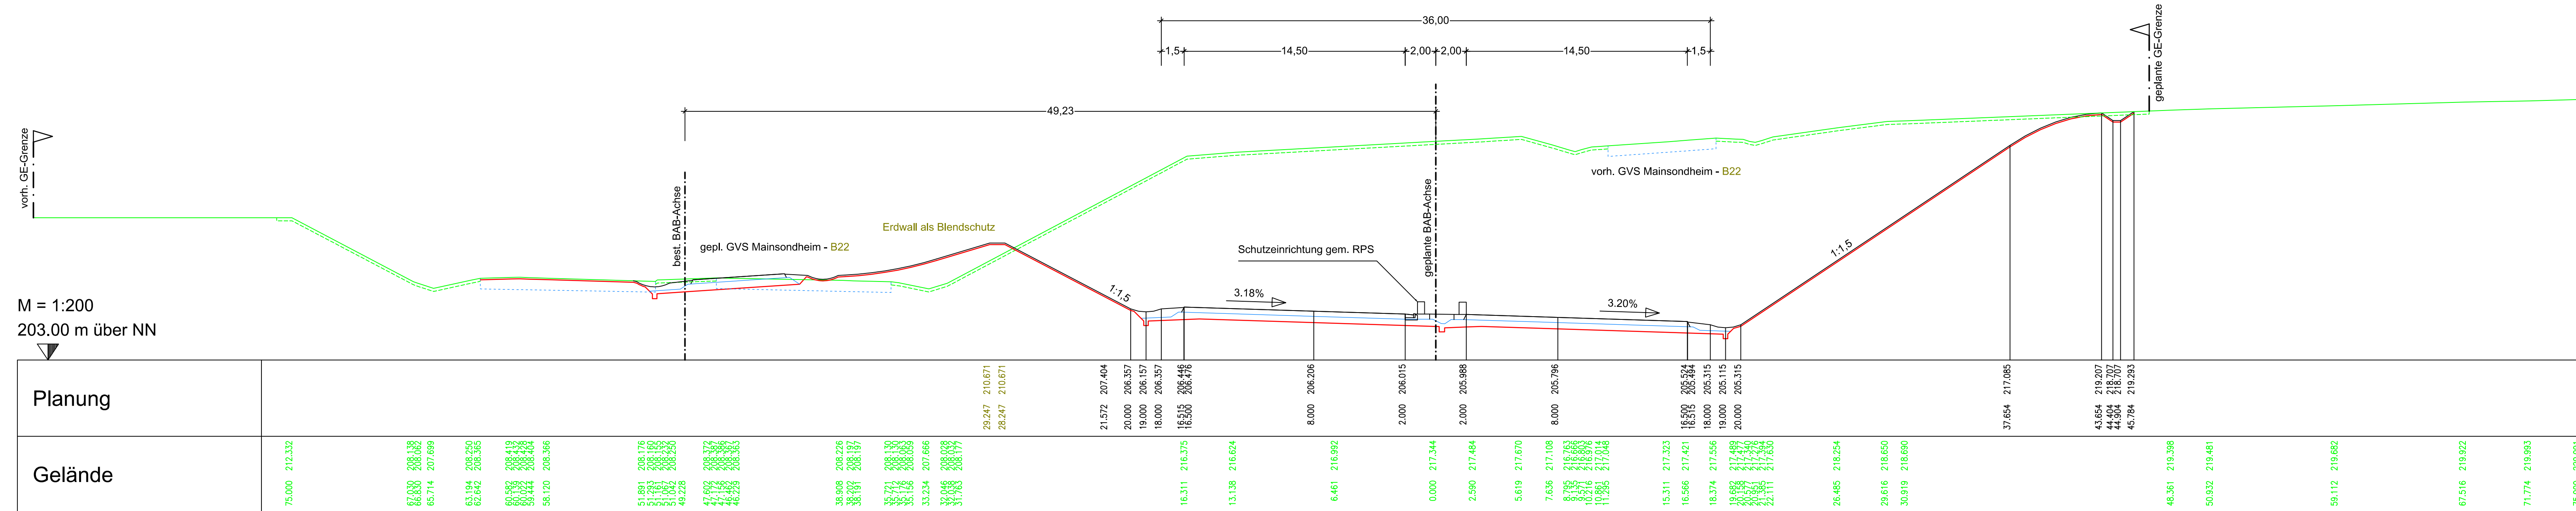

Zeichenerklärung

-  Bestehendes Gelände / Gelände nach Oberbodenabtrag
 Bestehender Straßenaufbau
 Geplante Straßenoberkante
 OK Frostschuttschicht
 Planum

Planänderung vom 26.07.2016 ersetzt Unterlage 6.2 Blatt 11

Nr.	Art der Änderung	Datum	Name
1	Neue Lage der GVS Mainsondheim - St 2271	21.03.14	Köder
3	Erdwall als Blendschutz, Umstufung St2271 zu B22	26.07.16	Ernst

Entwurfsbearbeitung:

Wagner Ingenieure
Beratende Ingenieure für Bauwesen



Domagkstraße 1a, 80807 München
Ruf: +49 89 680896-3, Fax: +49 89 680896-4
E-Mail: kontakt@wagner-ingenieure.com

	Datum	Zeichen
--	-------	---------

bearbeitet	26.07.2016	erc
gezeichnet	26.07.2016	lim
geprüft	26.07.2016	lis

München, den 26.07.2016 *Y. Jindus*

Freistaat Bayern
Autobahndirektion Nordbayern



Flaschenhofstraße 55, 90402 Nürnberg.
TEL. 0911/4621-01, FAX 0911/4621-456, E-MAIL: poststelle@abdn.bayern.de

	Unterlage	6.
--	-----------	----

Blatt Nr.	1
-----------	---

Datum	Zeichen
-------	---------

Planfeststellung		bearbeitet	Gz:		
BAB A3 Frankfurt - Nürnberg östlich Mainbrücke Dettelbach - westlich AS Wiesentheid 6-streifiger Ausbau von Bau-km 306+200 bis Bau-km 318+582,953		gezeichnet	Gz:		
		geprüft	Gz: 412	Juli 2016	Lösch
			Gz:		
		kennz. Querschnitt Bau-km 308+500,000 Verschwenkung nach Süden			
		Maßstab 1 : 200			
Aufgestellt: Nürnberg, den 29.07.2011 / 07.11.2014 / 26.07.2016 Autobahndirektion Nordbayern  Kaiser, Baudirektor					
Projekt: DD0002231		Datum: 06_2_1 kennzeichnende Querschnitte.plt			

Diese(r) Unterlage/Plan darf ohne vorherige Genehmigung des Erstellers nicht veröffentlicht, vervielfältigt oder geändert, noch für ein anderes Bauvorhaben genutzt werden, als für das, das auf dem Plankopf/Betreff ausgewiesen ist.