


Dieser(-) Unterlage/Plan darf ohne vorherige Genehmigung des Erstellers nicht veröffentlicht, vervielfältigt oder geändert, noch für ein anderes Bauvorhaben genutzt werden, als für das, das auf dem Plankopf/Betreff ausgewiesen ist.

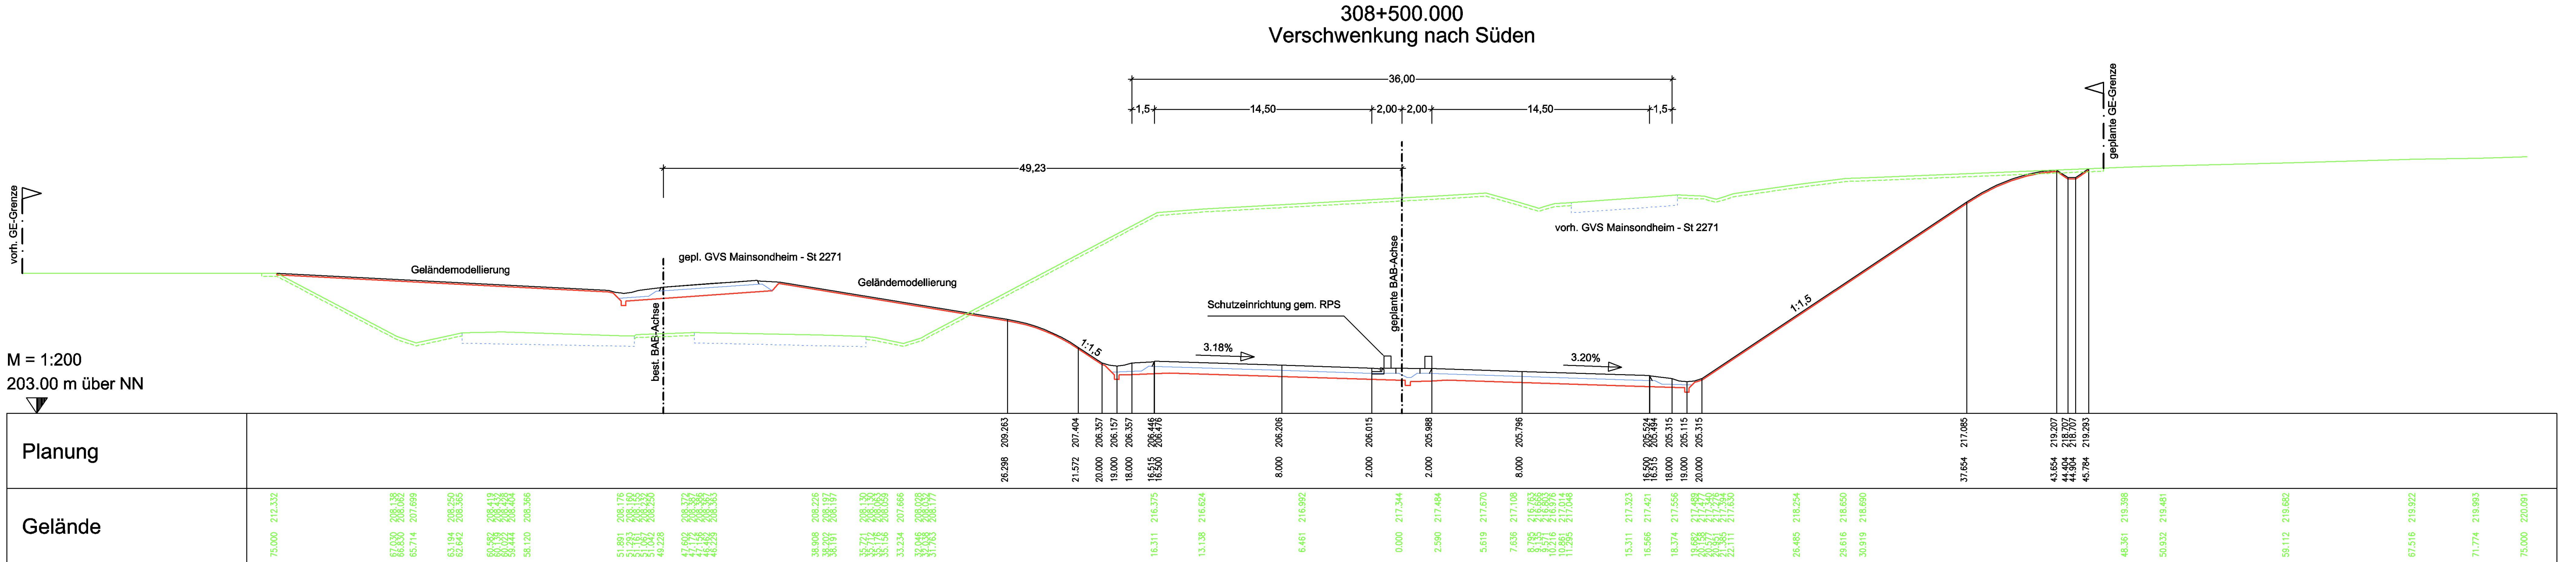

Zeichenerklärung

- Bestehendes Gelände / Gelände nach Oberbodenabtrag
- Bestehender Straßenaufbau
- Geplante Straßenoberkante
- OK Frostschuttschicht
- Planum

Nr.	Art der Änderung	Datum	Name

Entwurfsbearbeitung:

Hyder Consulting GmbH Deutschland
Königstorgaben 11
90402 Nürnberg
Tel.: (0911) 2 06 30-0
Fax: (0911) 2 06 30-30
www.hyderconsulting.de

	Datum	Zeichen
bearbeitet	22.06.2011	büx
gezeichnet	22.06.2011	welt
geprüft	22.06.2011	wag

Nürnberg, den 22.06.2011 *i.v. Welt*

Freistaat Bayern Autobahndirektion Nordbayern Flaschenhofstraße 55, 90402 Nürnberg, TEL. 09114821-01, FAX 09114821-456, E-MAIL: poststelle@abdnr.bayern.de		Unterlage Blatt Nr. Datum	6.2 1 Zeichen
---	---	---------------------------------	---------------------

Planfeststellung	bearbeitet	Gz: 4122	April 2011	Bittel
BAB A3 Frankfurt - Nürnberg östlich Mainbrücke Dettelbach - westlich AS Wiesenthaid 6-streifiger Ausbau von Bau-km 306+200 bis Bau-km 318+582,953	gezeichnet	Gz:		
	geprüft	Gz: 412	April 2011	Zeller
		Gz:		
kennz. Querschnitt Bau-km 308+500,000 Verschwenkung nach Süden Maßstab 1 : 200				
Aufgestellt: Nürnberg, den 29.07.2011 Autobahndirektion Nordbayern  Kaiser, Baudirektor				
Projekt: DD000231				Dat: 06_2_1 kennzeichnende Querschnitte.pit