


Dieser(n) Unterlage(n) Plan darf ohne vorherige Genehmigung des Erstellers nicht veröffentlicht, vervielfältigt oder geändert, noch für ein anderes Bauvorhaben genutzt werden, als für das, das auf dem Plankopf/Betreff ausgewiesen ist.

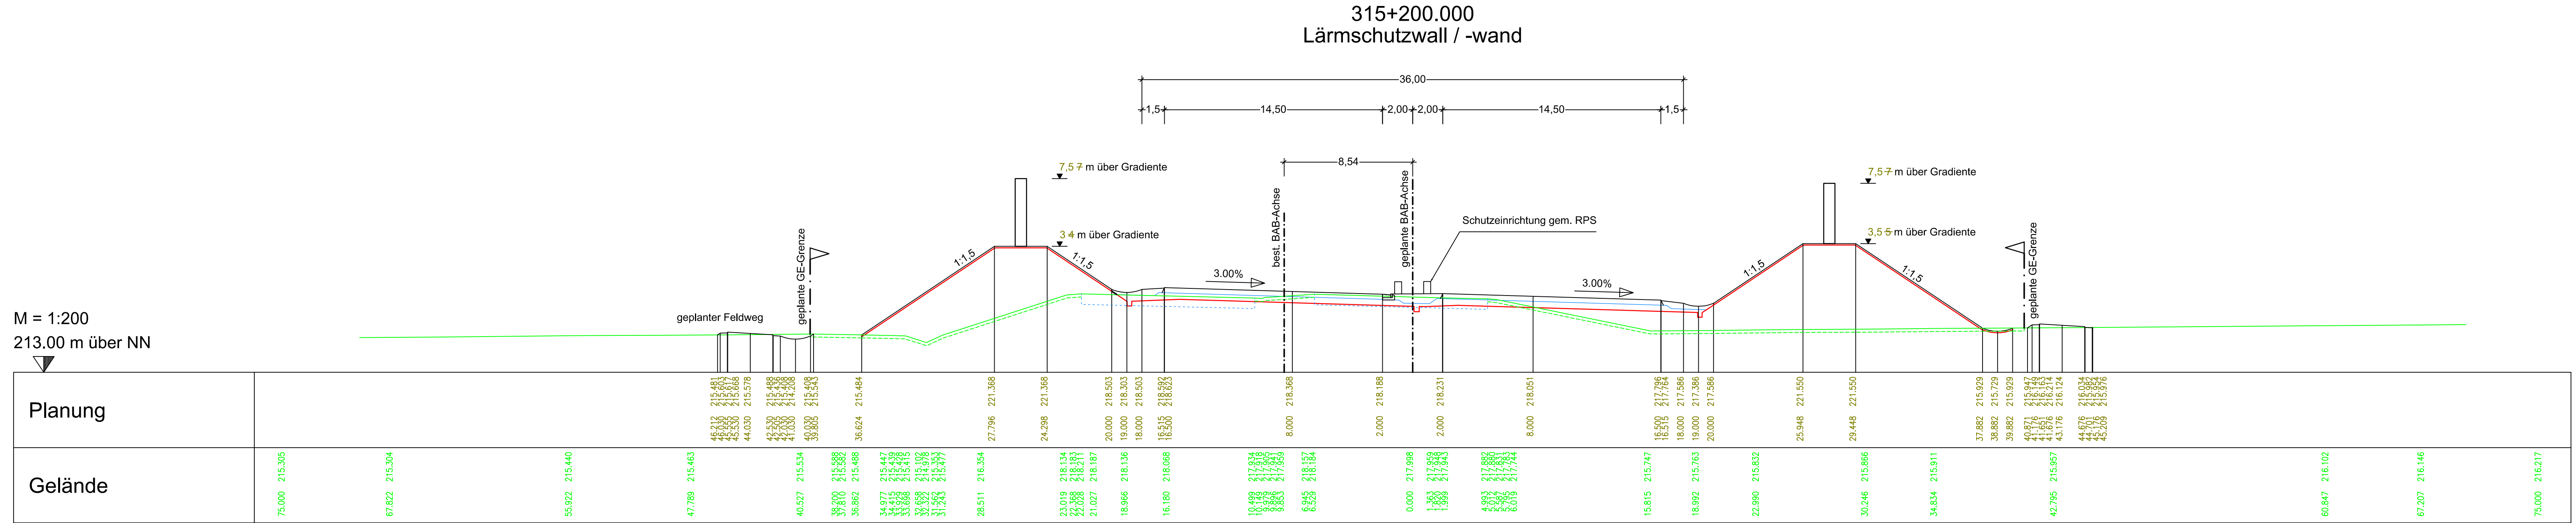

Zeichenerklärung

- Bestehendes Gelände / Gelände nach Oberbodenabtrag
- Bestehender Straßenaufbau
- Geplante Straßenoberkante
- OK Frostschuttschicht
- Planum

Planänderung vom 26.07.2016 ersetzt Unterlage 6.2 Blatt 3

Nr.	Art der Änderung	Datum	Name
3	Gradientenanhebung 312+371 - 316+540, Lärmschutz	26.07.16	Ernst

Entwurfsbearbeitung:
Wagner Ingenieure
Beratende Ingenieure für Bauwesen
Domagkstraße 1a, 80807 München
Ruf: +49 89 680896-3, Fax: +49 89 680896-59
E-Mail: kontakt@wagner-ingenieure.com

Datum	Zeichen
bearbeitet	26.07.2016 erc
gezeichnet	26.07.2016 lim
geprüft	26.07.2016 lis
München, den 26.07.2016	

Freistaat Bayern Autobahndirektion Nordbayern Flaschenhofstraße 55, 90402 Nürnberg. TEL. 09114621-01, FAX 09114621-456, E-MAIL: poststelle@abdn.bayern.de		Unterlage	6.2
		Blatt Nr.	3EEE
		Datum	Zeichen
Planfeststellung		bearbeitet	Gz:
BAB A3 Frankfurt - Nürnberg östlich Mainbrücke Dettelbach - westlich AS Wiesentheid 6-streifiger Ausbau von Bau-km 306+200 bis Bau-km 318+582,953		gezeichnet	Gz:
		geprüft	Gz: 412 Juli 2016 Löschi
		Gz:	
		kennz. Querschnitt Bau-km 315+200,000 Lärmschutzwand / -wand	
		Maßstab 1 : 200	
Aufgestellt: Nürnberg, den 29.07.2011 / 26.07.2016 Autobahndirektion Nordbayern 			
Projekt: DD000231		Datei: 06_2_3 kennzeichnende Querschnitte.plt	