


Diese(r) Unterlage(n)/Plan darf ohne vorherige Genehmigung des Erstellers nicht veröffentlicht, vervielfältigt oder geändert, noch für ein anderes Bauvorhaben genutzt werden, als für das, das auf dem Plankopf/Betreff ausgewiesen ist.

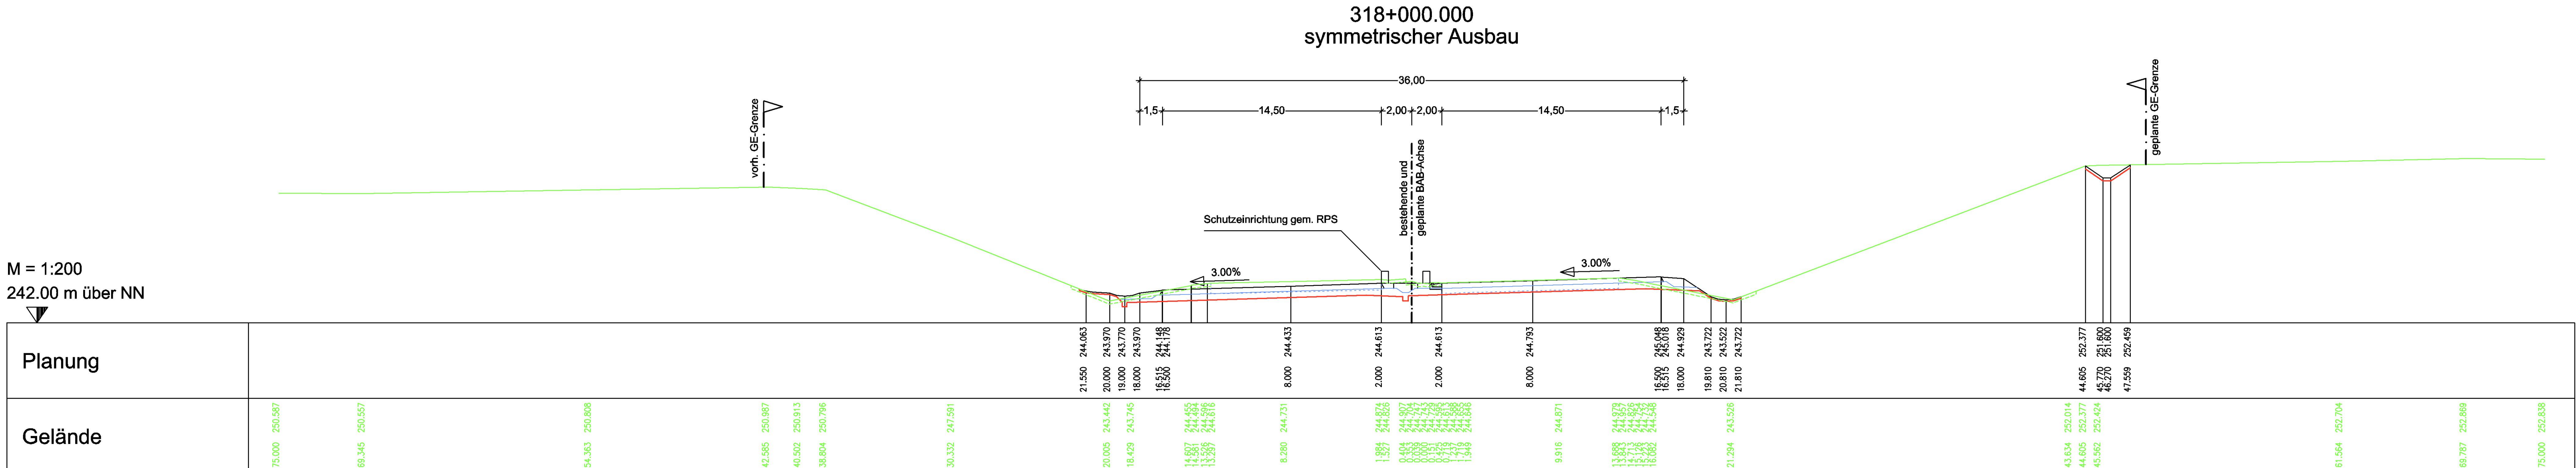

Zeichenerklärung

- Bestehendes Gelände / Gelände nach Oberbodenabtrag
— Bestehender Straßenaufbau
— Geplante Straßenoberkante
— OK Frostschuttschicht
— Planum

Nr.	Art der Änderung	Datum	Name

Entwurfsbearbeitung: 	Hyder Consulting GmbH Deutschland	Datum		Zeichen	
	Königstorgaben 11	bearbeitet	22.06.2011	büx	
	90402 Nürnberg	gezeichnet	22.06.2011	welt	
	Tel.: (0911) 2 06 30-0 Fax: (0911) 2 06 30-30 www.hyderconsulting.de	geprüft	22.06.2011	wag	
		Nürnberg, den <u>22.06.2011</u> <i>i.v. Wagner</i>			

Freistaat Bayern Autobahndirektion Nordbayern Flaschenhofstraße 55, 90402 Nürnberg TEL. 0911/4821-01, FAX 0911/4821-55, E-MAIL: poststelle@abdnrb.bayern.de				Unterlage 6.2
		Blatt Nr. 4		
		Datum	Zeichen	
Planfeststellung		bearbeitet Gz: 4122	April 2011	Bittel
BAB A3 Frankfurt - Nürnberg östlich Mainbrücke Dettelbach - westlich AS Wiesentheid 6-streifiger Ausbau von Bau-km 306+200 bis Bau-km 318+582,953		gezeichnet Gz:		
		geprüft Gz: 412	April 2011	Zeller
		Gz:		
		kennz. Querschnitt Bau-km 318+000,000 Symmetrischer Ausbau		
		Maßstab 1 : 200		
Aufgestellt: Nürnberg, den 29.07.2011 Autobahndirektion Nordbayern  Kaiser, Baudirektor				
Projekt: DI000231		Datei: 06_2_4 kennzeichnende Querschnitte.pt		