



Diese(r) Unterlage(n)/Plan darf ohne vorherige Genehmigung des Erstellers nicht veröffentlicht, vervielfältigt oder geändert, noch für ein anderes Bauvorhaben genutzt werden, als für das, das auf dem Plankopf/Betreff ausgewiesen ist.

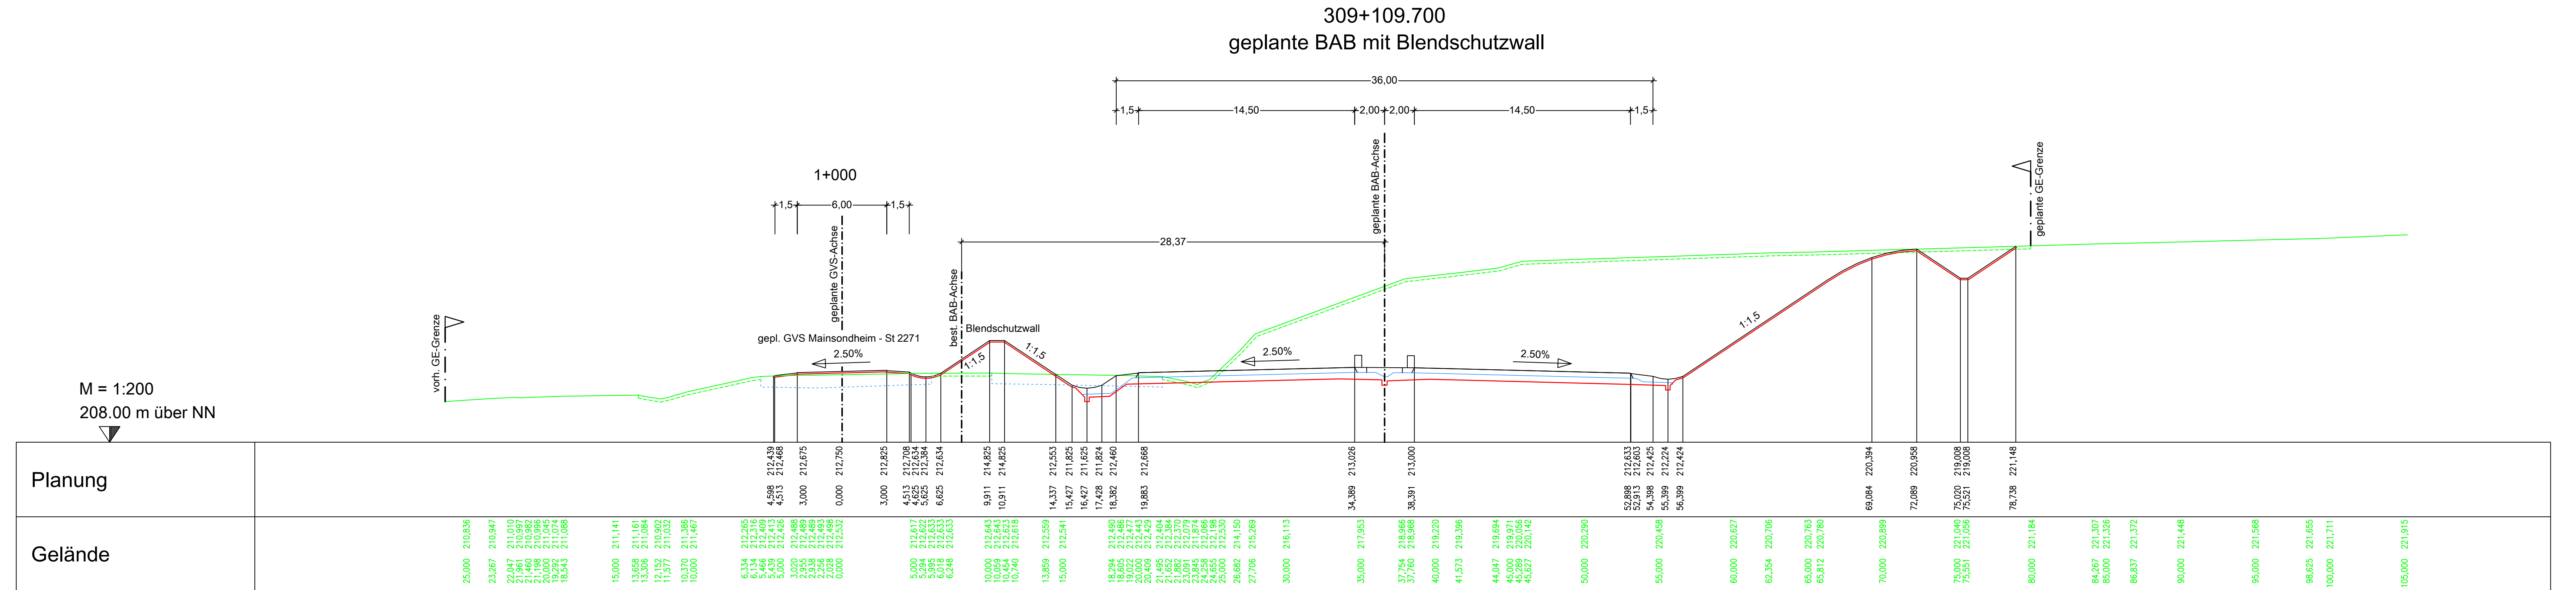

Zeichenerklärung

-
- Bestehendes Gelände / Gelände nach Oberbodenabtrag
— Bestehender Straßenaufbau
— Geplante Straßenoberkante
— OK Frostschuttschicht
— Planum

Nr.	Art der Änderung	Datum	Name
1	Neuer Kennzeichnender Querschnitt	21.03.14	Köder

 Entwurfsbearbeitung:  Hyder Consulting GmbH Deutschland Königstorgaben 11 90402 Nürnberg Tel.: (0911) 2 06 30-0 Fax: (0911) 2 06 30-30 www.hyderconsulting.de	Datum		Zeichen
	bearbeitet	07.02.2014	K0
	gezeichnet	07.02.2014	Sta
	geprüft	07.02.2014	.
	Nürnberg, den _____		

Freistaat Bayern Autobahndirektion Nordbayern Flaschenhofstraße 55, 90402 Nürnberg, TEL. 0911/4621-01, FAX 0911/4621-456, E-MAIL: poststelle@abdnb.bayern.de				Unterlage Blatt Nr.		6					
				Datum		Zeichen					
Planfeststellung				bearbeitet		Gz:					
BAB A3 Frankfurt - Nürnberg östlich Mainbrücke Dettelbach - westlich AS Wiesentheid 6-streifiger Ausbau von Bau-km 306+200 bis Bau-km 318+582,953				gezeichnet		Gz:					
				geprüft		Gz: 412		Februar 2014		Bingel	
						Gz:					
				kennz. Querschnitt Bau-km 1+000 GVS Mainsondheim - St 2271							
				Maßstab 1 : 200							
Aufgestellt: Nürnberg, den 29.07.2011 / 07.11.2014 Autobahndirektion Nordbayern  Kaiser, Baudirektor											
Projekt: D0000231				Datei: 06_2_4 kennzeichnende Querschnitte.plt							