


Dieser(n) Unterlage(n) Plan darf ohne vorherige Genehmigung des Erstellers nicht veröffentlicht, vervielfältigt oder geändert, noch für ein anderes Bauvorhaben genutzt werden, als für das, das auf den Plankopf/Betreff ausgewiesen ist.

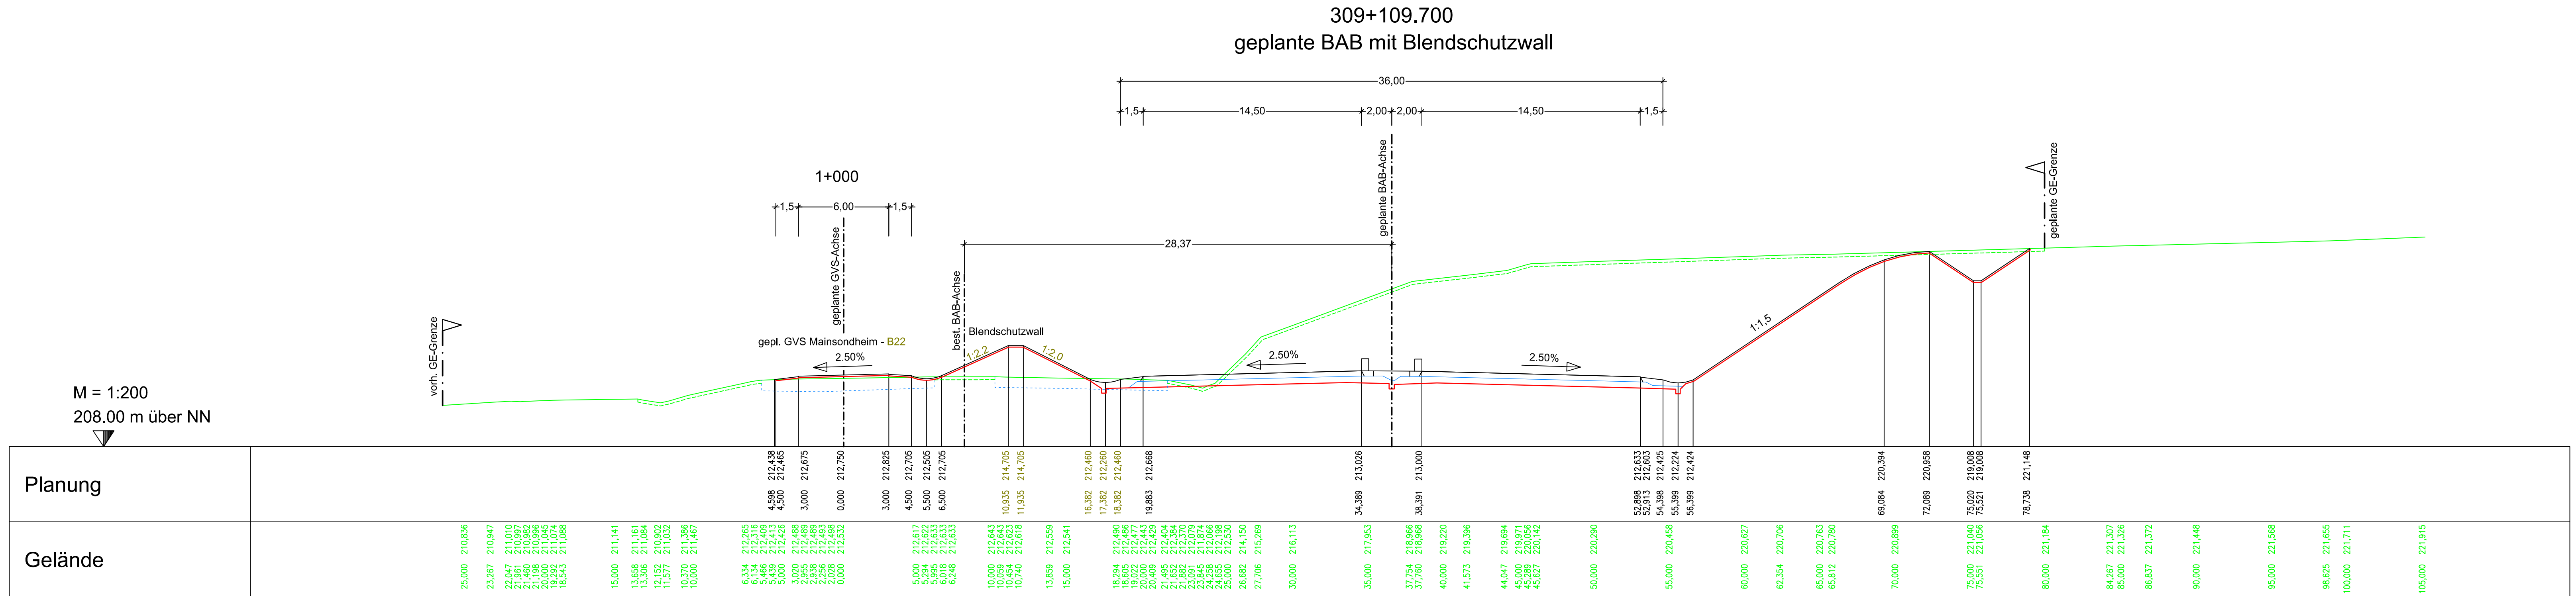

Zeichenerklärung

	Bestehendes Gelände / Gelände nach Oberbodenabtrag
	Bestehender Straßenaufbau
	Geplante Straßenoberkante
	OK Frostschuttschicht
	Planum

Planänderung vom 26.07.2016 ersetzt Unterlage 6.2 Blatt 5E

Nr.	Art der Änderung	Datum	Name
1	Neuer Kennzeichnender Querschnitt	21.03.14	Köder
3	Erdwall als Blendschutz, Umstufung St2271 zu B22	26.07.16	Ernst

Entwurfsbearbeitung:	Datum	Zeichen
Wagner Ingenieure Beratende Ingenieure für Bauwesen	bearbeitet 26.07.2016	erc
	gezeichnet 26.07.2016	lim
	geprüft 26.07.2016	lis
München, den 26.07.2016		

Freistaat Bayern Autobahndirektion Nordbayern Flaschenhofstraße 55, 90402 Nürnberg. TEL: 09114621-01, FAX: 09114621-456, E-MAIL: poststelle@abdn.bayern.de		Unterlage	6.2
		Blatt Nr.	5EEE
		Datum	Zeichen
Planfeststellung		bearbeitet	Gz:
BAB A3 Frankfurt - Nürnberg		gezeichnet	Gz:
östlich Mainbrücke Dettelbach - westlich AS Wiesentheid		geprüft	Gz: 412 Juli 2016 Lös
6-streifiger Ausbau von Bau-km 306+200 bis Bau-km 318+582,953		kennz. Querschnitt Bau-km 1+000 GVS Mainsondheim - B22	
Aufgestellt: Nürnberg, den 29.07.2011 / 07.11.2014 / 26.07.2016 Autobahndirektion Nordbayern 		Maßstab 1 : 200	
Projekt: DD000231		Datei: 06_2_4 kennzeichnende Querschnitte.plt	