


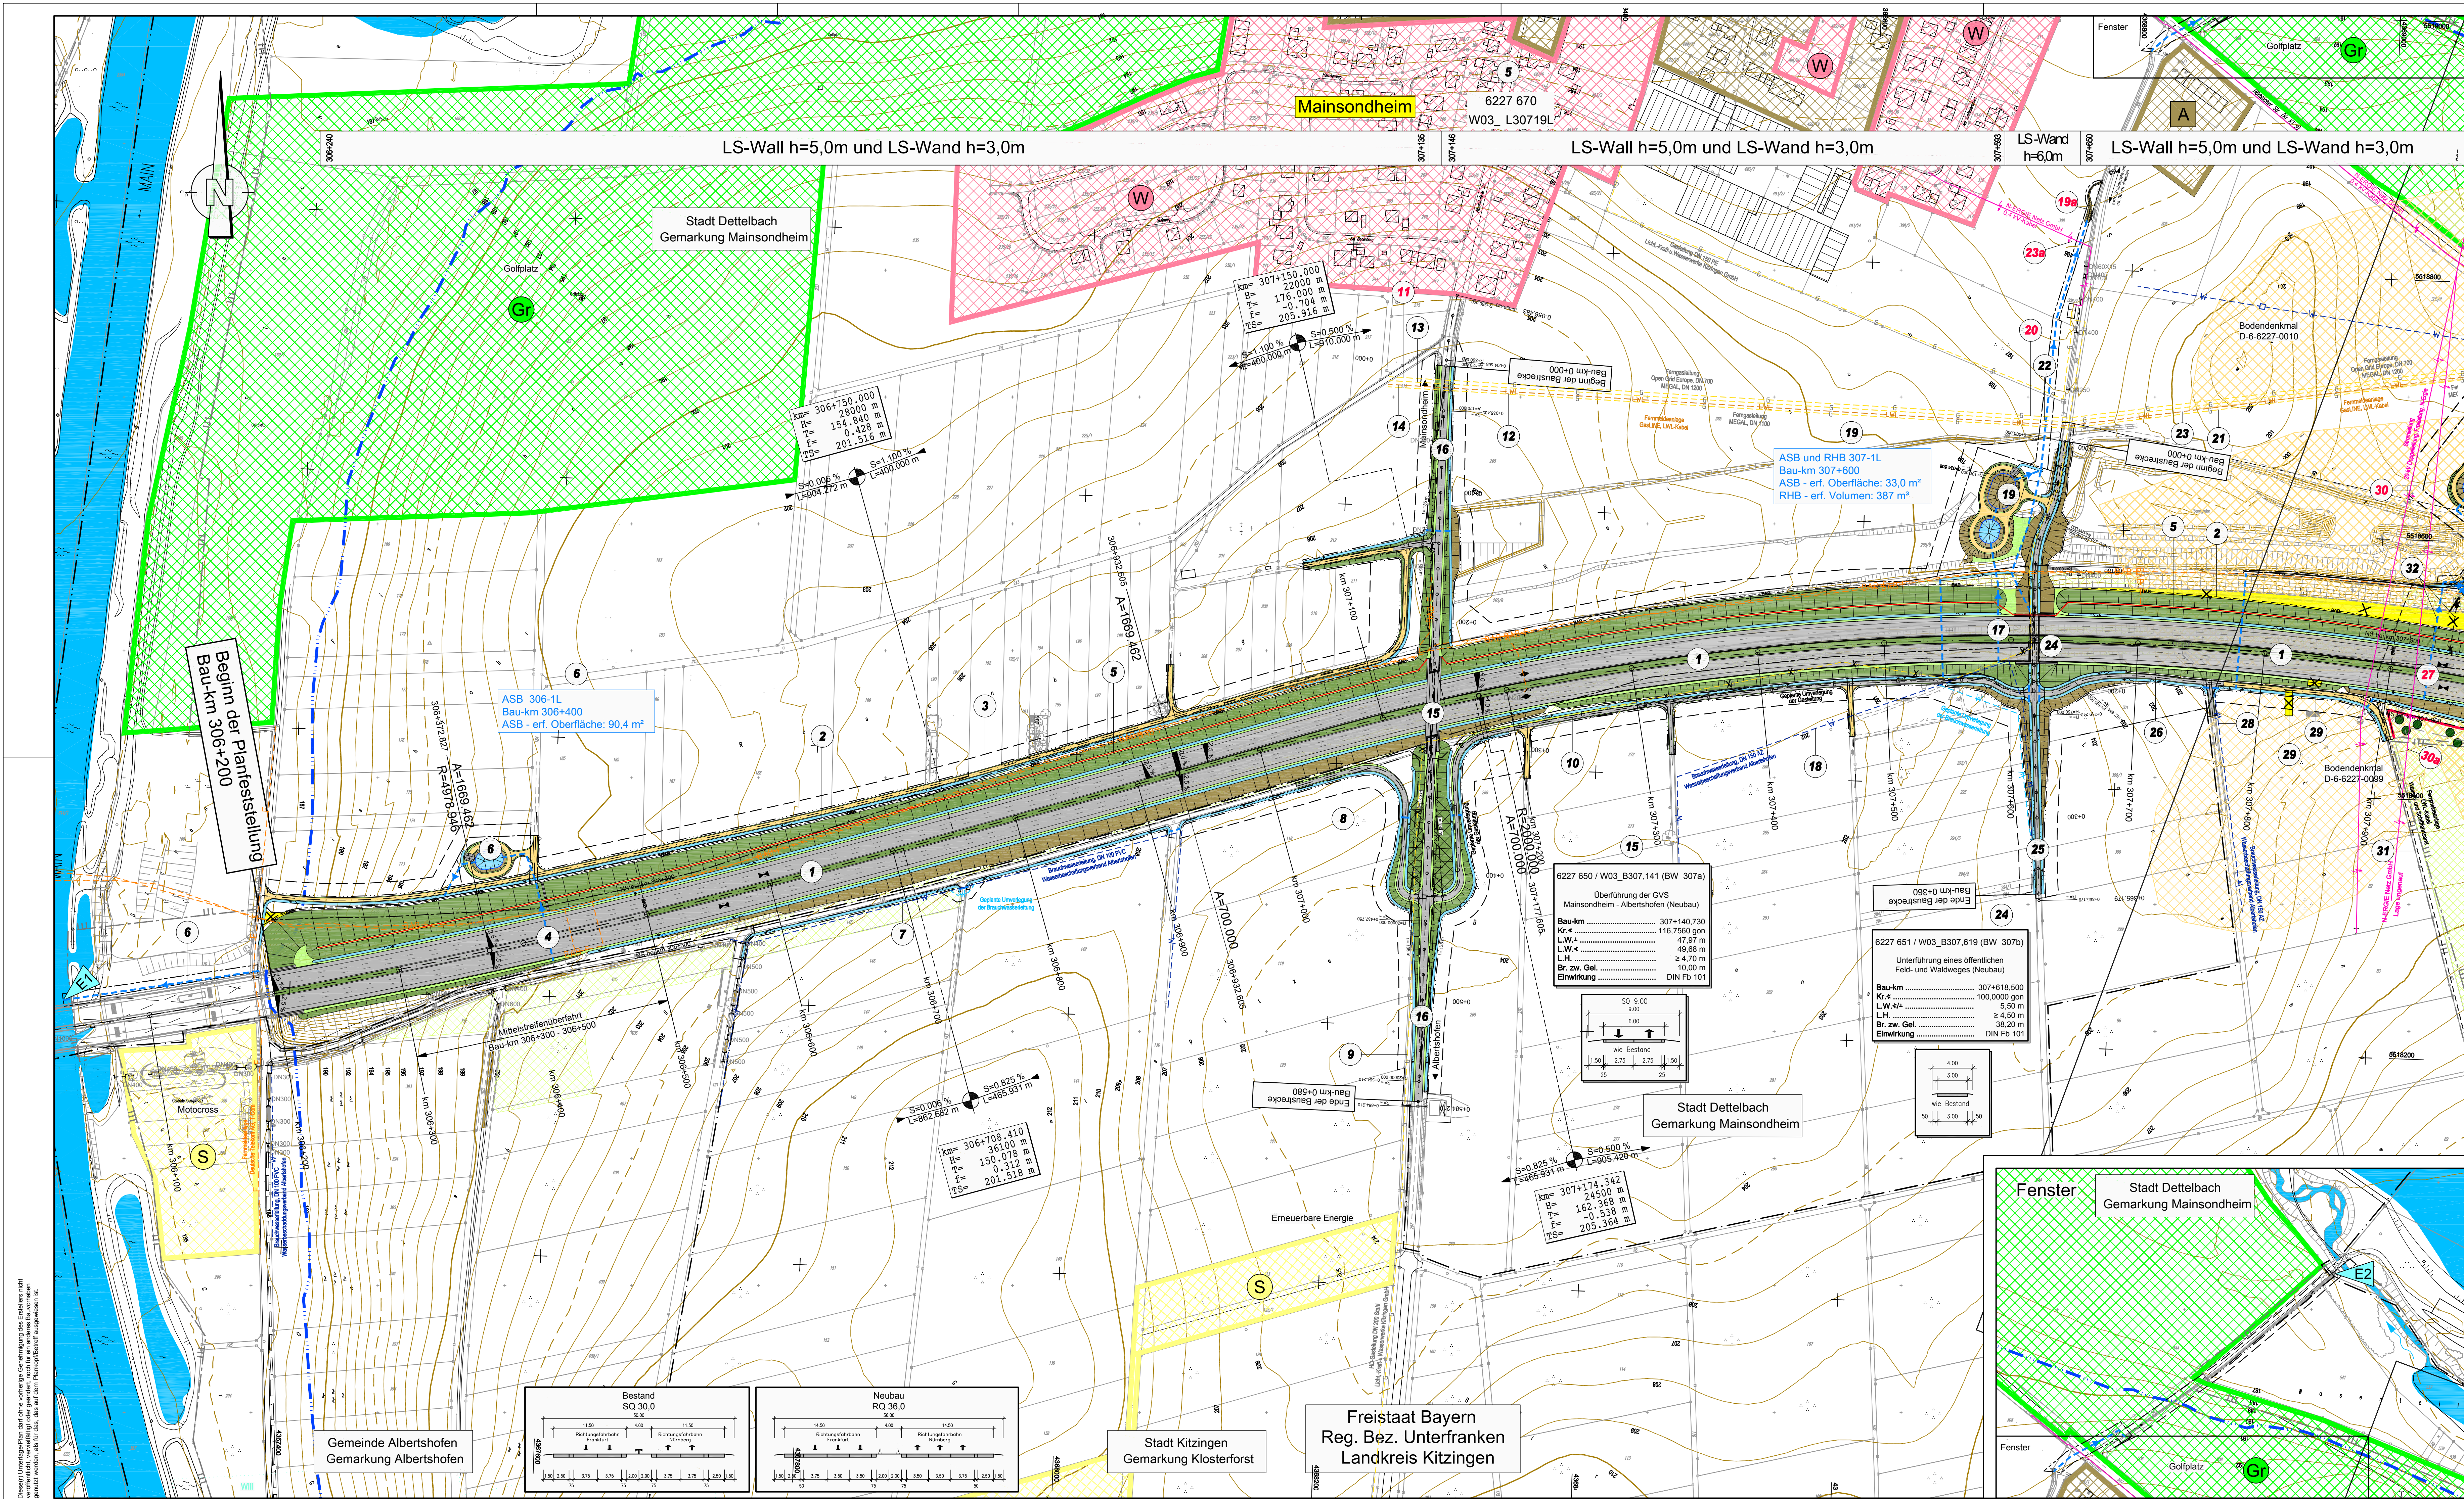

Zeichenerklärung

	Aufteilung / Ausschüttung		Kreisgrenze
	Abfanggraben		Gemeinde- / Gemarkungsgrenze
	Wirtschaftsweg mit Bankette geschnitten / bänkefrei betriebsbereit		Gemarkungsgrenze
	Einseitigbetriebsbereich		Grunderwerbsgrenze
	Mäule		Grunderwerbsgrenze für andere Baustatsträger
	Standstreifen		Grenze dauernd zu belastende Fläche
	Fahrbahn u. Straßenquerung		Grenze vorübergehend in Anspruch zu nehmender Fläche
	Ministreifen, Grünstreifen (Achse)		Grenze FFH Gebiet
	Fahrbahn u. Straßenquerung		Grenze SPA Gebiet
	Standstreifen / Bordlinie		Gewässerentlastungsstelle
	Dämmböschung		Einzugsgebiet Nummer
	Mäule / Senkgraben bzw. Abfanggraben		Wasserschutzgebiet
	Geh- und Radweg		Wasserschutzgebietsgrenze
	Lärmschutzwand Höhe siehe Bemessung		Vorflut / Graben
	Lärmschutzwand Höhe siehe Bemessung		Zu- und Ablauf RRB
	Rückbau befestigter Flächen		Bodendenkmal
	reines und allgemeines Wohngebiet		Altlasten
	Mischgebiet, Kerngebiet, Dorfgebiet		Waldfläche
	Gewerbegebiet, Industriegebiet		Bauwerksverzeichnis Nummer
	Gemeinbedarfsflächen (z.B. Schule, Kindergarten, Altersheim)		Abgrenzung der Ausgleichsmaßnahme
	Sondergebiet (Freizeitanlagen, Hafen, Motocross, Erwerbsgartenbau, erneuerbare Energie, Bund, Sand- und Kiesausbeute)		Biotopschutzzaun während der Bauausführung
	Aussersiedlungsgebiet nach Ortsansicht		Grenze für Taubflächen während der Bauausführung
	vorhanden		vorgesehene Waldmantel - Schutzpflanzung
	geplant		
	Stromfreileitung		
	Stromkabel		
	Gasleitung		
	Wasserleitung		
	Fernmeldekabel		
	Fernmeldekabel BAB		
	Regenwasserkanal		
	Schmutzwasserkanal		
	Durchlass		
	Lichtwellenleiter		
	Steuerskabel		

Planänderung vom 07.11.2014 ersetzt Unterlage 7.1 Blatt 1

Nr.	Art der Änderung	Datum	Name
1	Änderung Ablaufleitung ASB und RHB 307-1L Ergänzung Stromfreileitung (0,4 kV)	21.03.14	Köder
		21.03.14	Köder

Entwurfsbearbeitung:

Hyder Consulting GmbH Deutschland Königsgraben 11 90402 Nürnberg Tel.: (0911) 2 06 30-0 Fax: (0911) 2 06 30-30 www.hyderconsulting.de	Datum bearbeitet 07.02.2014 gezeichnet 07.02.2014 geprüft 07.02.2014 Nürnberg, den	Zeichen Ko Sta Nürnberg, den
---	--	---------------------------------------

Freistaat Bayern Autobahndirektion Nordbayern

Flächenroutenplan 55, 90402 Nürnberg TEL: 0911 4821-0, FAX: 0911 4821-456, E-MAIL: poststelle@dnbb.bayern.de	Unterlage Blatt Nr. 7.1 1E	Datum Zeichen
Planfeststellung	bearbeitet gezeichnet geprüft	Gz. Gz. Gz.
BAB A3 Frankfurt - Nürnberg	Gz.: 412	Februar 2014
östlich Mainbrücke Dettelbach - westlich AS Wiesentheid	Gz.: 412	Februar 2014
Lageplan	Bau-km 306+200 bis Bau-km 307+900	
Aufgestellt: Nürnberg, den 26.07.2011 / 07.11.2014 Autobahndirektion Nordbayern	Maßstab 1 : 2.000	

Projekt: D0000231 Datum: 07.11.2014