


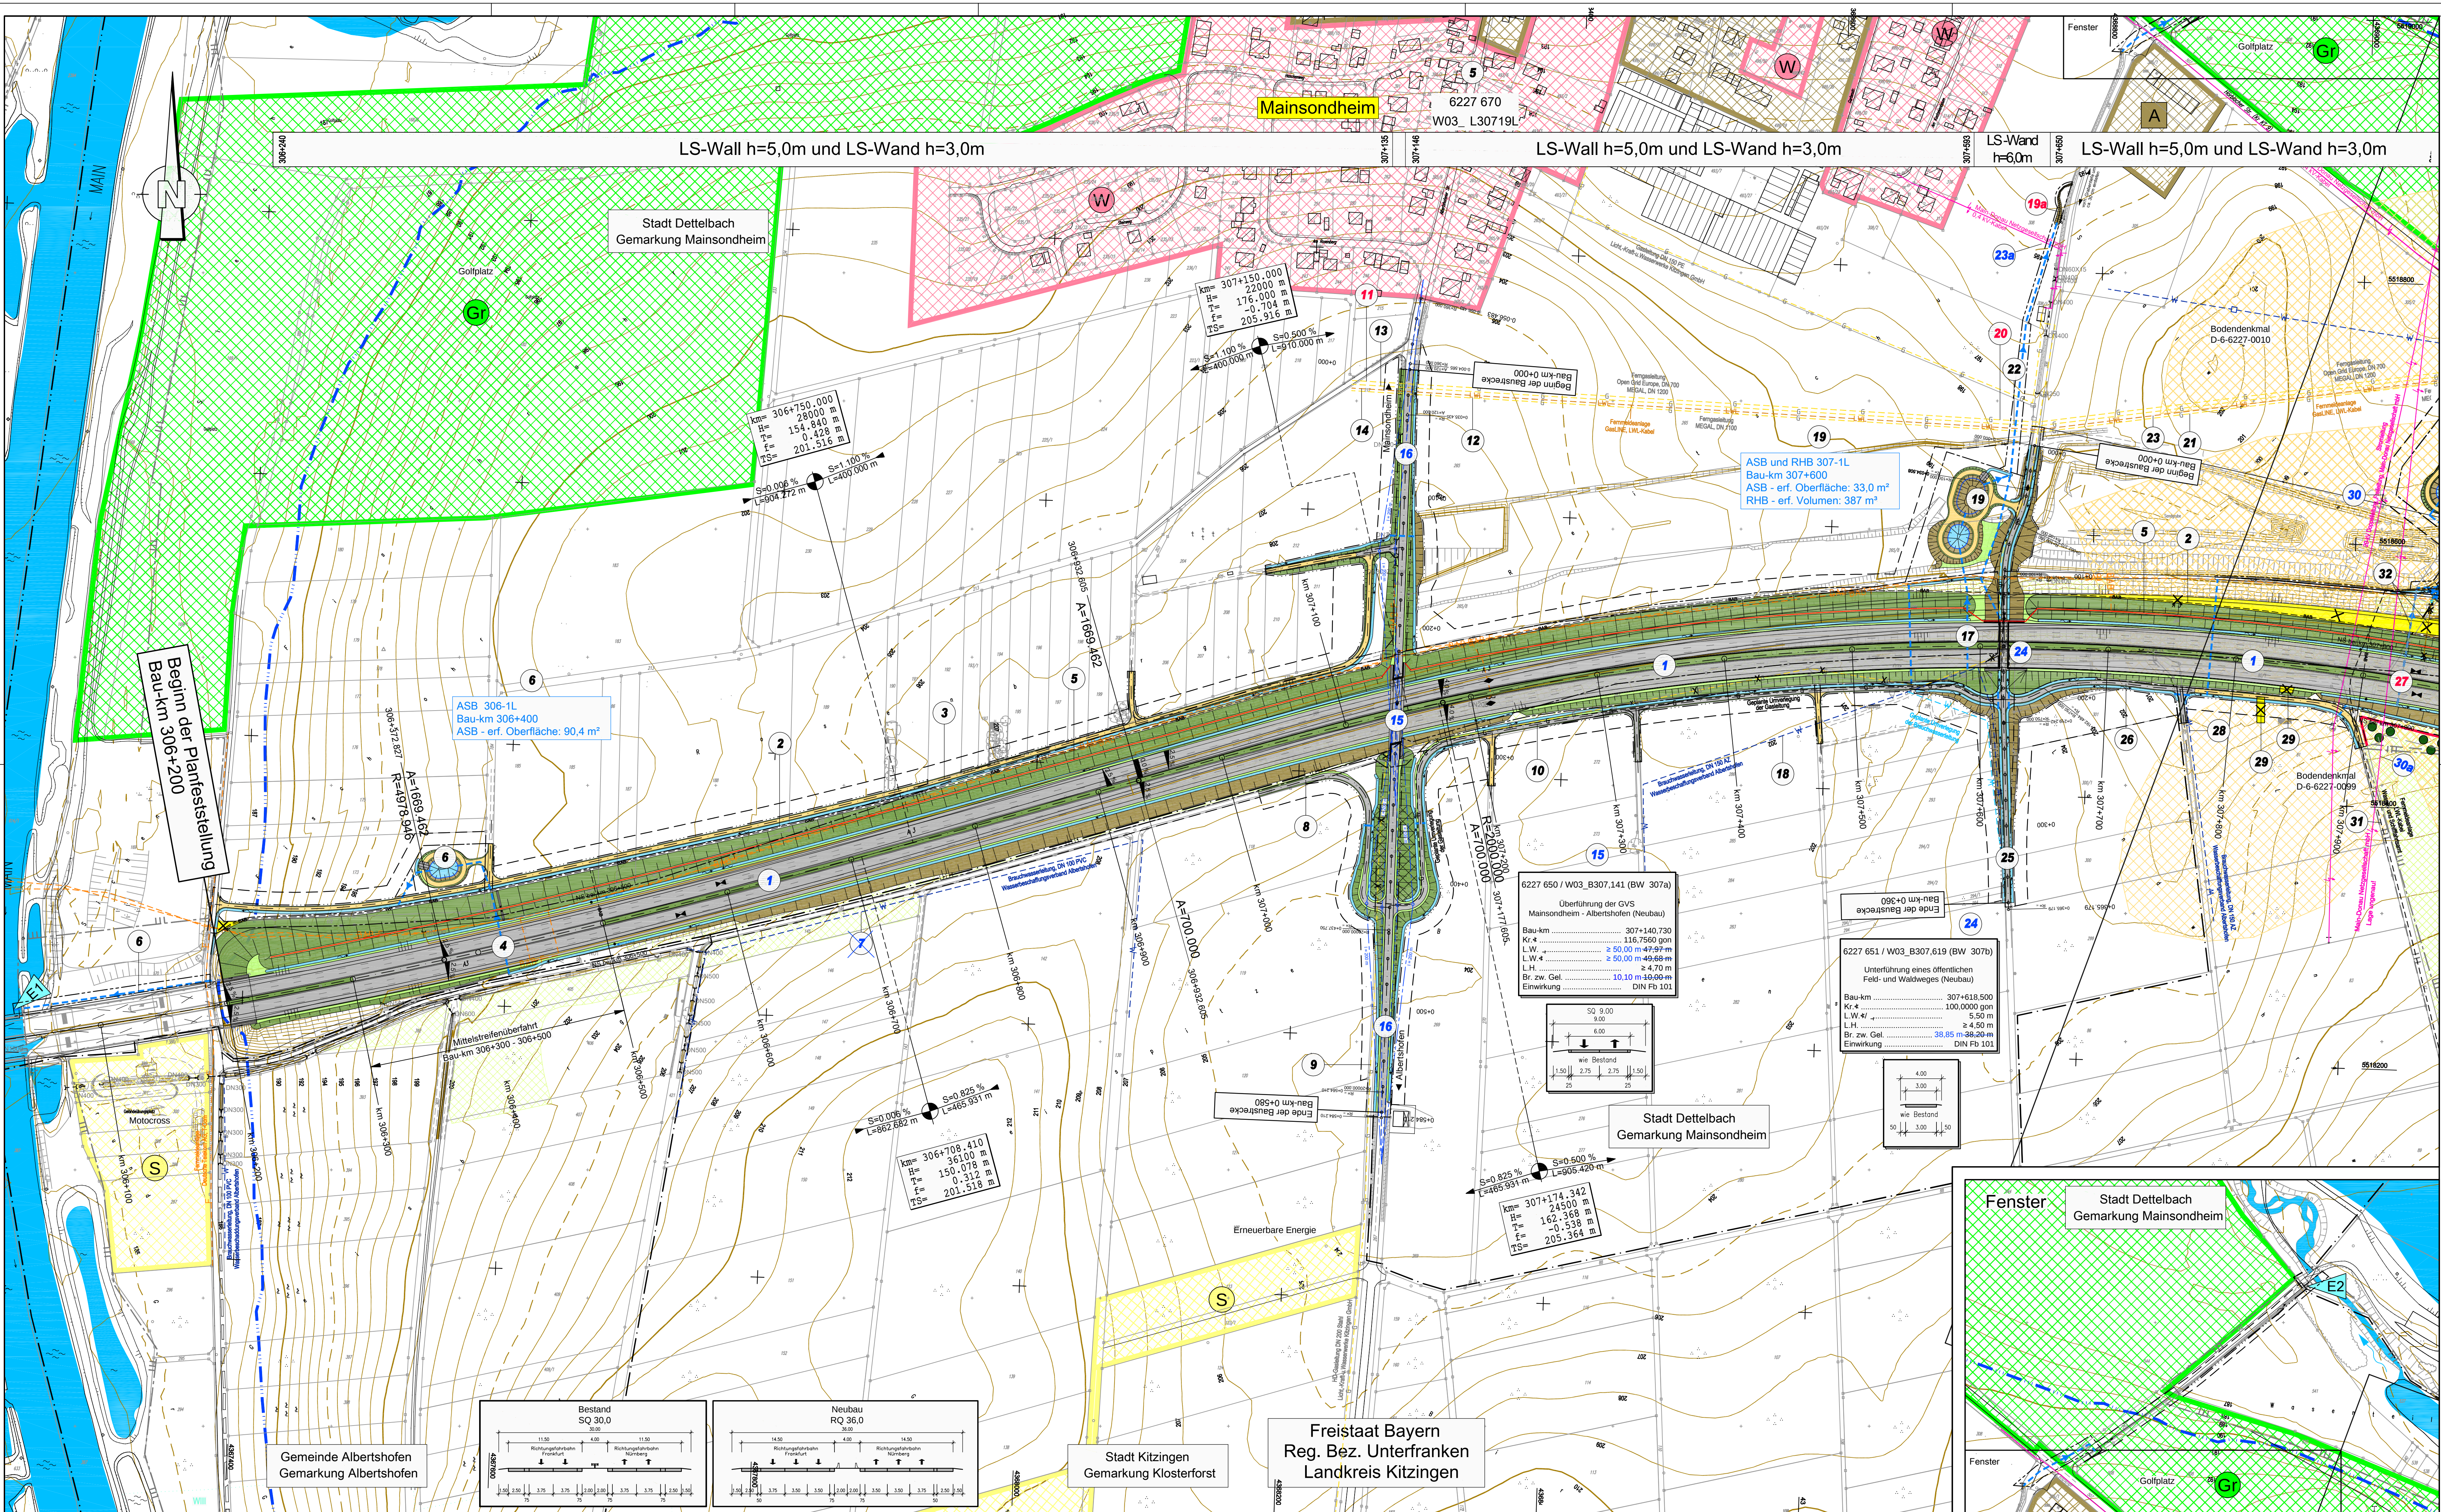

Zeichenerklärung

	Kreisgrenze
	Gemeinde-/Gemarkungsgrenze
	Gemarkungsgrenze
	Grundbesitzgrenze
	Erwerbseigenschaft
	Grenze dauernd zu belastende Fläche
	Grenze vorübergehend in Anspruch zu nehmender Fläche
	Grenze FFH Gebiet
	Grenze SPA Gebiet
	Geh- und Radweg
	Lärmschutzwand
	Lärmschutzwand mit Höhe siehe Bemessung
	Lärmschutzwand mit Höhe siehe Bemessung
	Rückbau befestigter Flächen
	reines und allgemeines Wohngebiet
	Mischgebiet, Kerngebiet, Dorfgebiet
	Gewerbegebiet, Industriegebiet
	Gemeinbedarfsflächen (z.B. Schule, Kindergarten, Altersheim)
	Grünflächen
	Sondergebiet (Freizeitanlagen, Hallen, Motocross, Erwerbsgartenbau, erneuerbare Energie, Bunt-, Sand- und Kiesausbeute)
	Aussengebiet nach Ortsansicht
	vorhanden
	geplant
	Stromfreileitung
	Stromkabel
	Gasleitung
	Wasserleitung
	Fernmeldekabel
	Fernmeldekabel BAB
	Regenwasserkanal
	Schmutzwasserkanal
	Durchlass
	Lichtwellenleiter
	Steuerkabel
	Gewässerreinigungsstelle
	Einzugsgebiet Nummer
	Wasserschutzgebiet
	Wasserschutzgebietsgrenze
	Hochwassergebiet
	Vorflut-/Graben
	Zu- und Ablauf RRB
	Bodendenkmal
	Altlasten
	Waldfläche
	Bauwerksverzeichnis Nummer
	Abgrenzung der Ausgleichsmaßnahme
	Biotopschutzzaun während der Bauausführung
	Grenze für Tabulflächen während der Bauausführung
	vorgesehene Waldmantel-Schutzpflanzung

Planänderung vom 30.09.2015 ersetzt Unterlage 7.1 Blatt 1E

Nr.	Art der Änderung	Datum	Name
1	Änderung Ablaufleitung ASB und RHB 307-1L	21.03.14	Köder
2	Ergänzung Stromfreileitung (0,4 kV)	21.03.14	Köder
3	Änderung Muldenverlauf, Bauwerksabmessungen	30.09.15	Starke
4	Sichtweiten nach RAL, Namensänderung Stromversorgung	30.09.15	Starke

Entwurfsbearbeitung:

Datum	Zeichen
30.09.2015	Sta
30.09.2015	Sia
30.09.2015	Hi
30.09.2015	...

Freistaat Bayern

Umfeld	Blatt Nr.	Datum	Zeichen
...	...	...	...

Planfeststellung

Gezeichnet	Gz.
BAB A3 Frankfurt - Nürnberg	Gz. 412
östlich Mainbrücke Dettelbach - westlich AS Wiesenthald	Gz. 412

Lageplan

Bau-km 306+200 bis Bau-km 307+960
Maßstab 1: 2.000

Aufgestellt:

Nürnberg, den 26.07.2011 / 07.11.2014 / 30.09.2015

Autobahndirektion Nordbayern

Proj.Nr.: 00000231

Datum: 07.11.2014

Dienstag, 1. November 2011, 10:00 Uhr