



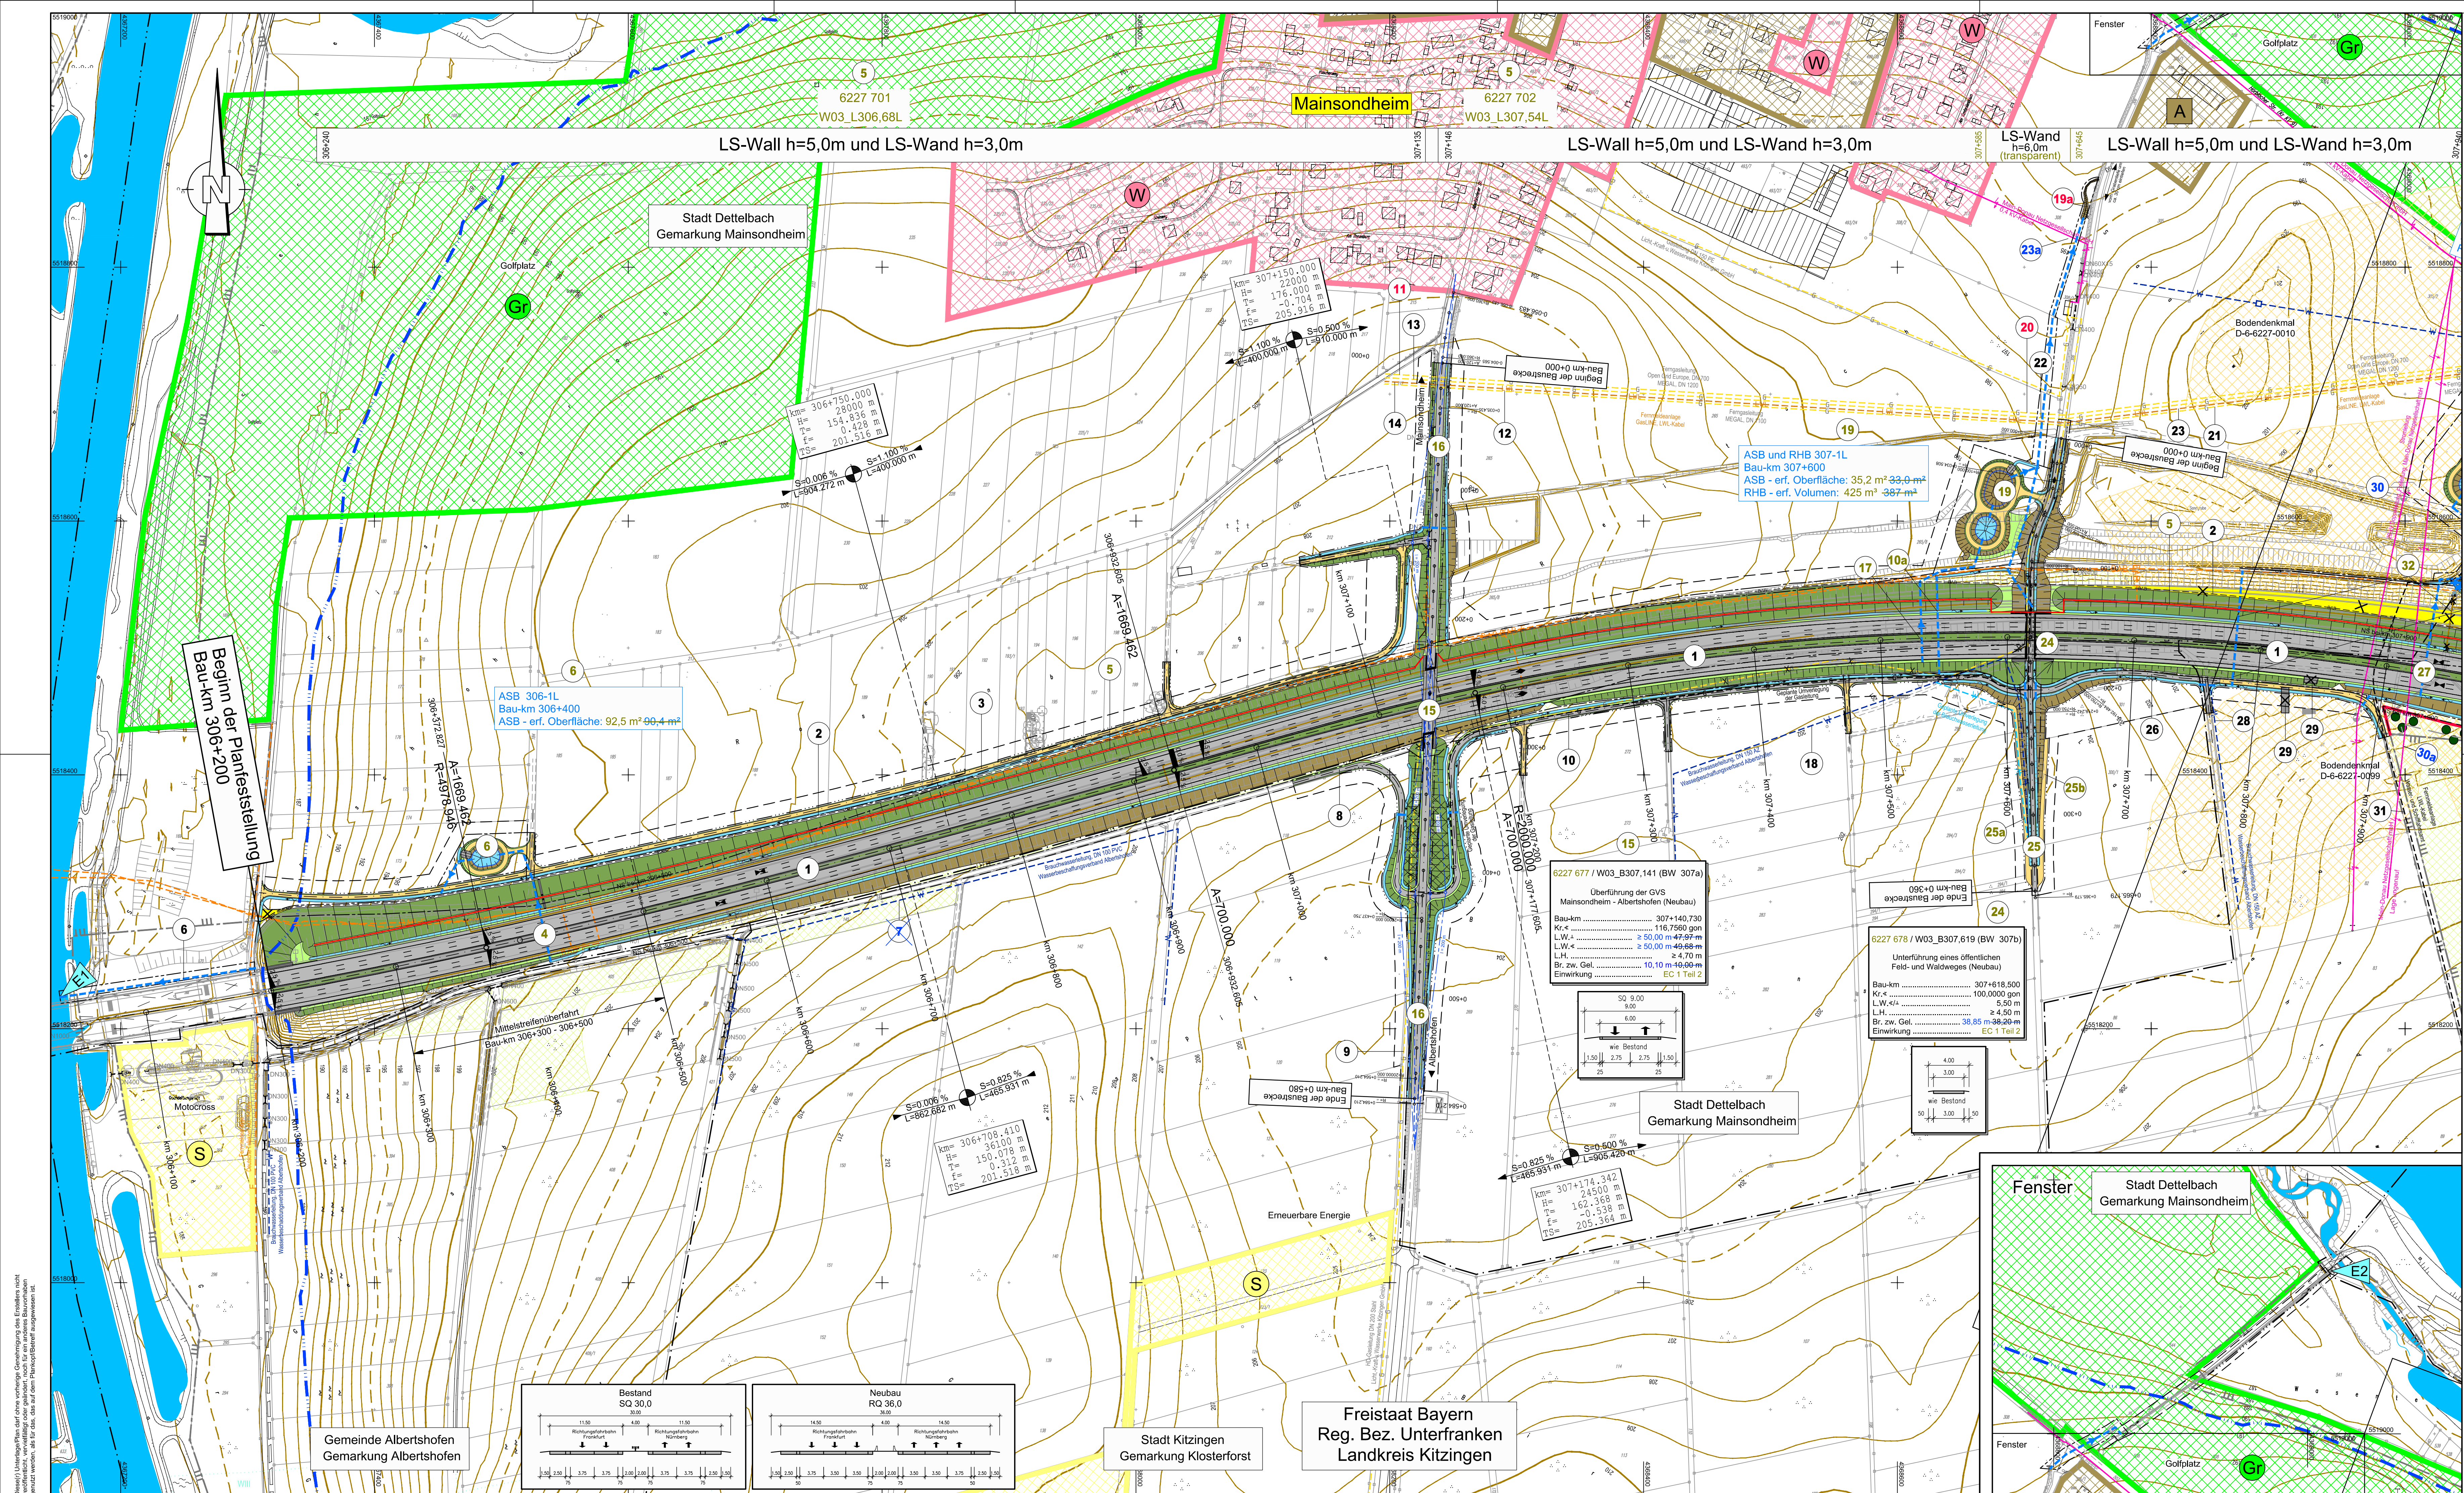

Zeichenerklärung

	Kreisgrenze
	Gemeinde- / Gemarkungsgrenze
	Gemarkungsgrenze
	Erwerbsgrenze
	Grenze dauernd zu belastende Fläche
	Grenze vorübergehend in Anspruch zu nehmender Fläche
	Grenze FFH Gebiet
	Grenze SPA Gebiet
	Gewässerreinigungsstelle
	Einzugsgebiet Nummer
	Wasserschutzgebietsgrenze
	Hochwassergrenze
	Vorflut / Graben
	Zu- und Ablauf RRB
	Bodendenkmal
	Altlasten
	Waldfläche
	Bauwerksverzeichnis Nummer
	Abgrenzung der Ausgleichsmaßnahme
	Imitationsschutzwand
	Biotopschutzzaun während der Bauausführung
	Grenze für Tabulflächen während der Bauausführung
	vorgesehene Waldmantel - Schutzpflanzung

	reines und allgemeines Wohngebiet
	Kleinsiedlungsgebiet
	Mischgebiet, Kerngebiet, Dorfgebiet
	Gewerbegebiet, Industriegebiet
	Gemeinbedarfflächen (z.B. Schule, Kindergarten, Altersheim)
	Grünflächen
	Sondergebiet (Freizeitanlagen, Hafen, Motorsport, Erwerbsgartenbau, erneuerbare Energie, Bund, Sand- und Kiesausbeute)
	Aussengebiet nach Ortsansicht
	vorhanden
	geplant
	Stromfreileitung
	Stromkabel
	Gasleitung
	Wasserleitung
	Fernmeldekabel
	Fernmeldekabel BAB
	Regenwasserkanal
	Schmutzwasserkanal
	Durchlass
	Lichtwellenleiter
	Steuerkabel

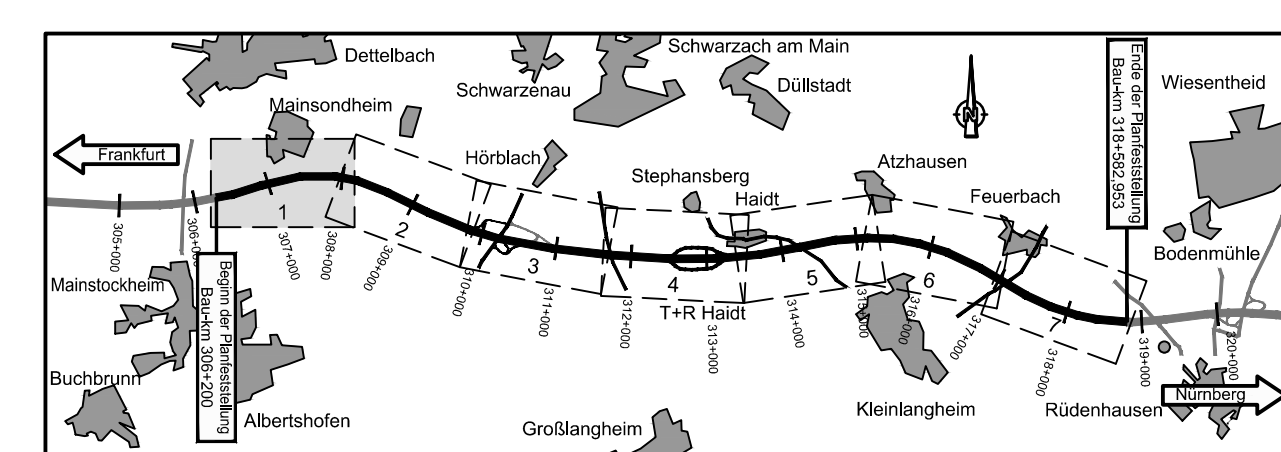

Nr.	Art der Änderung	Datum	Name
1	Änderung Abmaße ASB und RHB 307-1L Ergänzung Stromfreileitung (0,4 kV)	21.03.14	Köder
2	Muldenvert, BW-Abmessungen, Sichtweiten n. RAL, Namensänderung Stromvers.	30.09.15	Starke
3	LS-Wand auf BW 307b, Wege süd. BW 307b, ASB 306-1L, ASB u. RHB 307-1L	26.07.16	Ernst

Entwurfsbearbeitung:

Wagner Ingenieure
Beratende Ingenieure für Bauwesen

Datums: 26.07.2016
Zeichen: 1EE

Datums: 26.07.2016
Zeichen: 1EE

Datums: 26.07.2016
Zeichen: 1EE

München, den 26.07.2016

Freistaat Bayern
Autobahndirektion Nordbayern

Planfeststellung

BAB A3 Frankfurt - Nürnberg

östlich Mainbrücke Dettelbach - westlich AS Wiesentheid

6-streifiger Ausbau
von Bau-km 306+200 bis Bau-km 318+582,953

Aufgestellt:
Nürnberg, den 29.07.2011 / 07.11.2014 / 30.09.2015 / 26.07.2016

Autobahndirektion Nordbayern

Projekt: D0000231

Datum: 07.11.2014

Blatt Nr.: 1EE

Datum: 26.07.2016

Zeichen: 1EE

Gezeichnet: Gz: 412

Geprüft: Gz: 412

Lageplan

Bau-km 306+200 bis Bau-km 307+960

Maßstab: 1 : 2.000