



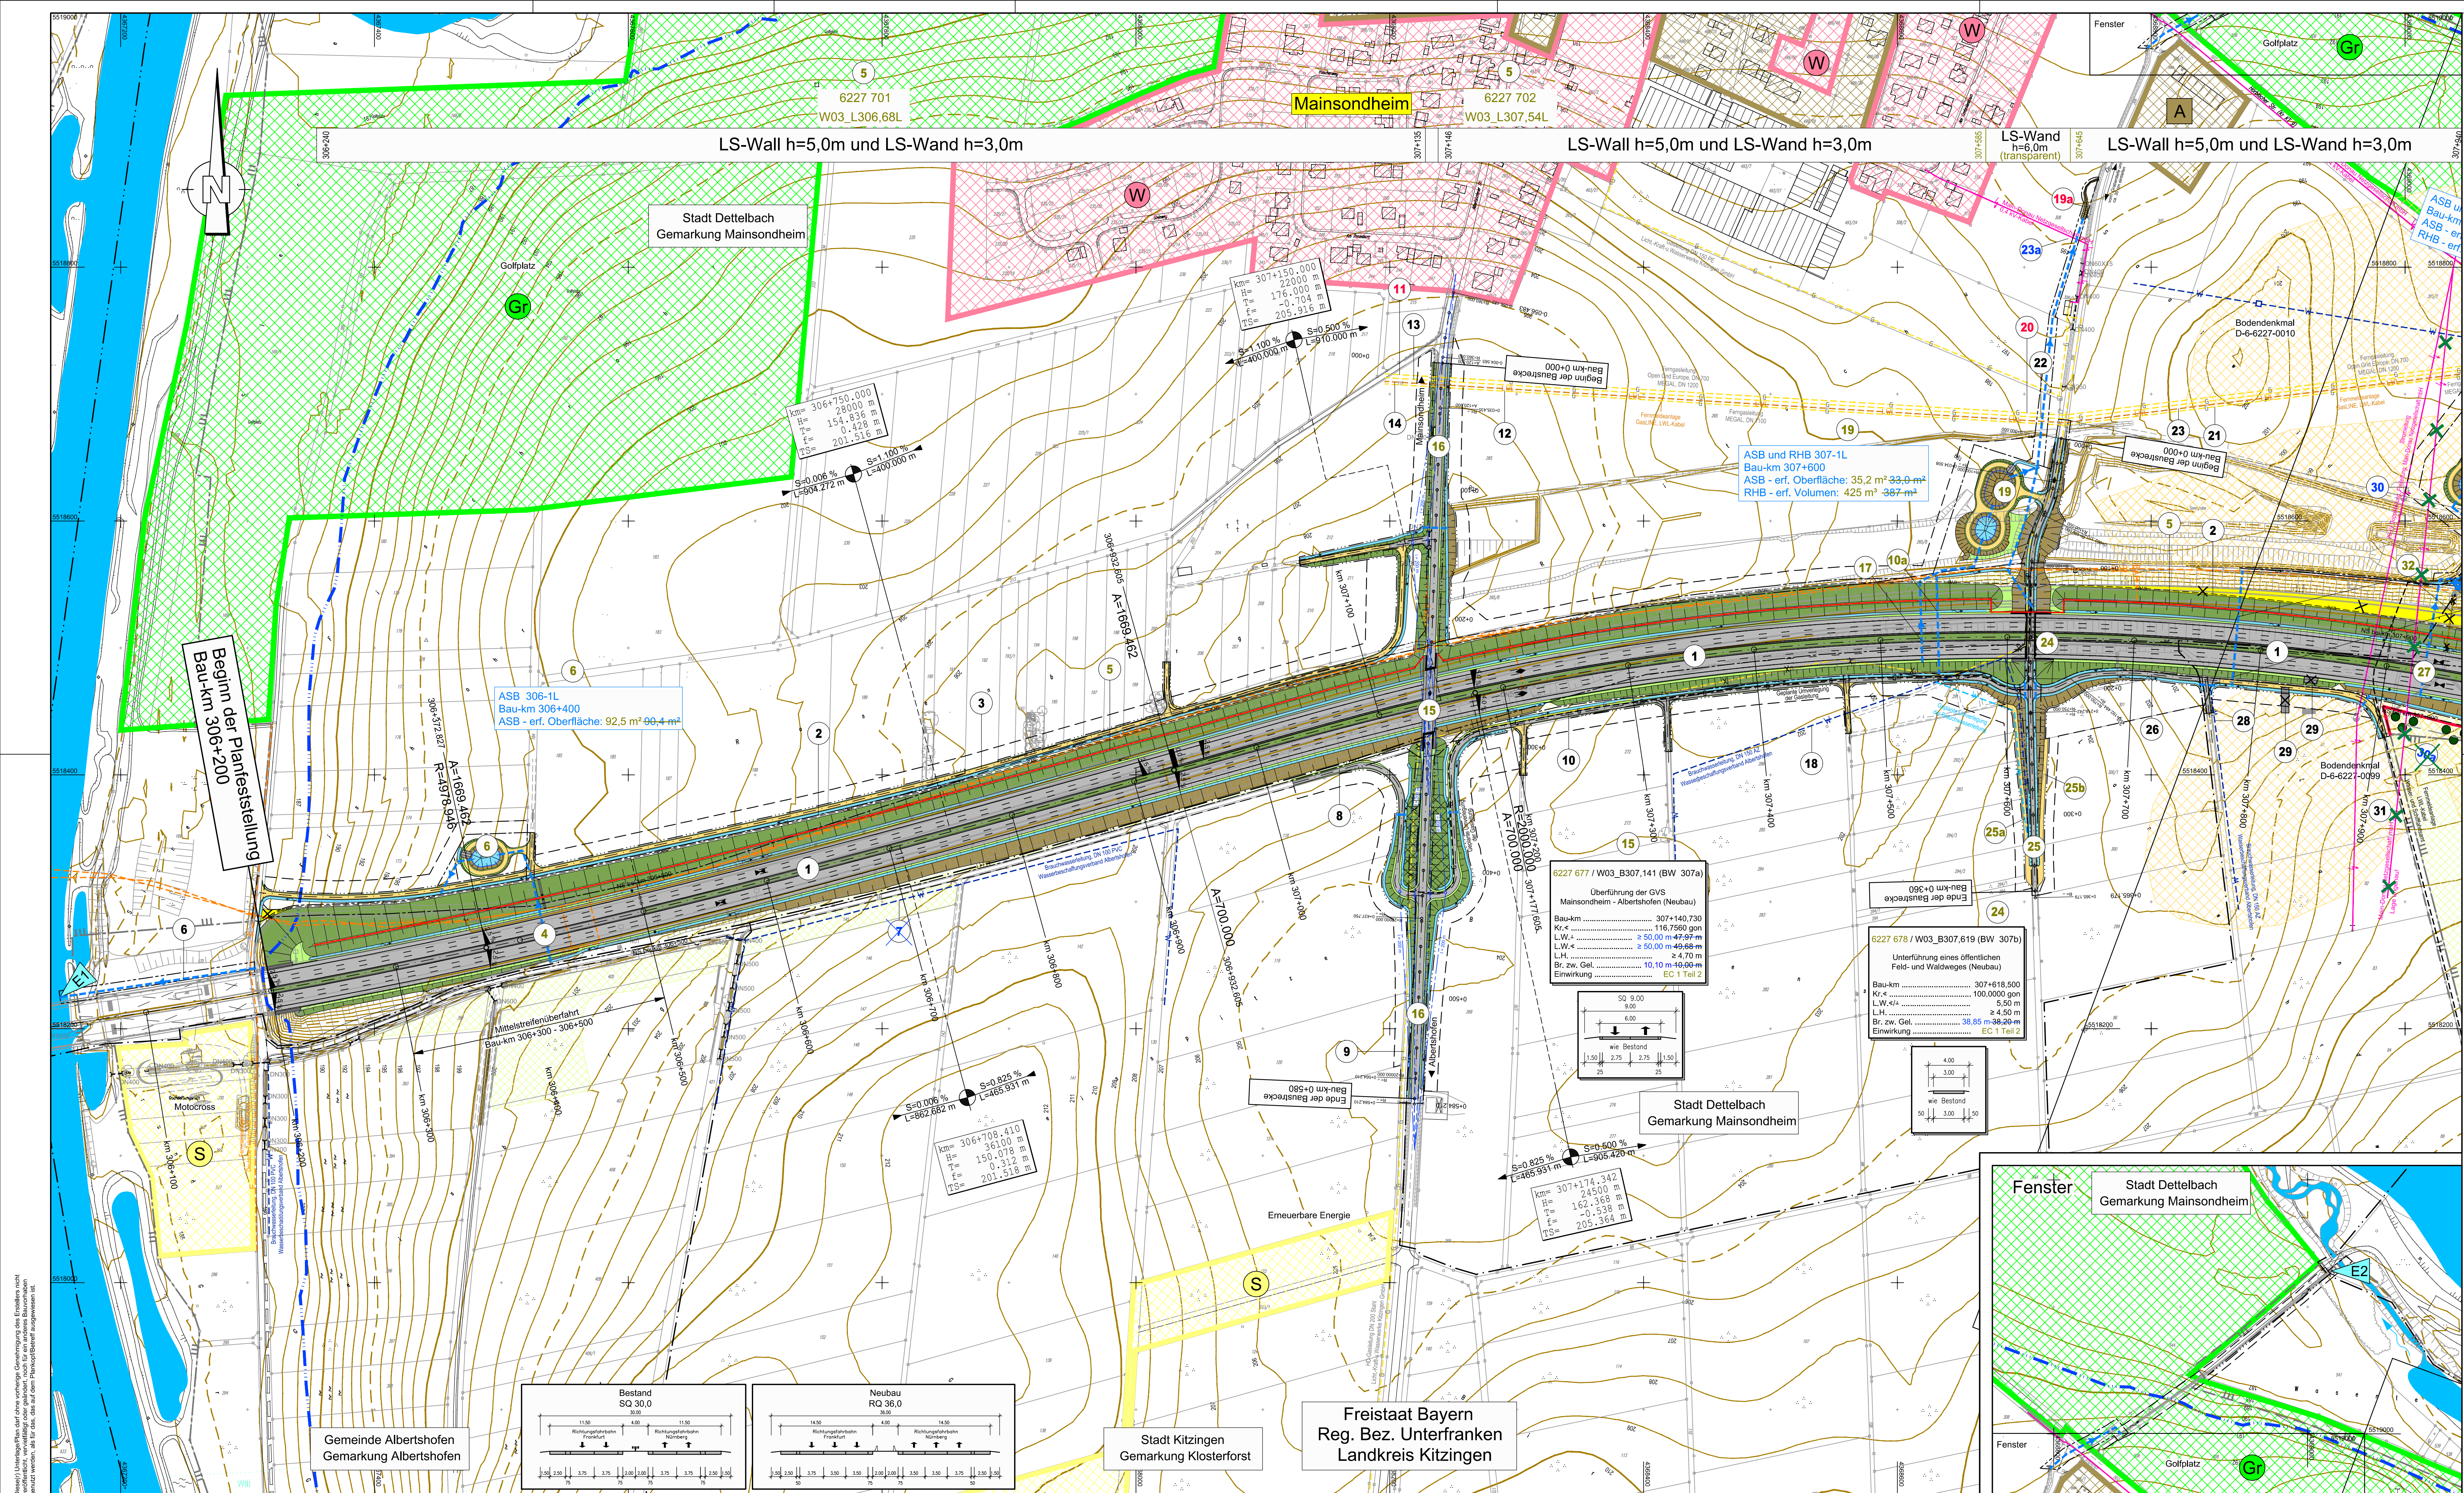

Zeichenerklärung

	Kreisgrenze
	Gemeinde- / Gemarkungsgrenze
	Gemarkungsgrenze
	Grundstücksgrenze
	Enverbsgrenze für andere Baustärker
	Grenze dauernd zu belastende Fläche
	Grenze vorübergehend in Anspruch zu nehmender Fläche
	Grenze der Waldrandunterplanung
	Grenze FFH Gebiet
	Grenze SPA Gebiet
	Gewässerereinstellungsstelle
	Einzugsgebiet Nummer
	Wasserschutzgebietsgrenze
	Hochwassergrenze
	Vorflut / Graben
	Zu- und Ablauf RRB
	Bodendenkmal
	Altlasten
	Waldfläche
	Bauwerksverzeichnis Nummer
	Abgrenzung der Ausgleichsmaßnahme
	Imitationsschutzwand
	Biotopschutzzaun während der Bauausführung
	Grenze für Tabulflächen während der Bauausführung
	vorgesehene Waldmantel - Schutzpflanzung
	Stromfreileitung
	Stromkabel
	Gasleitung
	Wasserleitung
	Fernmeldekabel
	Fernmeldekabel BAB
	Regenwasserkanal
	Schmutzwasserkanal
	Durchlass
	Lichtwellenleiter
	Steuerkabel

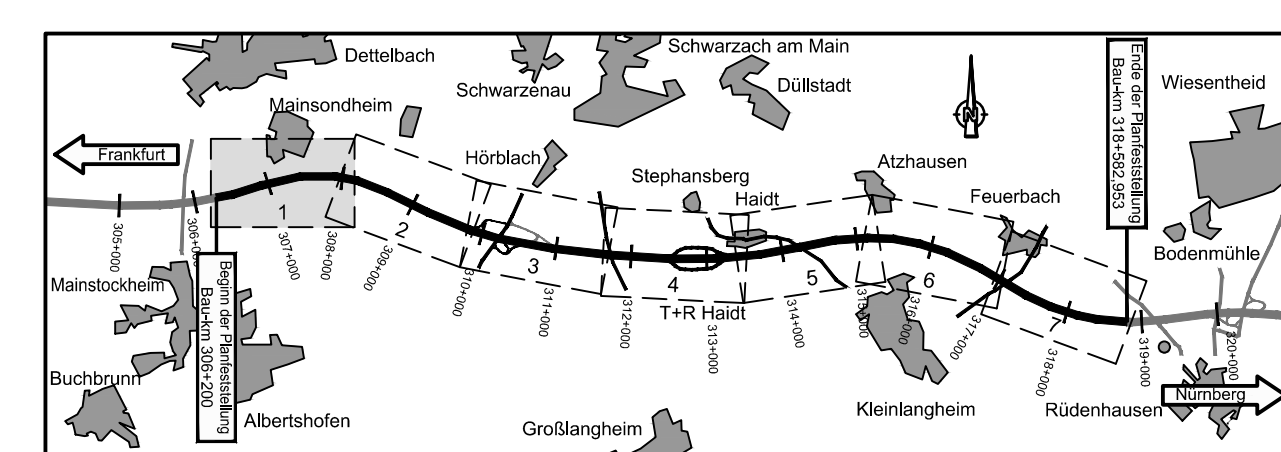

Nr.	Art der Änderung	Datum	Name
1	Änderung Abaufleitung ASB und RHB 307-1L Ergänzung Stromfreileitung (0,4 kV)	21.03.14	Köder
2	Muldenvert, BW-Abmessungen, Sichtweiten n. RAL, Namensänderung Stromvers.	30.09.15	Starke
3	LS-Wand auf BW 307b, Wege süd. BW 307b, ASB 306-1L, ASB u. RHB 307-1L	26.07.16	Ernst
4	Entfall Leitung MDN Bau-km 307+520	24.01.17	Ernst

Entwurfsbearbeitung:	Datum	Zeichen
Wagner Ingenieure Beratende Ingenieure für Bauwesen	24.01.2017	erc
	24.01.2017	lim
	24.01.2017	lis
München, den 24.01.2017 <i>Wagner</i>		

Freistaat Bayern Autobahndirektion Nordbayern		Unterlage 7.1	
Friedrichstraße 55, 90462 Nürnberg TEL: 09114621-0, FAX: 09114621-456, E-MAIL: poststelle@adnb.bayern.de		Blatt Nr.	1EEEE
Planfeststellung		Datum	Zeichen
BAB A3 Frankfurt - Nürnberg		bearbeitet Gz:	
östlich Mainbrücke Dettelbach - westlich AS Wiesentheid		gezeichnet Gz:	
6-streifiger Ausbau von Bau-km 306+200 bis Bau-km 318+582,953		Gz: 412	Januar 2017 Löscher
Aufgestellt: Nürnberg, den 29.07.2011 / 07.11.2014 / 30.09.2015 / 26.07.2016 / 24.01.2017 Autobahndirektion Nordbayern		geprüft Gz:	
<i>Wagner</i> Kaiser, Bauehrlich		Lageplan	
		Bau-km 306+200 bis Bau-km 307+960	
		Maßstab 1 : 2.000	
Projekt: D0000231		Datum: 07.11.2014	