


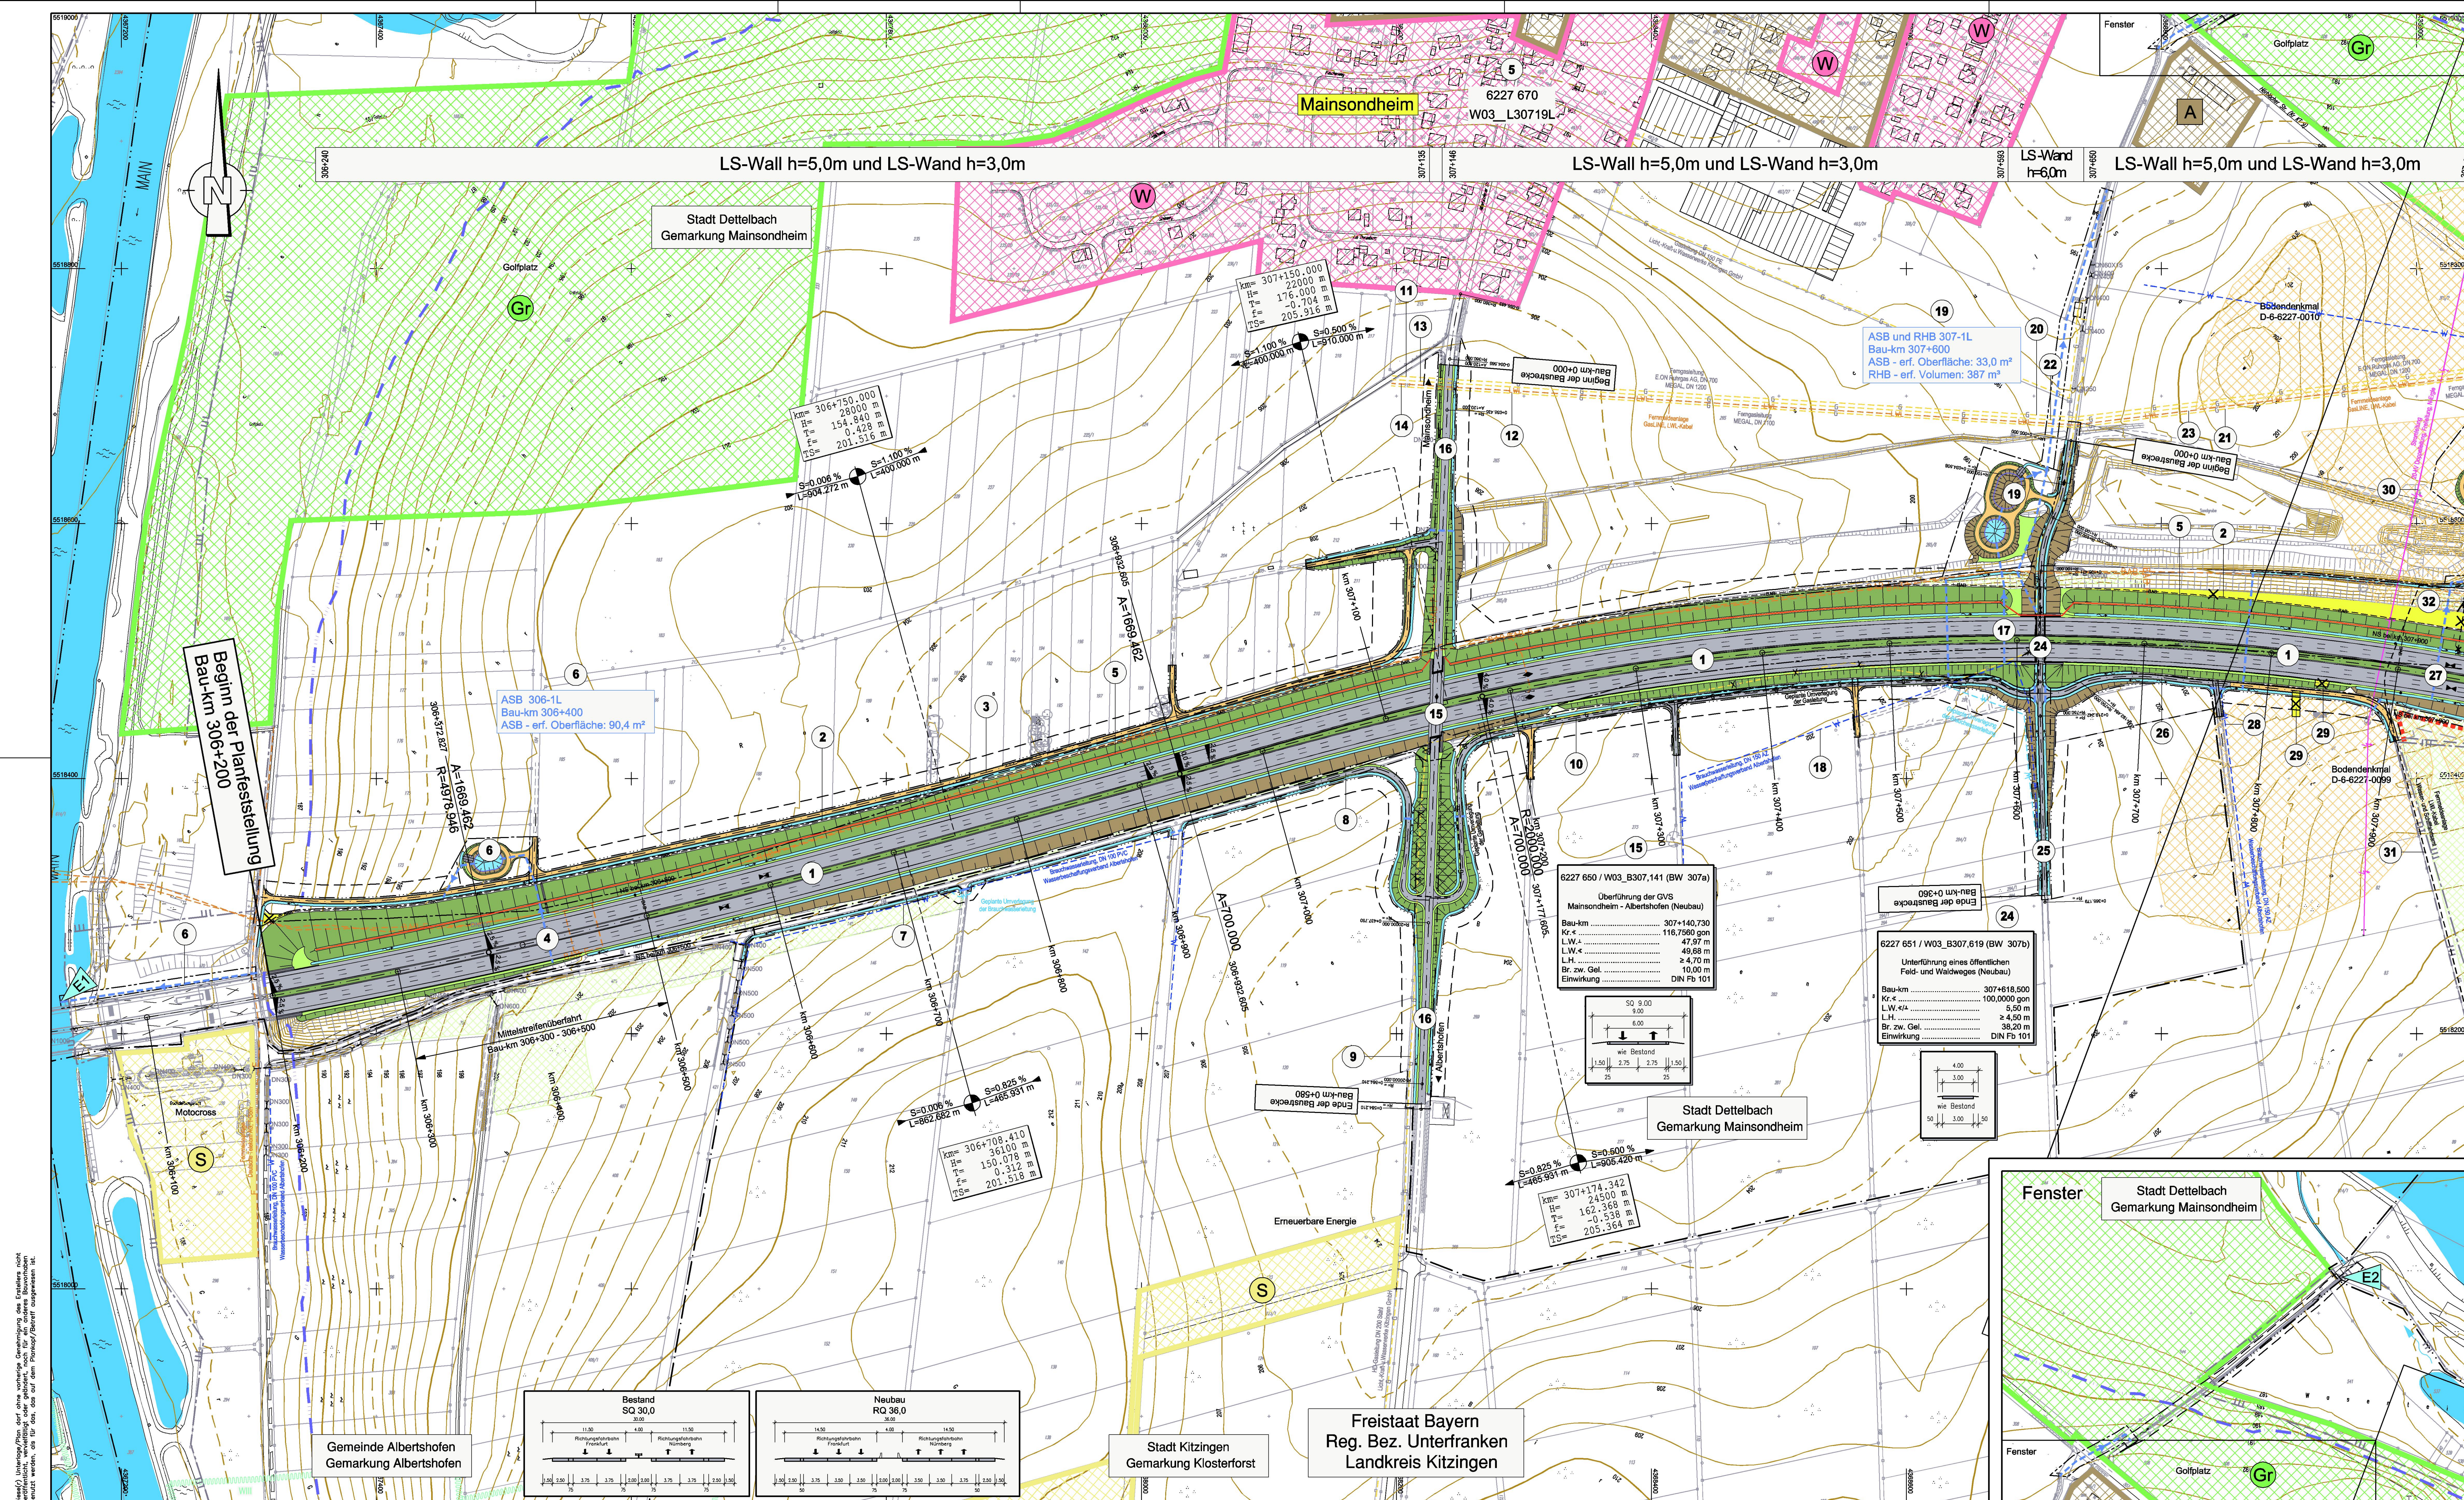

Zeichenerklärung

	Kreisgrenze
	Gemeinde- / Gemarkungsgrenze
	Gemarkungsgrenze
	Grundbesitzgrenze
	Erwerbsgrenze für andere Baustatsträger
	Grenze dauernd zu belastende Fläche
	Grenze vorübergehend in Anspruch zu nehmender Fläche
	Grenze der Waldrandunterpflanzung
	Grenze FFH Gebiet
	Grenze SPA Gebiet
	Gewässereinstellung
	Einzugsgebiet Nummer
	Wasserschutzgebiet
	Hochwassergrenze
	Vorflut / Graben
	Zu- und Ablauf RRB
	Bodenkennzahl
	Allstern
	Waldfläche
	Bauwerkverzeichnis Nummer
	Abgrenzung der Ausgleichsmaßnahme
	Infektionsschutzzone
	Biotopschutzzone während der Bauausführung

	reines und allgemeines Wohngebiet
	Mischgebiet, Kerngebiet, Dorfgebiet
	Gewerbegebiet, Industriegebiet
	Gemeindegrünflächen (z.B. Parks, Kindergärten, Alleen)
	Sondergebiet (Freizeitgelände, Hafen, Motocross, Erwerbsgartenbau, erneuerbare Energie, Bund, Sand- und Kiesausbeute)
	Aussengebiet nach Ortsansicht

	Stromleitung
	Stromkabel
	Gasleitung
	Wasserleitung
	Femmelkabel
	Femmelkabel BAB
	Regenwasserkanal
	Schmutzwasserkanal
	Durchlass
	Lichtwellenleiter
	Staukabel

Freistaat Bayern

Autobahndirektion Nordbayern

Planfeststellung

BAB A3 Frankfurt - Nürnberg

östlich Mainbrücke Dettelbach - westlich AS Wiesentheid

6-streifiger Ausbau von Bau-km 306+200 bis Bau-km 318+582,953

Aufgestellt: Nürnberg, den 29.07.2011
Autobahndirektion Nordbayern

Projekt: D0000231

bearbeitet	Gz: 4122	April 2011	Bittel
gezeichnet	Gz: 412	April 2011	Zeller
geprüft	Gz: 412	April 2011	wag

Lageplan

Bau-km 306+200 bis Bau-km 318+582,953

Maßstab 1 : 2.000

Datum: 22.06.2011

Zeichen: 1

Das Projekt/Plan darf ohne vorherige Genehmigung des Trägers nicht
genutzt werden, da die Plan/Projekt/Planung aus dem Projekt/Planung
genutzt werden, da die Plan/Projekt/Planung aus dem Projekt/Planung