


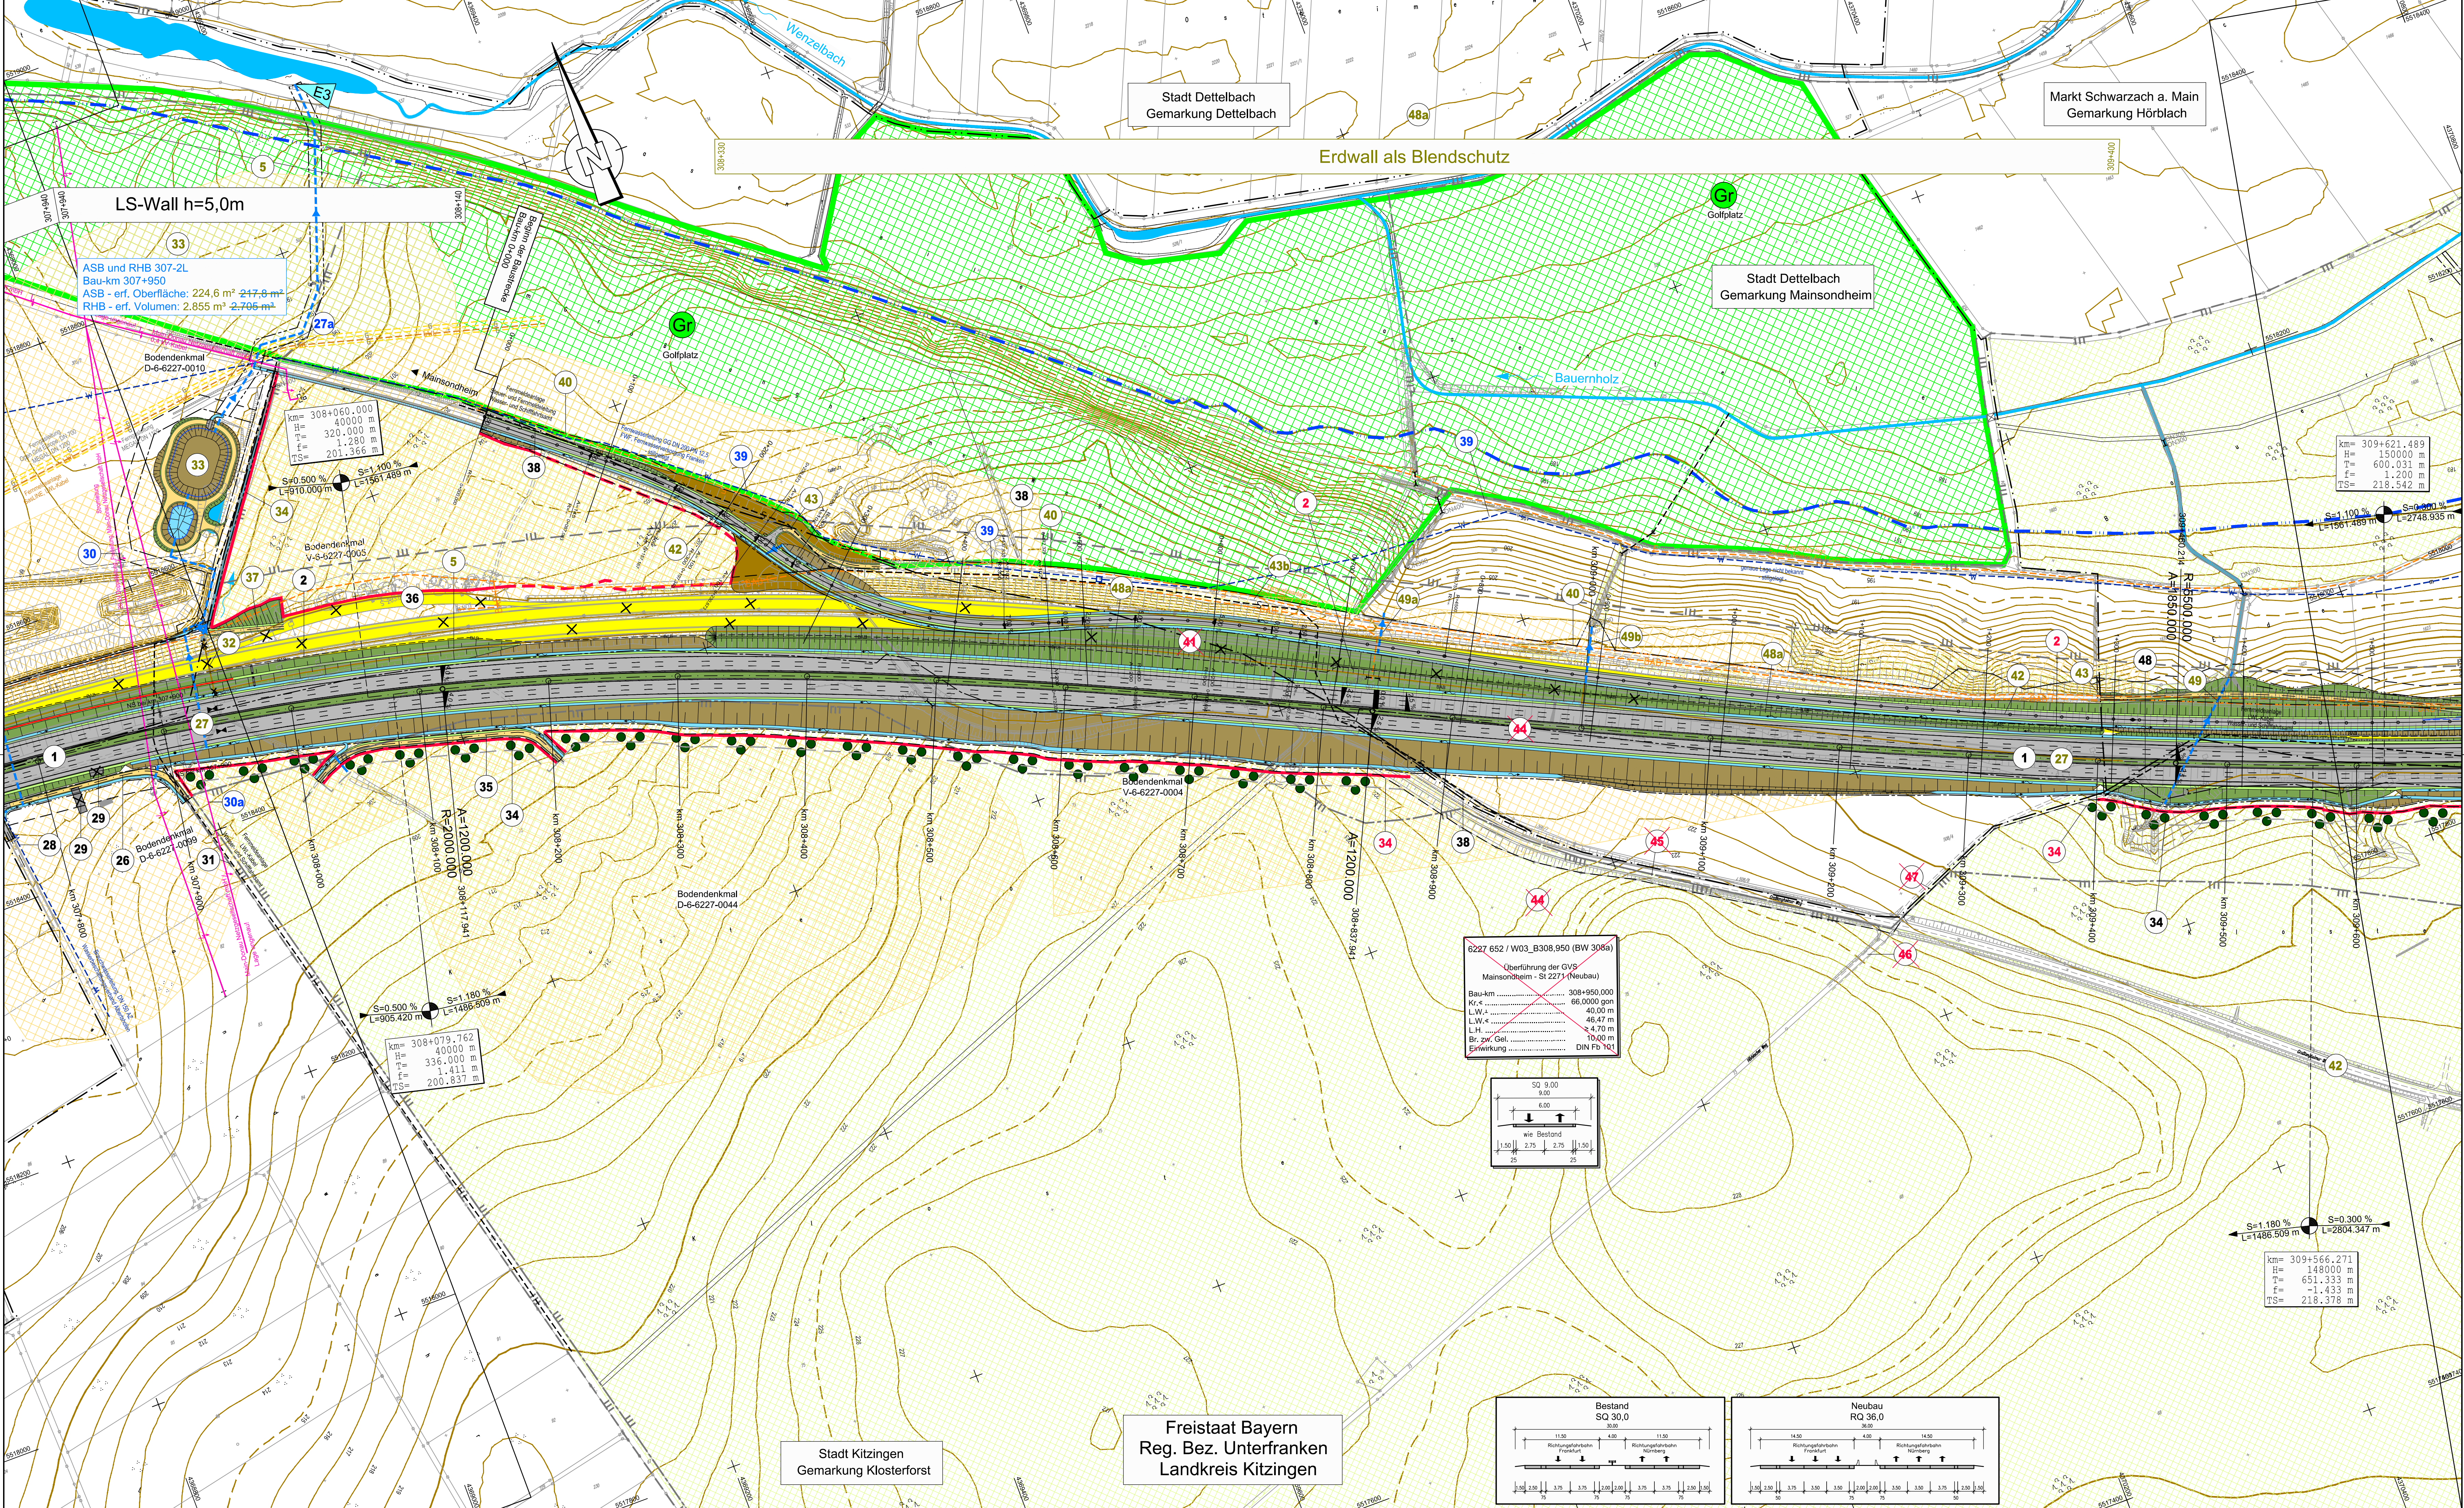

Zeichenerklärung

	Auffüllung / Ausschüttung		Kreisgrenze
	Abfanggraben		Gemeinde- / Gemarkungsgrenze
	Wirtschaftsweg mit Bankette geschnitten / teilweise befestigt		Gemarkungsgrenze
	Einschnittabschöpfung		Grundbesitzgrenze
	Autobahn u. Straßenquerung		Erwerbsgrenze für andere Baualsträger
	Mittelstreifen, Grünstreifen (Achse)		Grenze dauernd zu belastende Fläche
	Fahrbahn u. Straßenquerung		Grenze vorübergehend in Anspruch zu nehmender Fläche
	Standstreifen / Bordrinne		Grenze der Waldrandunterpflanzung
	Dämmbüschung		Grenze FFH Gebiet
	Mähe / Seilengraben bzw. Abfanggraben		Grenze SPA Gebiet
	Geh- und Radweg		Gewässereinstellungsstelle
	Lärmschutzwand		Einzugsgebiet Nummer
	Lärmschutzwand Höhe siehe Bemessung		Wasserschutzgebietsgrenze
	Rückbau befestigter Flächen		Hochwassergrenze
			Vorflut / Graben
			Zu- und Ablauf RRB
	reines und allgemeines Wohngebiet Kleinsiedlungsgebiet		Bodendenkmal
	Mischgebiet, Kerngebiet, Dorfgebiet		Altlasten
	Gewerbegebiet, Industriegebiet		Waldfäche
	Gemeinbedarf (z.B. Schule, Kindergarten, Altersheim)		Bauwerksverzeichnis Nummer
	Sondergebiet (Freizeitgelände, Hafen, Motorsport, Erwerbsgartenbau, erneuerbare Energie, Bund, Sand- und Kiesausbeute)		Abgrenzung der Ausgleichsmaßnahme
	Aussegebiet nach Ortsansicht		Imitationschutzwand
	vorhanden		Biotopschutzzaun während der Bauausführung
	geplant		Grenze für Tabulfächen während der Bauausführung
	Stromfreileitung		vorgesehene Waldmantel - Schutzpflanzung
	Stromkabel		
	Gasleitung		
	Wasserleitung		
	Fernmeldekabel		
	BAB F - Fernmeldekabel BAB		
	RW - Regenwasserkanal		
	SW - Schmutzwasserkanal		
	Durchlass		
	LWL - Lichtwellenleiter		
	S - Stromkabel		

Planänderung vom 26.07.2016 ersetzt Unterlage 7.1 Blatt 2EE

Nr.	Art der Änderung	Datum	Name
1	Neutrassierung GVS Mainsondheim - Hörblach, Änderung ASB u. RHB 307-2L, Anpassung Biotopschutzzaune, Ergänzung Stromfreileitung (0,4 kV) / Blendschutz	21.03.14	Köder
2	Änderung Einleitstelle E3, Namensänderung Stromversorgung	21.03.14	Köder
3	Blendschutzwall, Biotopschutzzaun, Grenze Tabulfächen GVS, ASB u. RHB 307-2L	30.09.15	Stärke
		26.07.16	Ernst

Entwurfsbearbeitung: **Wagner Ingenieure**
Beratende Ingenieure für Bauwesen

Datum	Zeichen
26.07.2016	erc
26.07.2016	lim
26.07.2016	lis

München, den 26.07.2016 *Wagner*

Freistaat Bayern Autobahndirektion Nordbayern

Planfeststellung

BAB A3 Frankfurt - Nürnberg

östlich Mainbrücke Dettelbach - westlich AS Wiesentheid

6-streifiger Ausbau von Bau-km 306+200 bis Bau-km 318+582,953

Aufgestellt: Nürnberg, den 29.07.2011 / 07.11.2014 / 30.09.2015 / 26.07.2016
Autobahndirektion Nordbayern

Kain
Kaiser, Baubehörde

bearbeitet Gz:		Unterlage	7.1
gezeichnet Gz:		Blatt Nr.	2EE
geprüft Gz:		Datum	
		Zeichen	

Lageplan

Bau-km 307+770 - Bau-km 309+680

Maßstab 1 : 2.000

Projekt: DD000231

Datum: 07.11.2016

Dieser Entwurf ist eine vorläufige Darstellung der Ergebnisse der Untersuchungen und ist als solche nicht verbindlich. Die Ausführung ist dem Auftraggeber überlassen. Die Ausführung ist dem Auftraggeber überlassen. Die Ausführung ist dem Auftraggeber überlassen.