


Dienstag, 1. September 2015, 10:00 Uhr
Druck: 100%
Datei: D:\projekte\03_09_2015\03_09_2015.dwg
Drucker: HP DesignJet T110
Papier: A3
Skala: 1:1
Status: Drucken

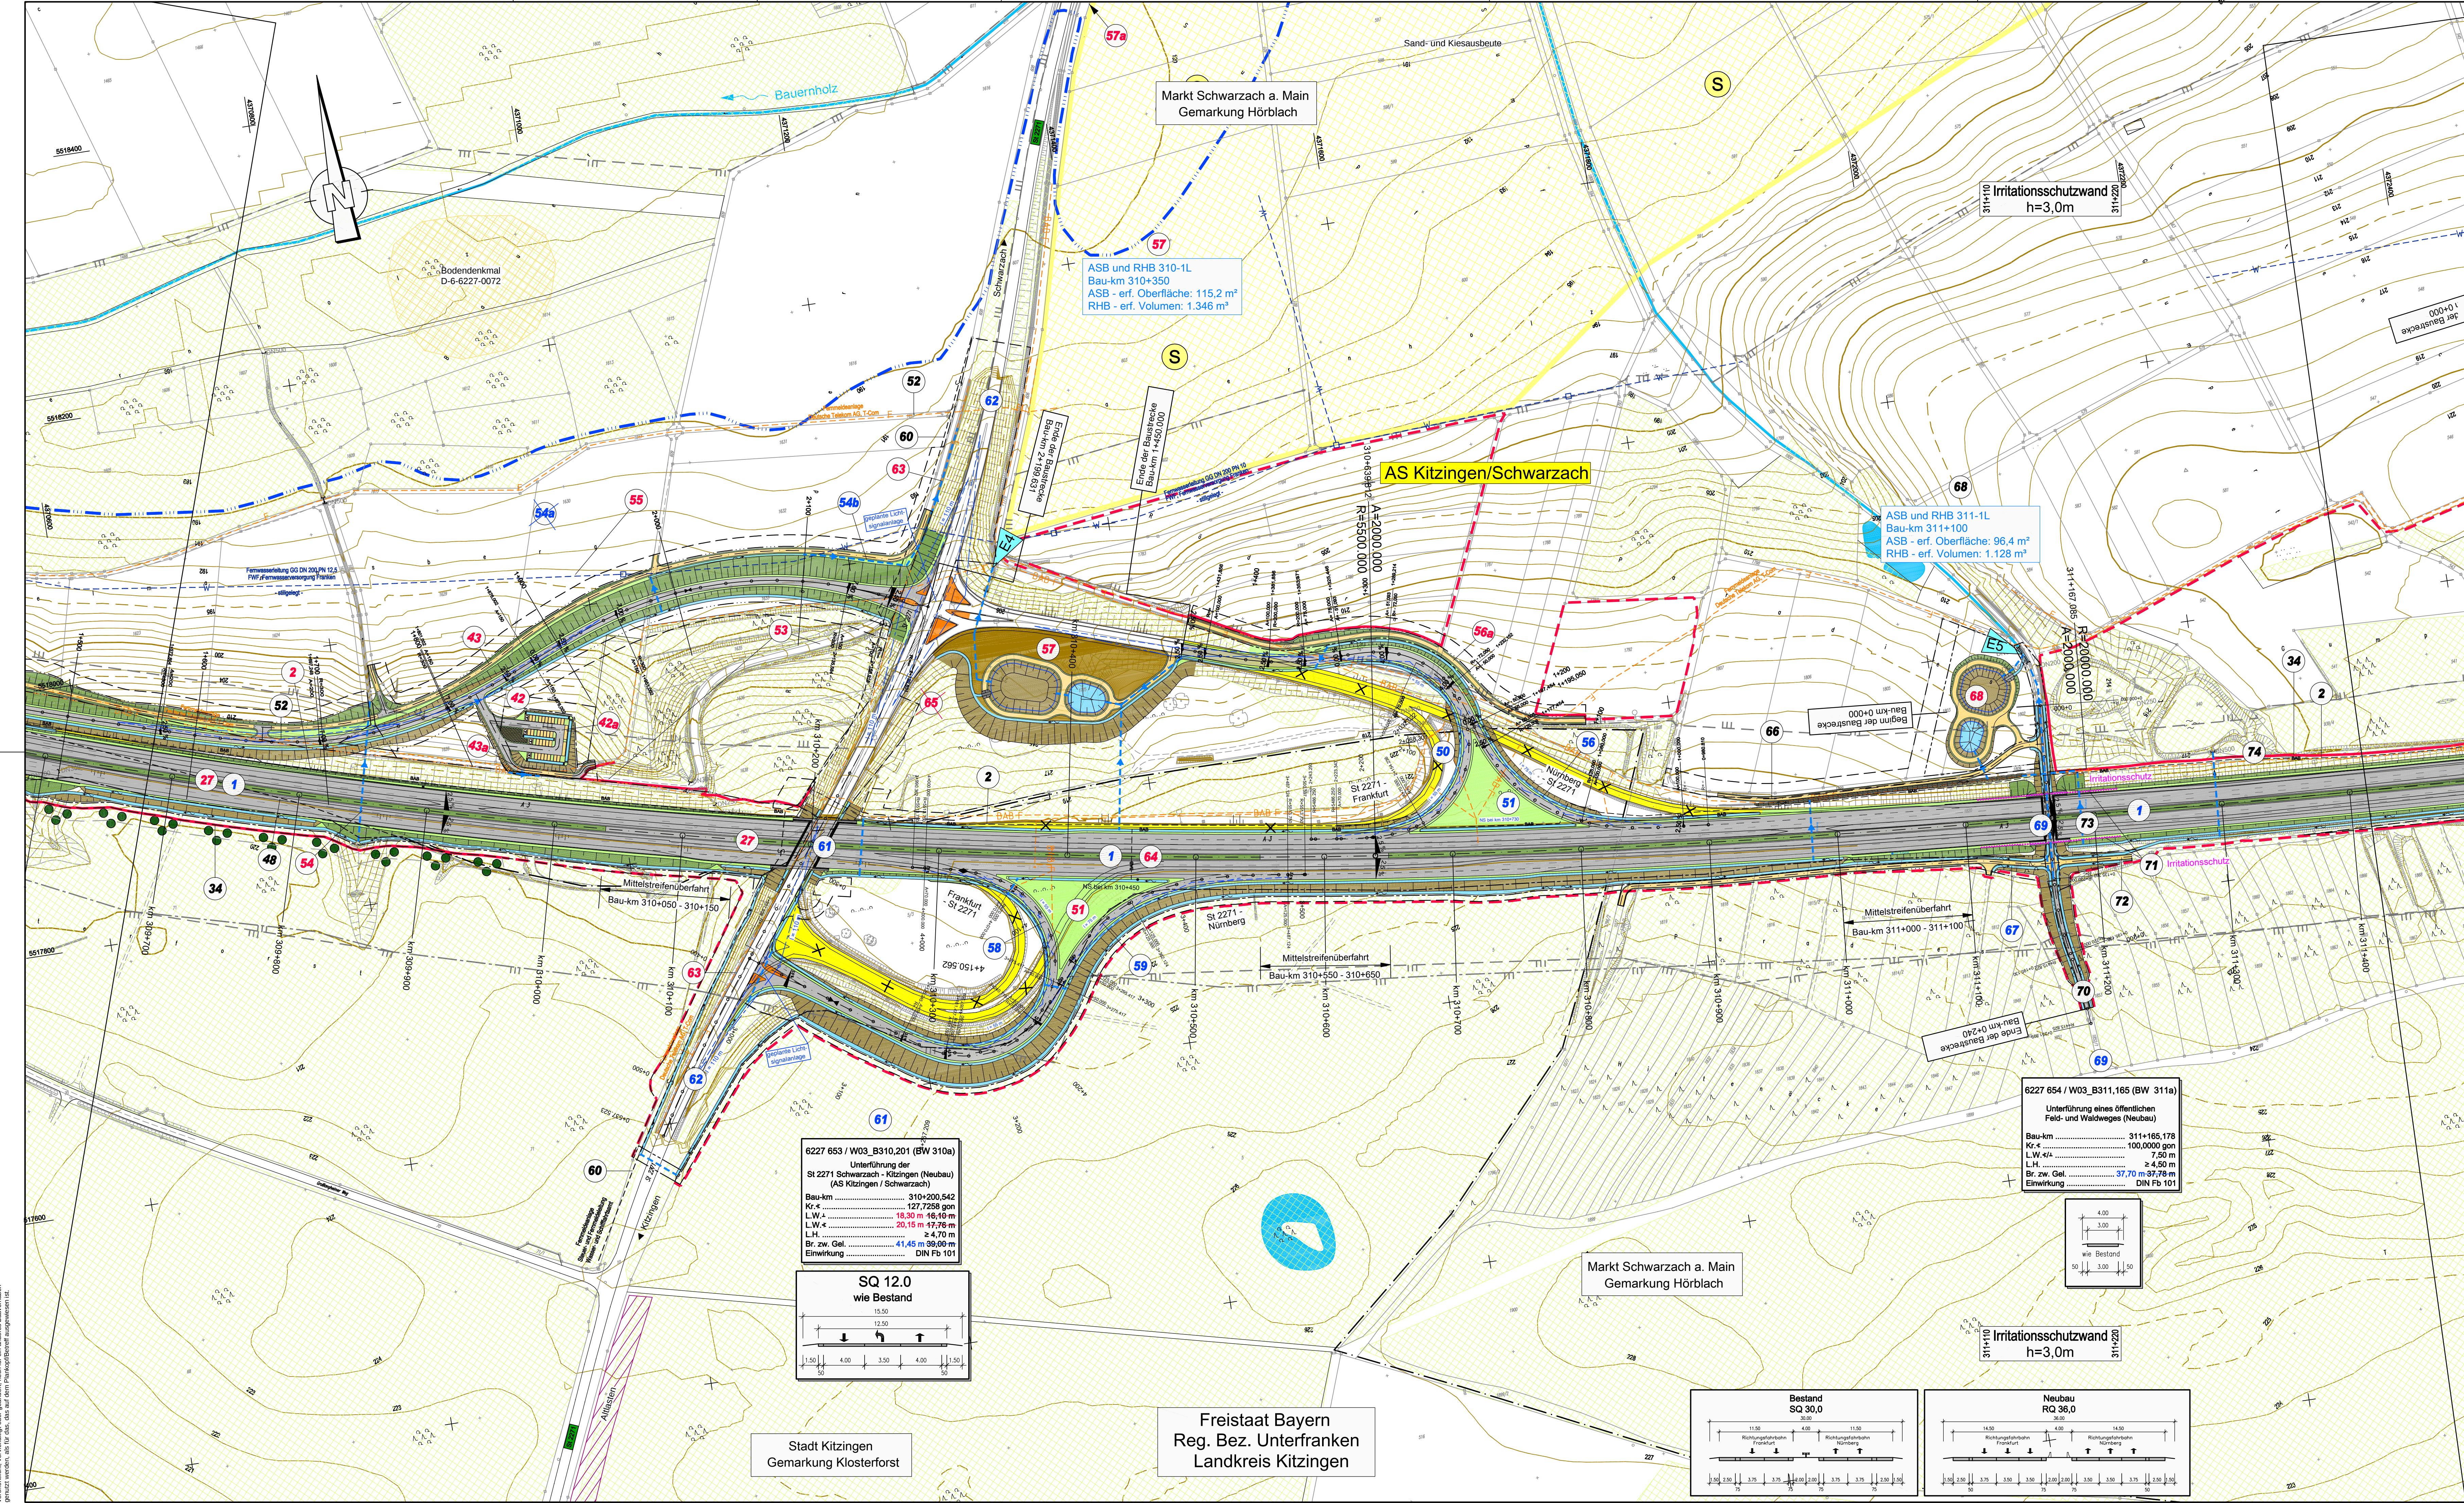

Zeichenerklärung

	Kreisgrenze		Gewässerentlastungsstelle
	Gemeinde-/Gemarkungsgrenze		Einzugsgebiet Nummer
	Gemarkungsgrenze		Wasserschutzgebiet
	Erwerbtergrenze		Wasserschutzgebietsgrenze
	Grenze dauernd zu belastende Fläche		Vorfluter/Graben
	Grenze vorübergehend in Anspruch zu nehmender Fläche		Zu- und Ablauf RRB
	Grenze der Waldrandunterpflanzung		Bodendenkmal
	Grenze FFH Gebiet		Altlasten
	Grenze SPA Gebiet		Waldfläche
	Geh- und Radweg		Bauwerksverzeichnis Nummer
	Lärmschutzwand		Abgrenzung der Ausgleichsmaßnahme
	Lärmschutzwand mit Höhe siehe Bemessung		Biotopschutzzaun
	Lärmschutzwand mit Höhe siehe Bemessung		Grenze für Talflächen während der Bauausführung
	Rückbau befestigter Flächen		vorgesehene Waldmanipulation - Schutzpflanzung

	reines und allgemeines Wohngebiet		Sondergebiet
	Mischgebiet, Kerngebiet, Dorfgebiet		Aussengebiet nach Ortsansicht
	Gewerbegebiet, Industriegebiet		vorhanden
	Gemeindebedarfsflächen (z.B. Schule, Kindergarten, Altersheim)		geplant
	Grünflächen		Stromfreileitung
	Sondergebiet (Freizeitanlagen, Hallen, Motocross, Erwerbsgartenbau, erneuerbare Energie, Bunt-, Sand- und Kiesausbeute)		Stromkabel
	Aussengebiet nach Ortsansicht		Gasleitung
	vorhanden		Wasserleitung
	geplant		Fernmeldekabel
	Stromfreileitung		Fernmeldekabel BAB
	Stromkabel		Regenwasserkanal
	Gasleitung		Schmutzwasserkanal
	Wasserleitung		SW
	Fernmeldekabel		Durchlass
	Fernmeldekabel BAB		Lichtwellenleiter
	Regenwasserkanal		Steuerkabel
	Schmutzwasserkanal		
	SW		
	Durchlass		
	Lichtwellenleiter		
	Steuerkabel		

Planänderung vom 30.09.2015 ersetzt Unterlage 7.1 Blatt 3E

Nr.	Art der Änderung	Datum	Name
1	Umplanung/Verlegung ASB/RHB 310-1L, AS Kitzingen/Schwarzach	21.03.14	Köder
	Ableitung ASB und RHB 311-1L / Ergänzung Pendlerparkplatz	21.03.14	Köder
	Mittelstreifenüberfahrt 311+000 - 311+100 / lichte Weite BW 310a	21.03.14	Köder
2	Anpass. BW, Sichtweiten n. RAL, Ergänzung d'fW, Entwäss. GVS	30.09.15	Starke

Entwurfsbearbeitung:		Datum	Zeichen
	Hyder Consulting GmbH Deutschland Weißer Steig 10 73431 Aalen Tel: (07361) 52 498-0 Fax: (07361) 52 498-77 www.hyderconsulting.de	30.09.2015	Sia
		30.09.2015	Sia
		30.09.2015	HI
		30.09.2015	HI

Freistaat Bayern Autobahndirektion Nordbayern		Unterlage	7.1
Flächenhaftes Baugebiet, 55. 90402 Nürnberg TEL: 0911 4821-0, FAX: 0911 4821-456, E-MAIL: poststelle@abdn.bayern.de		Blatt Nr.	3E
Datum		Zeichen	
Planfeststellung		bearbeitet Gz:	
BAB A3 Frankfurt - Nürnberg		gezeichnet Gz:	
östlich Mainbrücke Dettelbach - westlich AS Wiesentheid		geprüft Gz:	
6-streifiger Ausbau von Bau-km 306+200 bis Bau-km 318+582,953		Lageplan	
Aufgestellt: Nürnberg, den 26.07.2011 / 07.11.2014 / 30.09.2015 Autobahndirektion Nordbayern		Bau-km 309+580 - Bau-km 311+490	
		Maßstab 1: 2.000	
Projekt: D000023		L: 0000023/HF/PA/0000023/Lageplan-Variante 2b.dwg	
Date:		Blatt 69	
29.09.2015			