


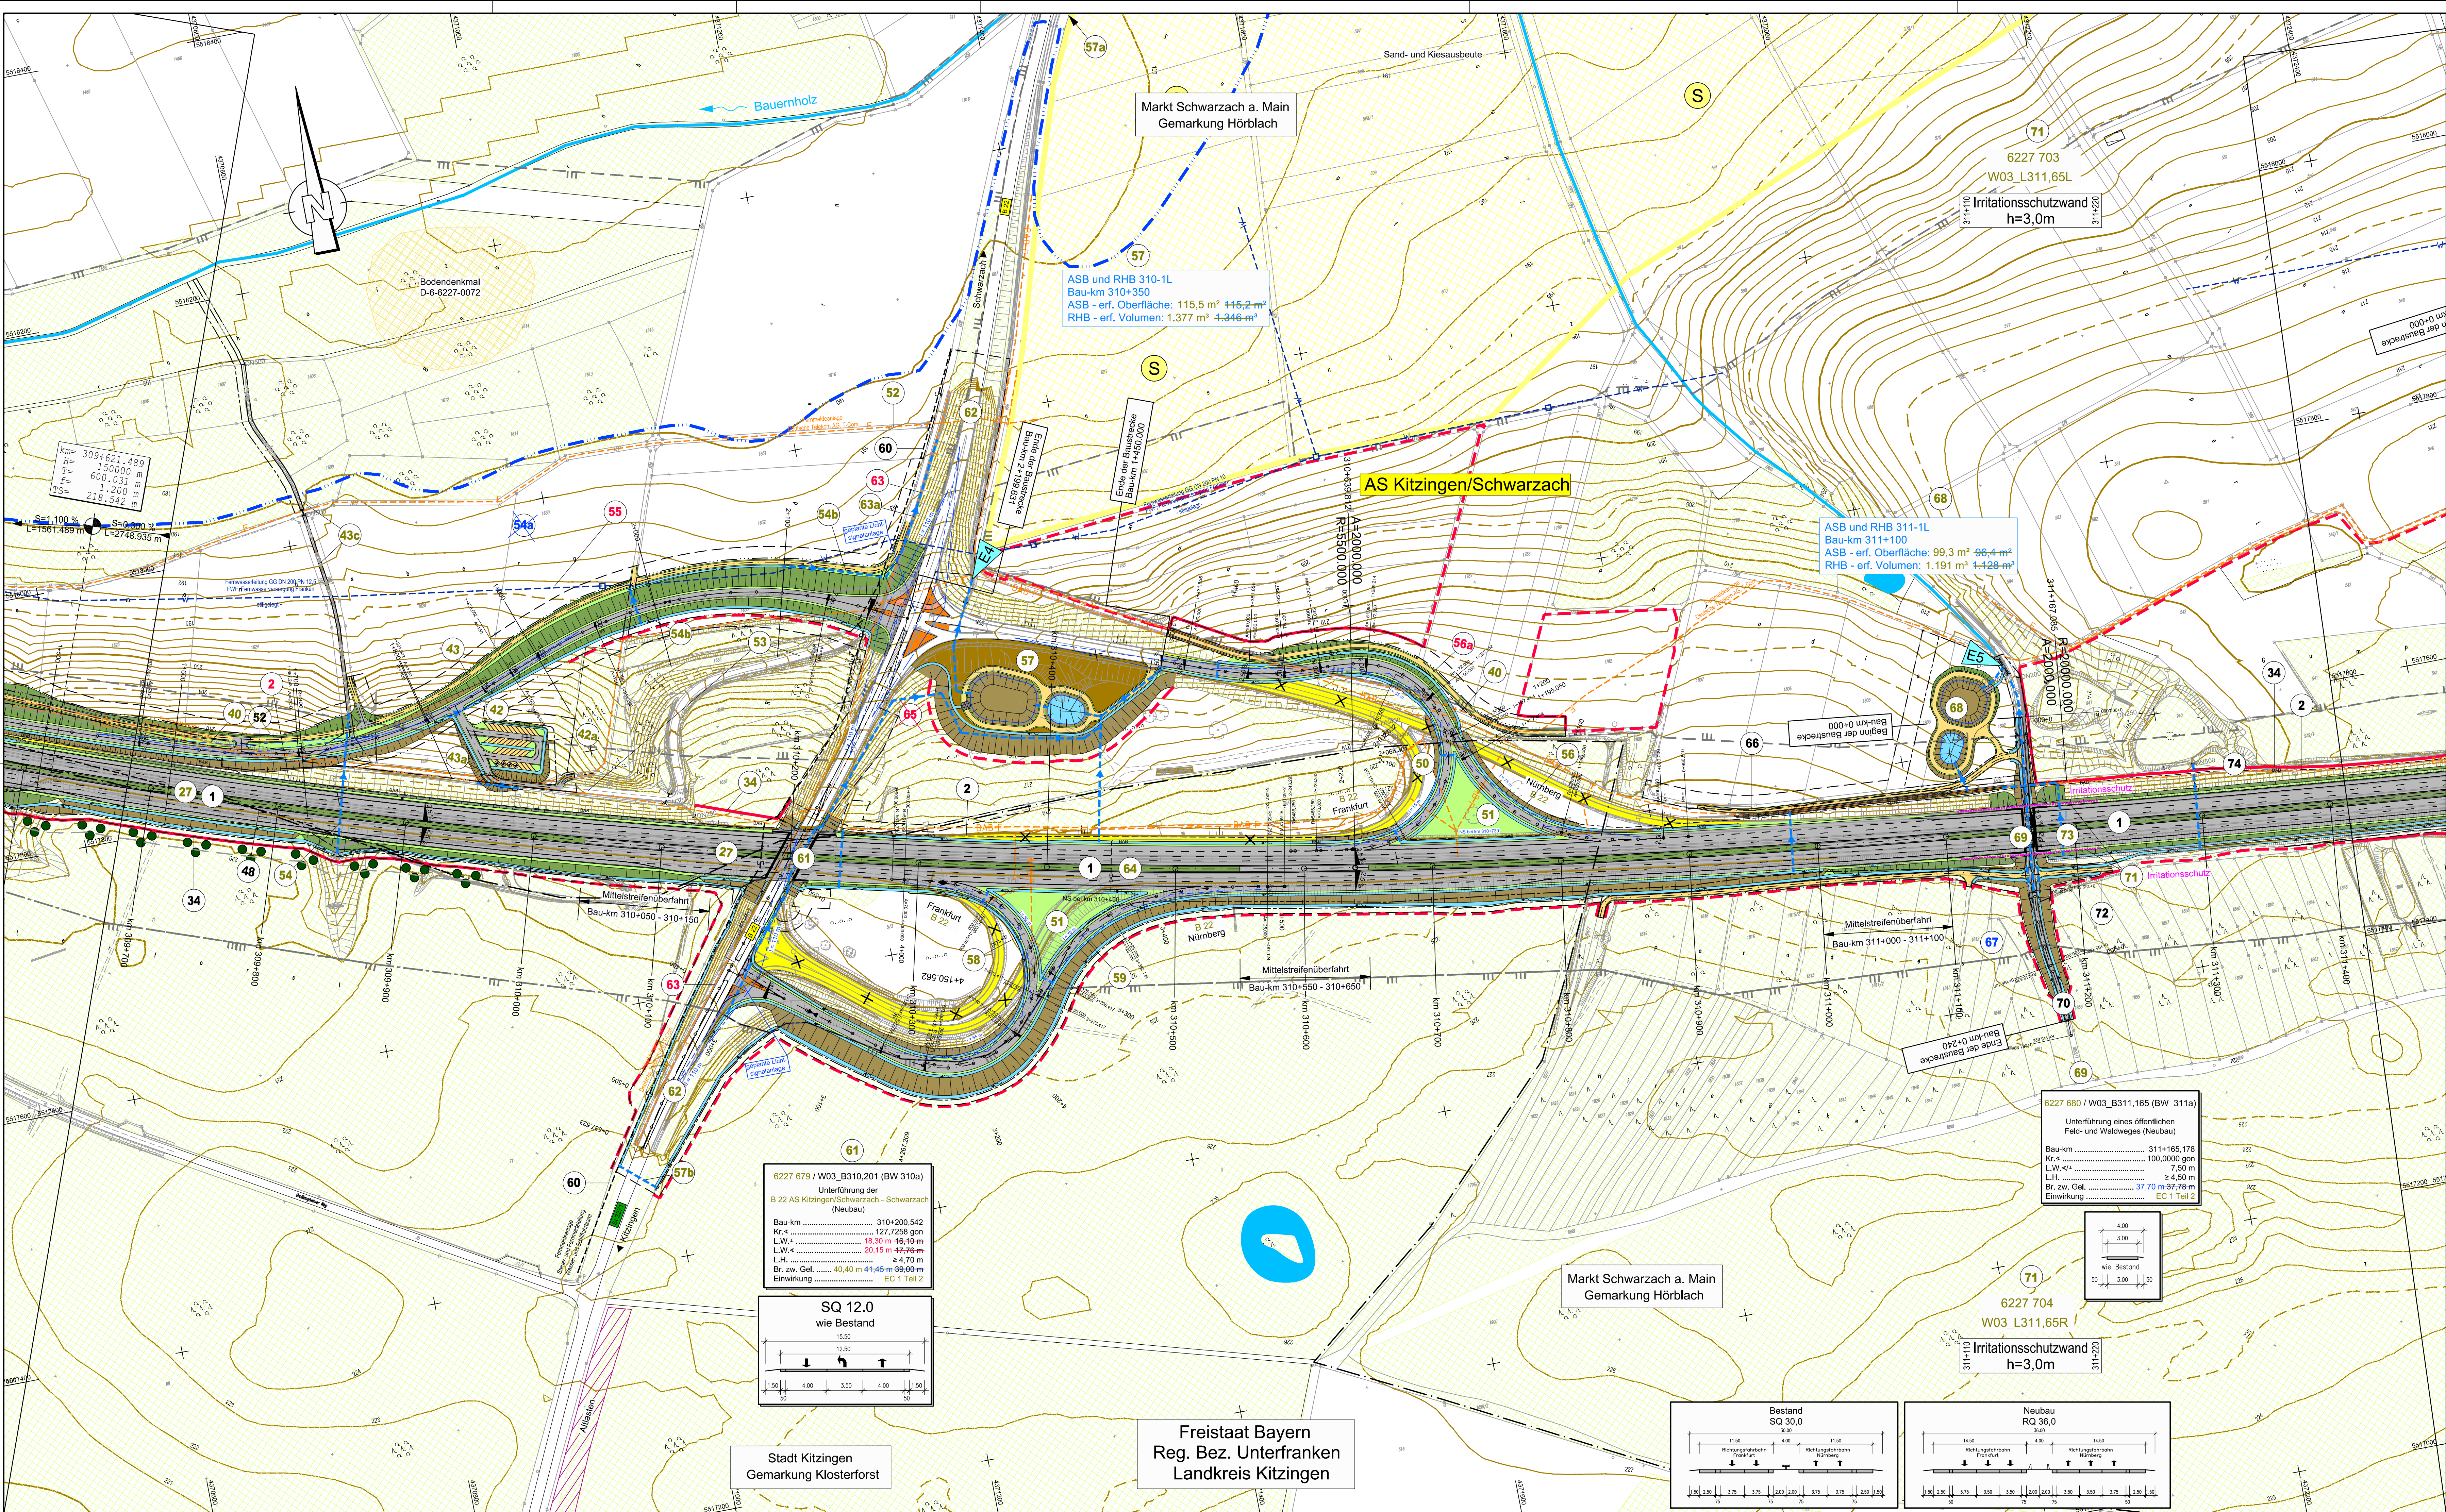

Zeichenerklärung


	Kreisgrenze
	Gemeinde- / Gemarkungsgrenze
	Gemarkungsgrenze
	Erwerbsgrenze für andere Baustatsträger
	Grenze dauernd zu belastende Fläche
	Grenze vorübergehend in Anspruch zu nehmender Fläche
	Grenze der Waldrandunterpflanzung
	Grenze FFH Gebiet
	Grenze SPA Gebiet
	Gewässereinstellungsstelle
	Einzugsgebiet Nummer
	Wasserschutzgebietsgrenze
	Vorfluter / Graben
	Zu- und Ablauf RRB
	Bodendenkmal
	Altlasten
	Waldfläche
	Bauwerksverzeichnis Nummer
	Abgrenzung der Ausgleichsmaßnahme
	Irritationsschutzwand
	Biotopschutzzaun während der Bauausführung
	Grenze für Tabulflächen während der Bauausführung
	vorgesehene Waldmantel - Schutzpflanzung

Legende:

- reines und allgemeines Wohngebiet
- Mischgebiet, Kerngebiet, Dorfgebiet
- Gewerbegebiet, Industriegebiet
- Gemeinbedarfsflächen (z.B. Schule, Kindergarten, Altersheim)
- Grünflächen
- Sondergebiet (Freizeitanlagen, Hafen, Motorsport, Erwerbsgartenbau, umzuverwandte Energie, Bund, Sand- und Kiesausbeute)
- Aussengebiet nach Ortsansicht

Legende:

- Stromfreileitung
- Stromkabel
- Gasleitung
- Wasserleitung
- Femmelkabel
- BAB F
- RW
- SW
- LWL
- St

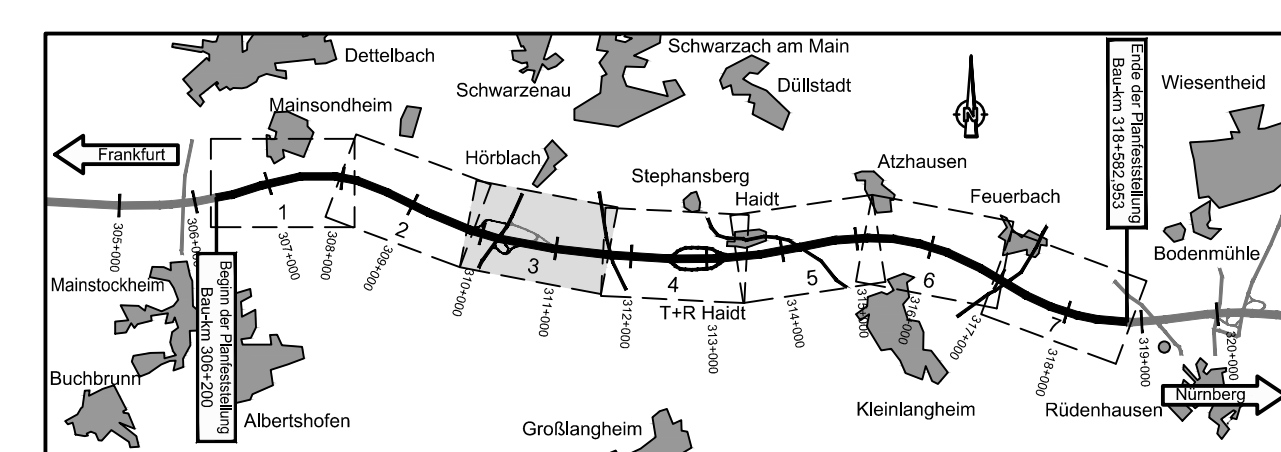

Nr.	Art der Änderung	Datum	Name
1	Umgangsweg, ASB/RHB 310-1L, Biotopschutzzaun, ASB/RHB 311-1L, Biotopschutzzaun, ASB/RHB 310-1L, Biotopschutzzaun, ASB/RHB 311-1L	21.03.14	Köder
2	Anpass. BW, Sichtweiten n. RAL, Ergänzung oF, Entwäss. GVS	30.09.15	Starke
3	Mittelpunkt, Umstellung S2271 zu B22, Führung GfR im Knoten AS Nord, Lg. zu RHB ent. B22, BW 310a	26.07.16	Ernst
	Biotopschutzzaun, ASB u. RHB 310-1L, ASB u. RHB 311-1L	26.07.16	Ernst

Entwurfsbearbeitung:

Wagner Ingenieure
Beratende Ingenieure für Bauwesen

Domagalastraße 1a, 80807 München
Tel: +49 89 680896-3, Fax: +49 89 680896-59
E-Mail: kontakt@wagner-ingenieur.com

Datum	Zeichen
26.07.2016	erc
26.07.2016	lim
26.07.2016	lis

München, den 26.07.2016

Freistaat Bayern
Autobahndirektion Nordbayern

Planfeststellung

BAB A3 Frankfurt - Nürnberg

östlich Mainbrücke Dettelbach - westlich AS Wiesentheid

6-streifiger Ausbau von Bau-km 306+200 bis Bau-km 318+582,953

Aufgestellt: Nürnberg, den 29.07.2011 / 07.11.2014 / 30.09.2015 / 26.07.2016
Autobahndirektion Nordbayern

Unterlage: 7.1
Blatt Nr.: 3EE
Datum: Zeichen:

Lageplan

Bau-km 309+580 - Bau-km 311+490
Maßstab: 1 : 2.000

Projekt: D0000231
Date: 07.11.2016, Blatt 03 von 08