


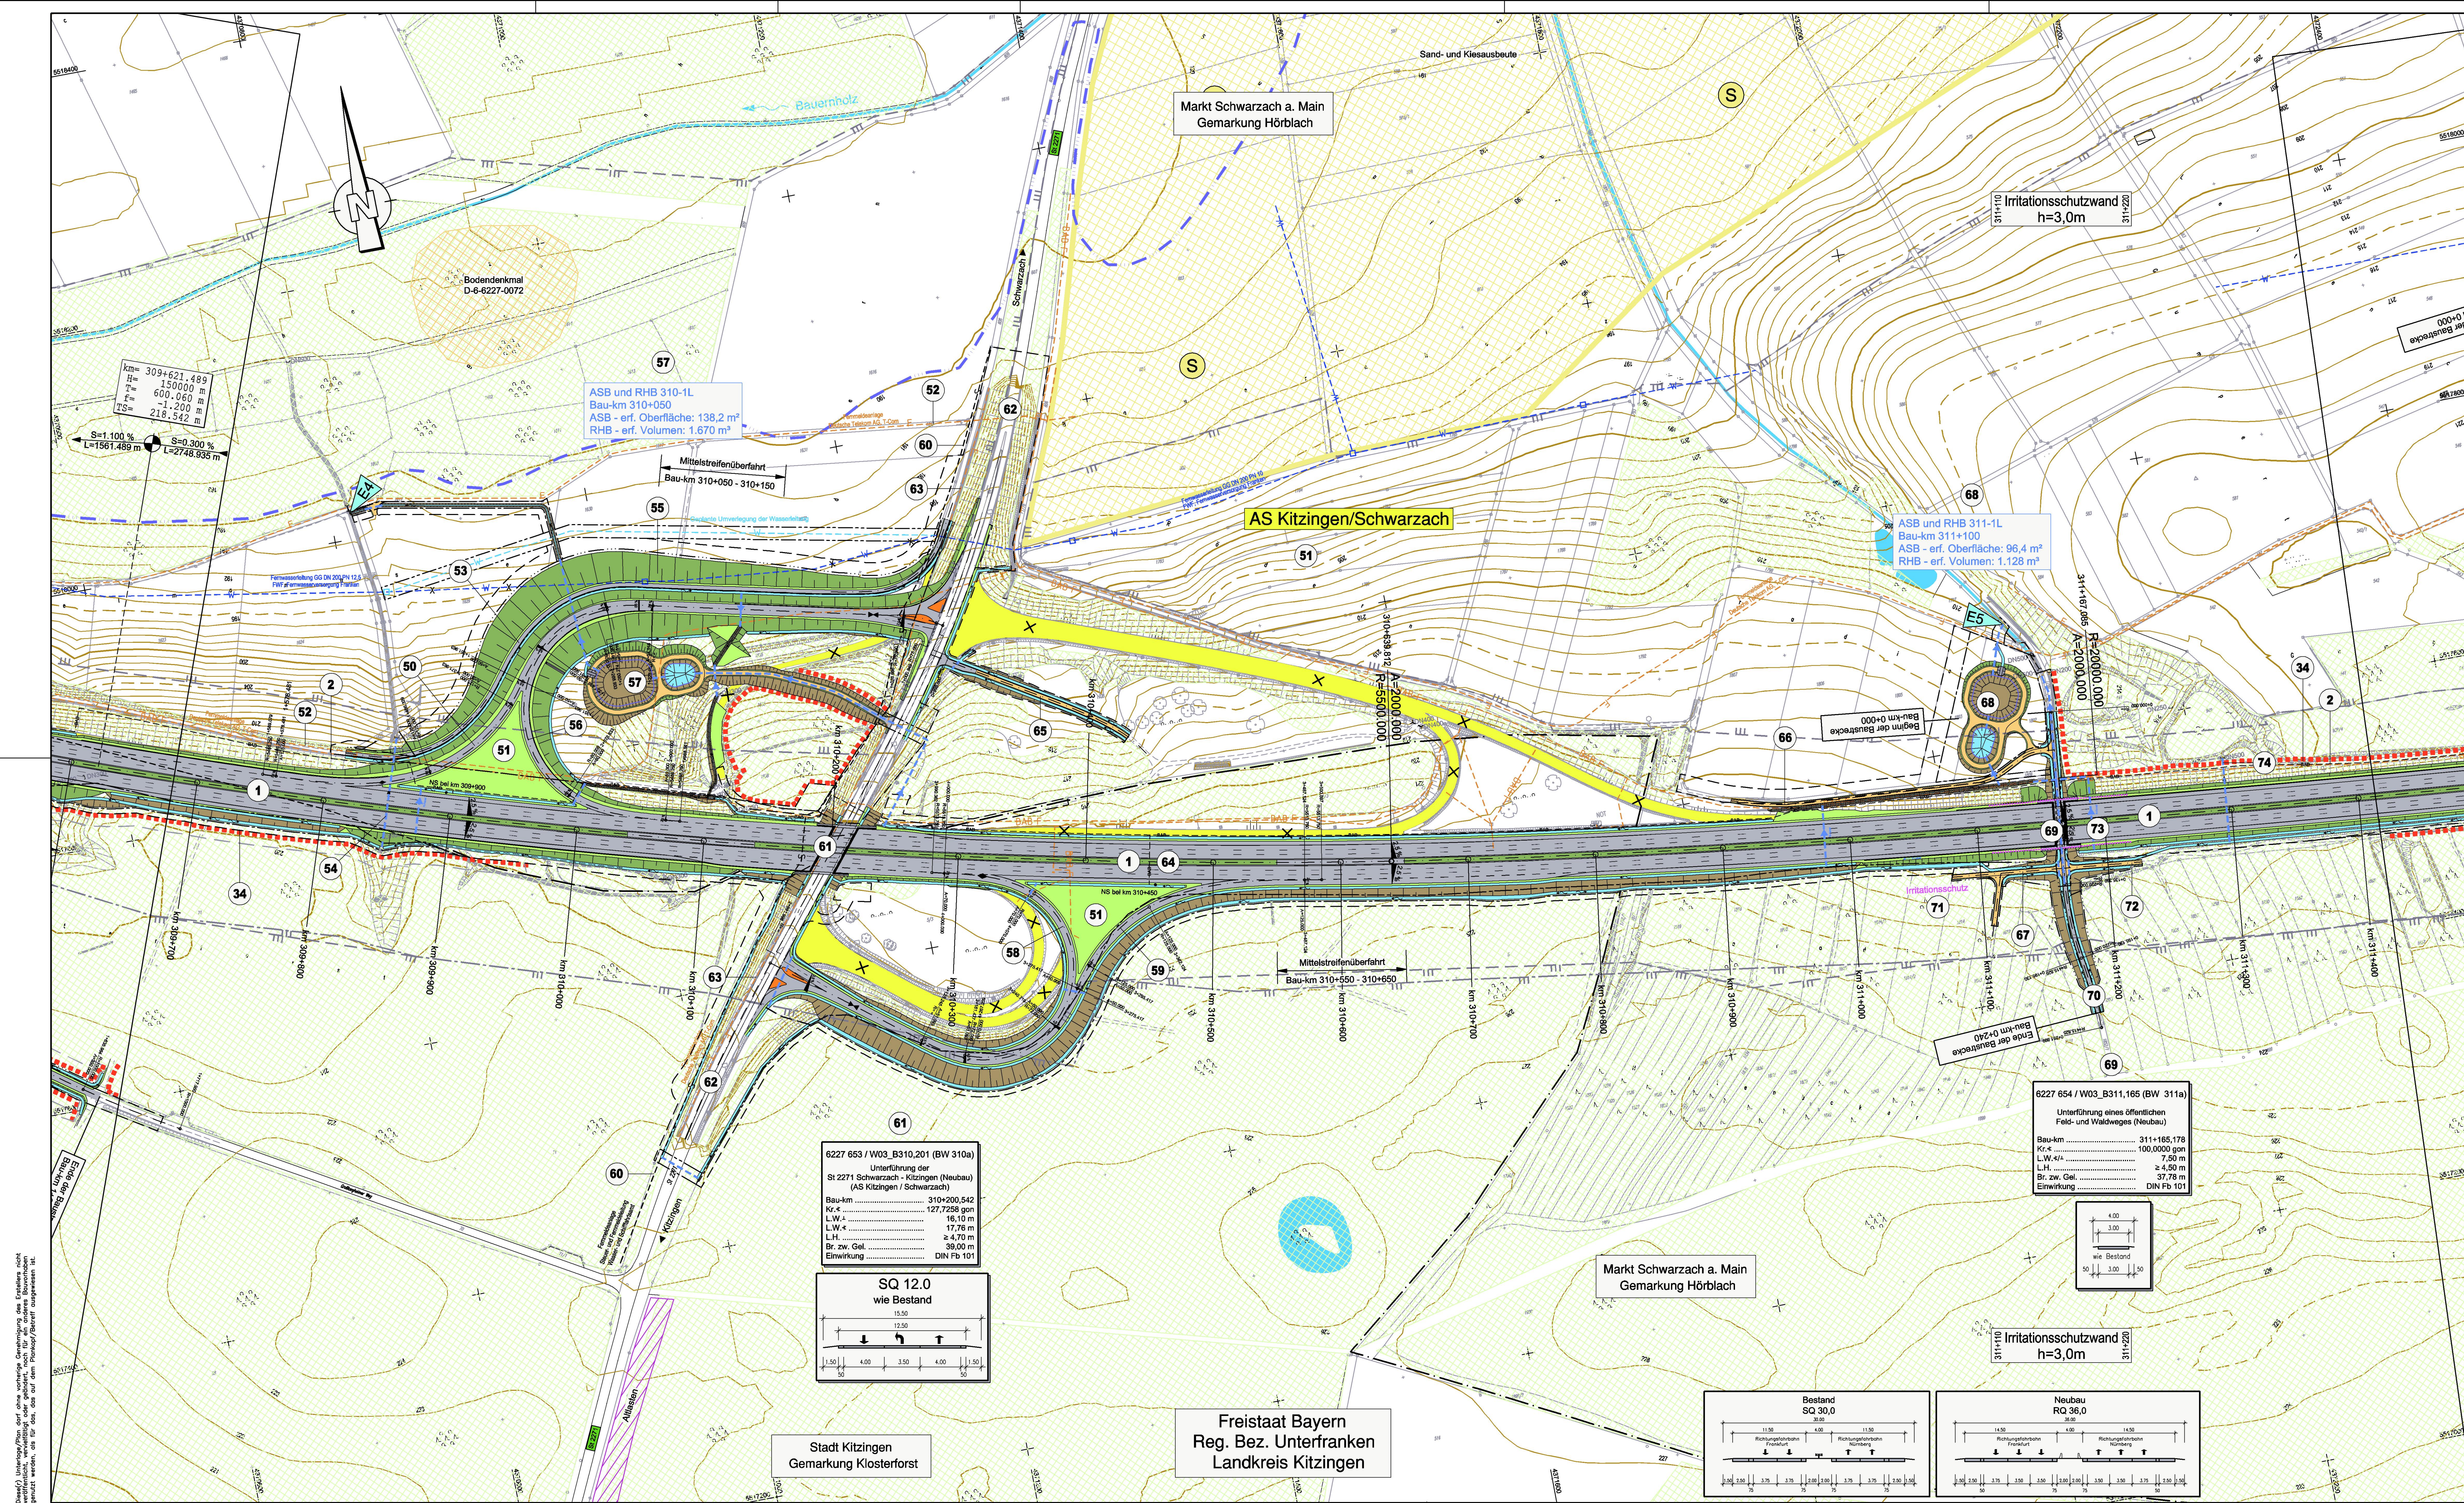


Zeichenerklärung

	Auffüllung / Ausschüttung		Kreisgrenze
	Abfanggraben		Gemeinde- / Gemarkungsgrenze
	Wirtschaftsweg mit Balkette gesichert / Balkette befestigt		Gemarkungsgrenze
	Einschnittböschung		Erwerbsgrenze für andere Baustatsträger
	Auto		Grenze dauernd zu belastende Fläche
	Fahrbahn u. Straßenquerung		Grenze vorübergehend in Anspruch zu nehmender Fläche
	Mittelstreifen, Grünstreifen (Axe)		Grenze der Waldrandunterpflanzung
	Fahrbahn u. Straßenquerung		Grenze FFH Gebiet
	Sandstreifen / Bordwinne		Grenze SPA Gebiet
	Dämmböschung		Gewässerentlastungsstelle
	Mäule / Seilangabe bzw. Abfanggraben		Einzugsgebiet Nummer
	Geh- und Radweg		Wasserschutzgebiet
	Lärmschutzwand		Hochwassergrenze
	Lärmschutzwand Höhe siehe Bemessung		Vorflut / Graben
	Rückbau befestigter Flächen		Zu- und Ablauf RRB

	reines und allgemeines Wohngebiet		Bauwerksverzeichnis Nummer
	Mischgebiet, Kerngebiet, Dorfgebiet		Abgrenzung der Ausgleichsmaßnahme
	Gewerbegebiet, Industriegebiet		Imitationschutzwand
	Gemeindebedarfflächen (z.B. Schule, Kindergarten, Altenheim)		Biotopschutzraum während der Bauausführung
	Grünflächen		
	Sondergebiet (Freizeitgelände, Hafen, Motorsport, Erweiterungsbau, erneuerbare Energie, Bund, Sand- und Kiesausbeute)		
	Aussengebiet nach Ortsinsicht		
	vorhanden		geplant

	Stromleitung		Stromkabel
	Gasleitung		Gasleitung
	Wasserleitung		Wasserleitung
	Femmelkabel		Femmelkabel
	Femmelkabel BAB		Femmelkabel BAB
	RW		Regenwasserkanal
	SW		Schmutzwasserkanal
	Durchlass		Durchlass
	LWL		Lichtwellenleiter
	S		Steuerkabel

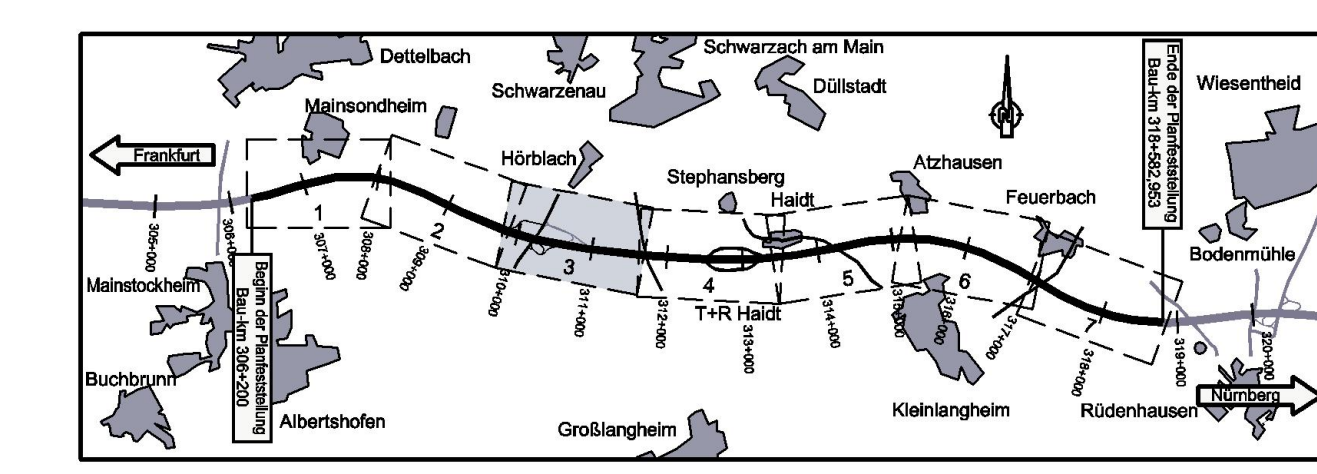

Nr.	Art der Änderung	Datum	Name

Entwurfsbearbeitung:	Hyder Consulting GmbH Deutschland Königsplatz 11 90402 Nürnberg Tel.: 0911 2 06 30-0 Fax: 0911 2 06 30-30 www.hyderconsulting.de	Datum bearbeitet 22.06.2011 gezeichnet 22.06.2011 geprüft 22.06.2011 Nürnberg, den 22.06.2011	Zeichen bux welt wag iv
----------------------	--	---	-------------------------------------

Freistaat Bayern Autobahndirektion Nordbayern Fachbereichsstraße 55, 90402 Nürnberg TEL: 09114621-0, FAX: 09114621-499, E-MAIL: poststelle@dnbn.bayern.de		Unterlage 7.1 Blatt Nr. 3
Planfeststellung BAB A3 Frankfurt - Nürnberg östlich Mainbrücke Dettelbach - westlich AS Wiesentheid 6-streifiger Ausbau von Bau-km 306+200 bis Bau-km 318+582,953	bearbeitet Gz: 4122 gezeichnet Gz: 412 geprüft Gz: 412	April 2011 April 2011 April 2011
Lageplan Bau-km 309+580 bis Bau-km 311+490 Maßstab 1 : 2.000		Bittel Zeller
Aufgestellt: Nürnberg, den 29.07.2011 Autobahndirektion Nordbayern 		
Projekt: D0000231		Dat: 07_3 Lageplan Blatt 03.jpg