


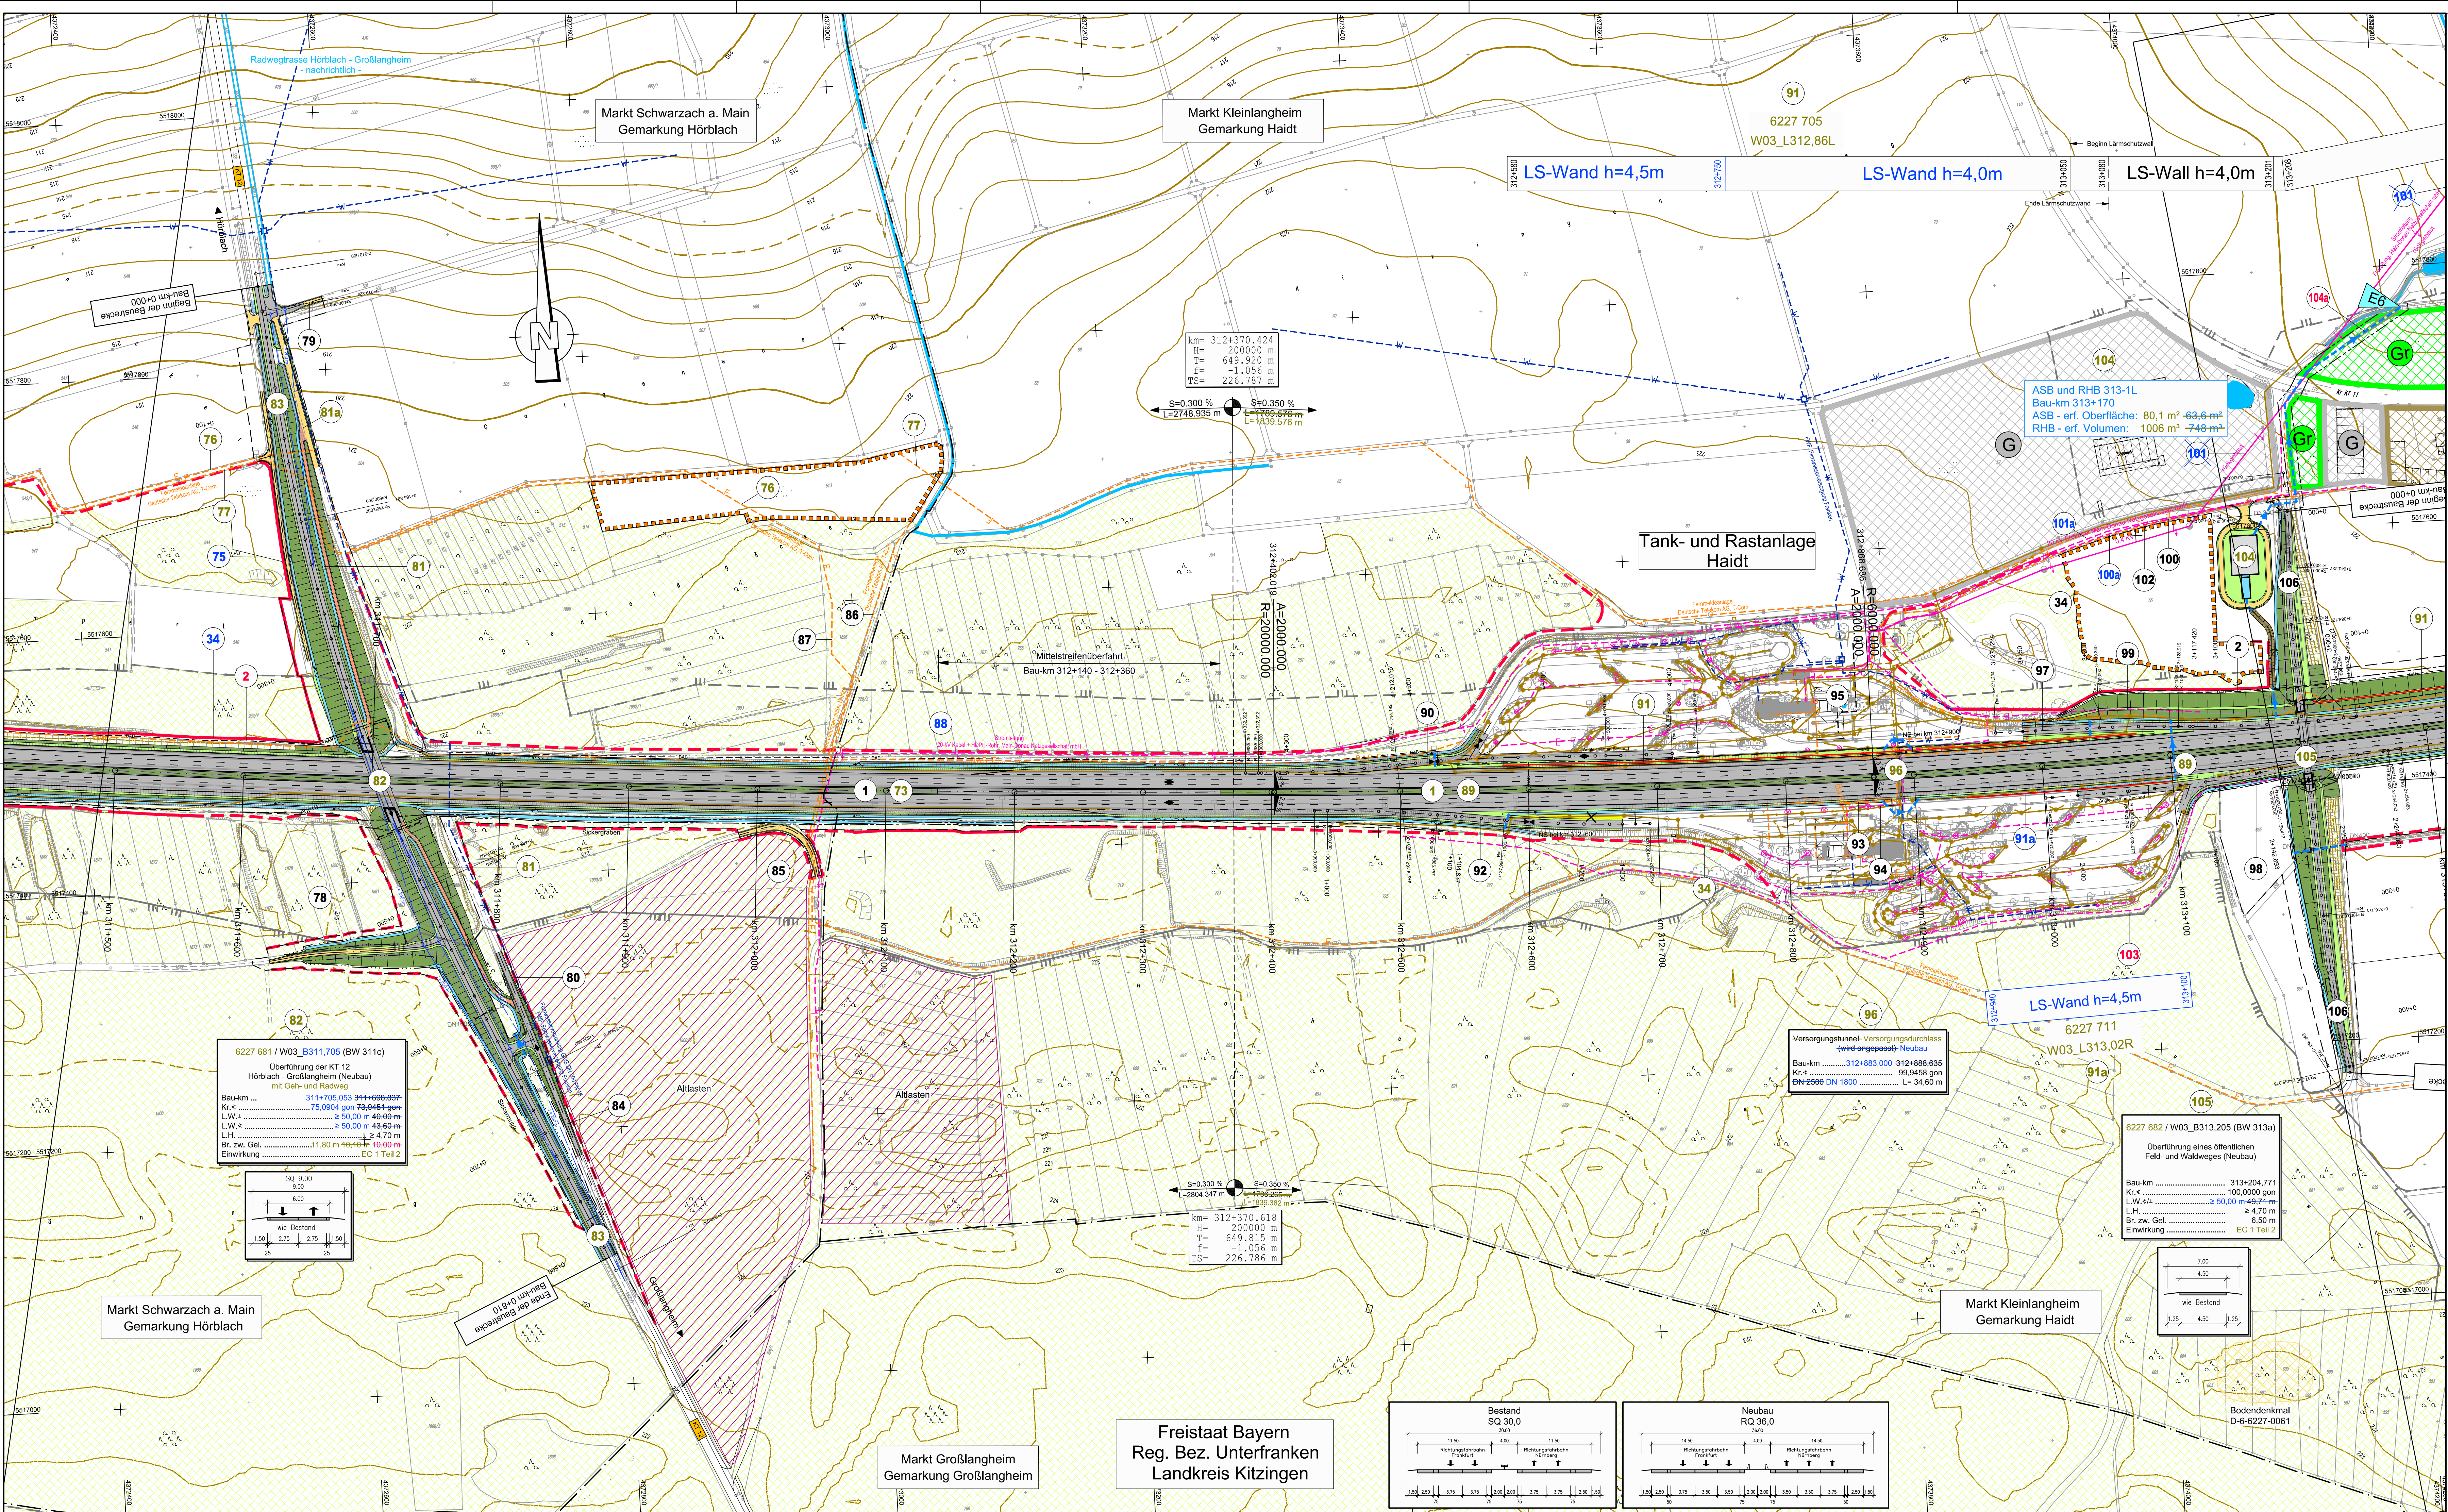

Zeichenerklärung

Kreisgrenze

Gemeinde- / Gemarkungsgrenze

Gemarkungsgrenze

Erwerbsgrenze für andere Baualsträger

Grenze dauernd zu belastende Fläche

Grenze vorübergehend in Anspruch zu nehmender Fläche

Grenze der Waldrandunterpflanzung

Grenze FFH Gebiet

Grenze SPA Gebiet

Geh- und Radweg

Lärmschutzwand

Lärmschutzwand Höhe siehe Bemessung

Rückbau befestigter Flächen

reines und allgemeines Wohngebiet

Kleinsiedlungsgebiet

Mischgebiet, Kerngebiet, Dorfgebiet

Gewerbegebiet, Industriegebiet

Gemeinbedarfflächen (z.B. Schule, Kindergarten, Altersheim)

Grünflächen

Sondergebiet (Freizeitanlagen, Hafen, Motorsport, Erwerbsgartenbau, umwelterne Energie, Bund, Sand- und Kiesausbeute)

Aussengebiet nach Ortsansicht

vorhanden

geplant

Stromfreileitung

Stromkabel

Gasleitung

Wasserleitung

Fernwärmeleitung

Fernwärmeleitung BAB

Regenwasserkanal

Schutzwasserkanal

Durchlass

Lichtwellenleiter

Steuerkabel

Abgrenzung der Ausgleichsmaßnahme

Imitationsschutzwand

Biotopschutzzaun während der Bauausführung

Grenze für Tabulflächen während der Bauausführung

vorgesehene Waldmantel - Schutzpflanzung

Bodendenkmal

Altlasten

Waldfläche

Bauwerksverzeichnis Nummer

Planänderung vom 26.07.2016 ersetzt Unterlage 7.1 Blatt 4EE

Nr.	Art der Änderung	Datum	Name
1	Verdichtung Einleitstelle E6, Entfall des Radweges, Entfall Flurstück Nr.65	21.03.07/11.14	Körs/Sale
2	Neutrassierung KT12, Anpass. Biotopschutzzaun, Änd. BV-Abmess., Ergänzung Änd. LS-Wand	30.09.15	Starke
3	Gradientenabheb. 312+371-316+540, ASB u. RHB 313-1L, Biotopschutzzaun, Grenze Tabulflächen, Radweg entlang KT12	26.07.16	Ernst

Entwurfsbearbeitung:

Wagner Ingenieure
Beratende Ingenieure für Bauwesen

Dornakstraße 1a, 80807 München
Tel: +49 89 680896-3, Fax: +49 89 680896-59
E-Mail: kontakt@wagner-ingenieur.com

Datum

Zeichen

bearbeitet

26.07.2016

erc

gezeichnet

26.07.2016

lim

geprüft

26.07.2016

lis

München, den 26.07.2016

Freistaat Bayern

Autobahndirektion Nordbayern

Freistaat Bayern
Autobahndirektion Nordbayern

Planfeststellung

BAB A3 Frankfurt - Nürnberg

östlich Mainbrücke Dettelbach - westlich AS Wiesentheid

6-streifiger Ausbau von Bau-km 306+200 bis Bau-km 318+582,953

bearbeitet

Gz:

gezeichnet

Gz: 412

geprüft

Gz:

Juli 2016

Lösch

Lageplan

Bau-km 311+410 bis Bau-km 313+310

Maßstab 1 : 2.000

Aufgestellt:

Nürnberg, den 29.07.2011/07.11.2014/30.09.2015/26.07.2016

Autobahndirektion Nordbayern

Kaiser, Baubehörde

Projekt: D0000231

Datum: 07.11.2016

Blatt Nr. 4EE

Zeichen

Dieser Entwurf ist eine vorläufige Darstellung der Ergebnisse der Planung. Er ist nicht verbindlich und darf nicht für die Ausführung der Bauarbeiten verwendet werden. Für die Ausführung der Bauarbeiten ist der Auftraggeber verantwortlich.