


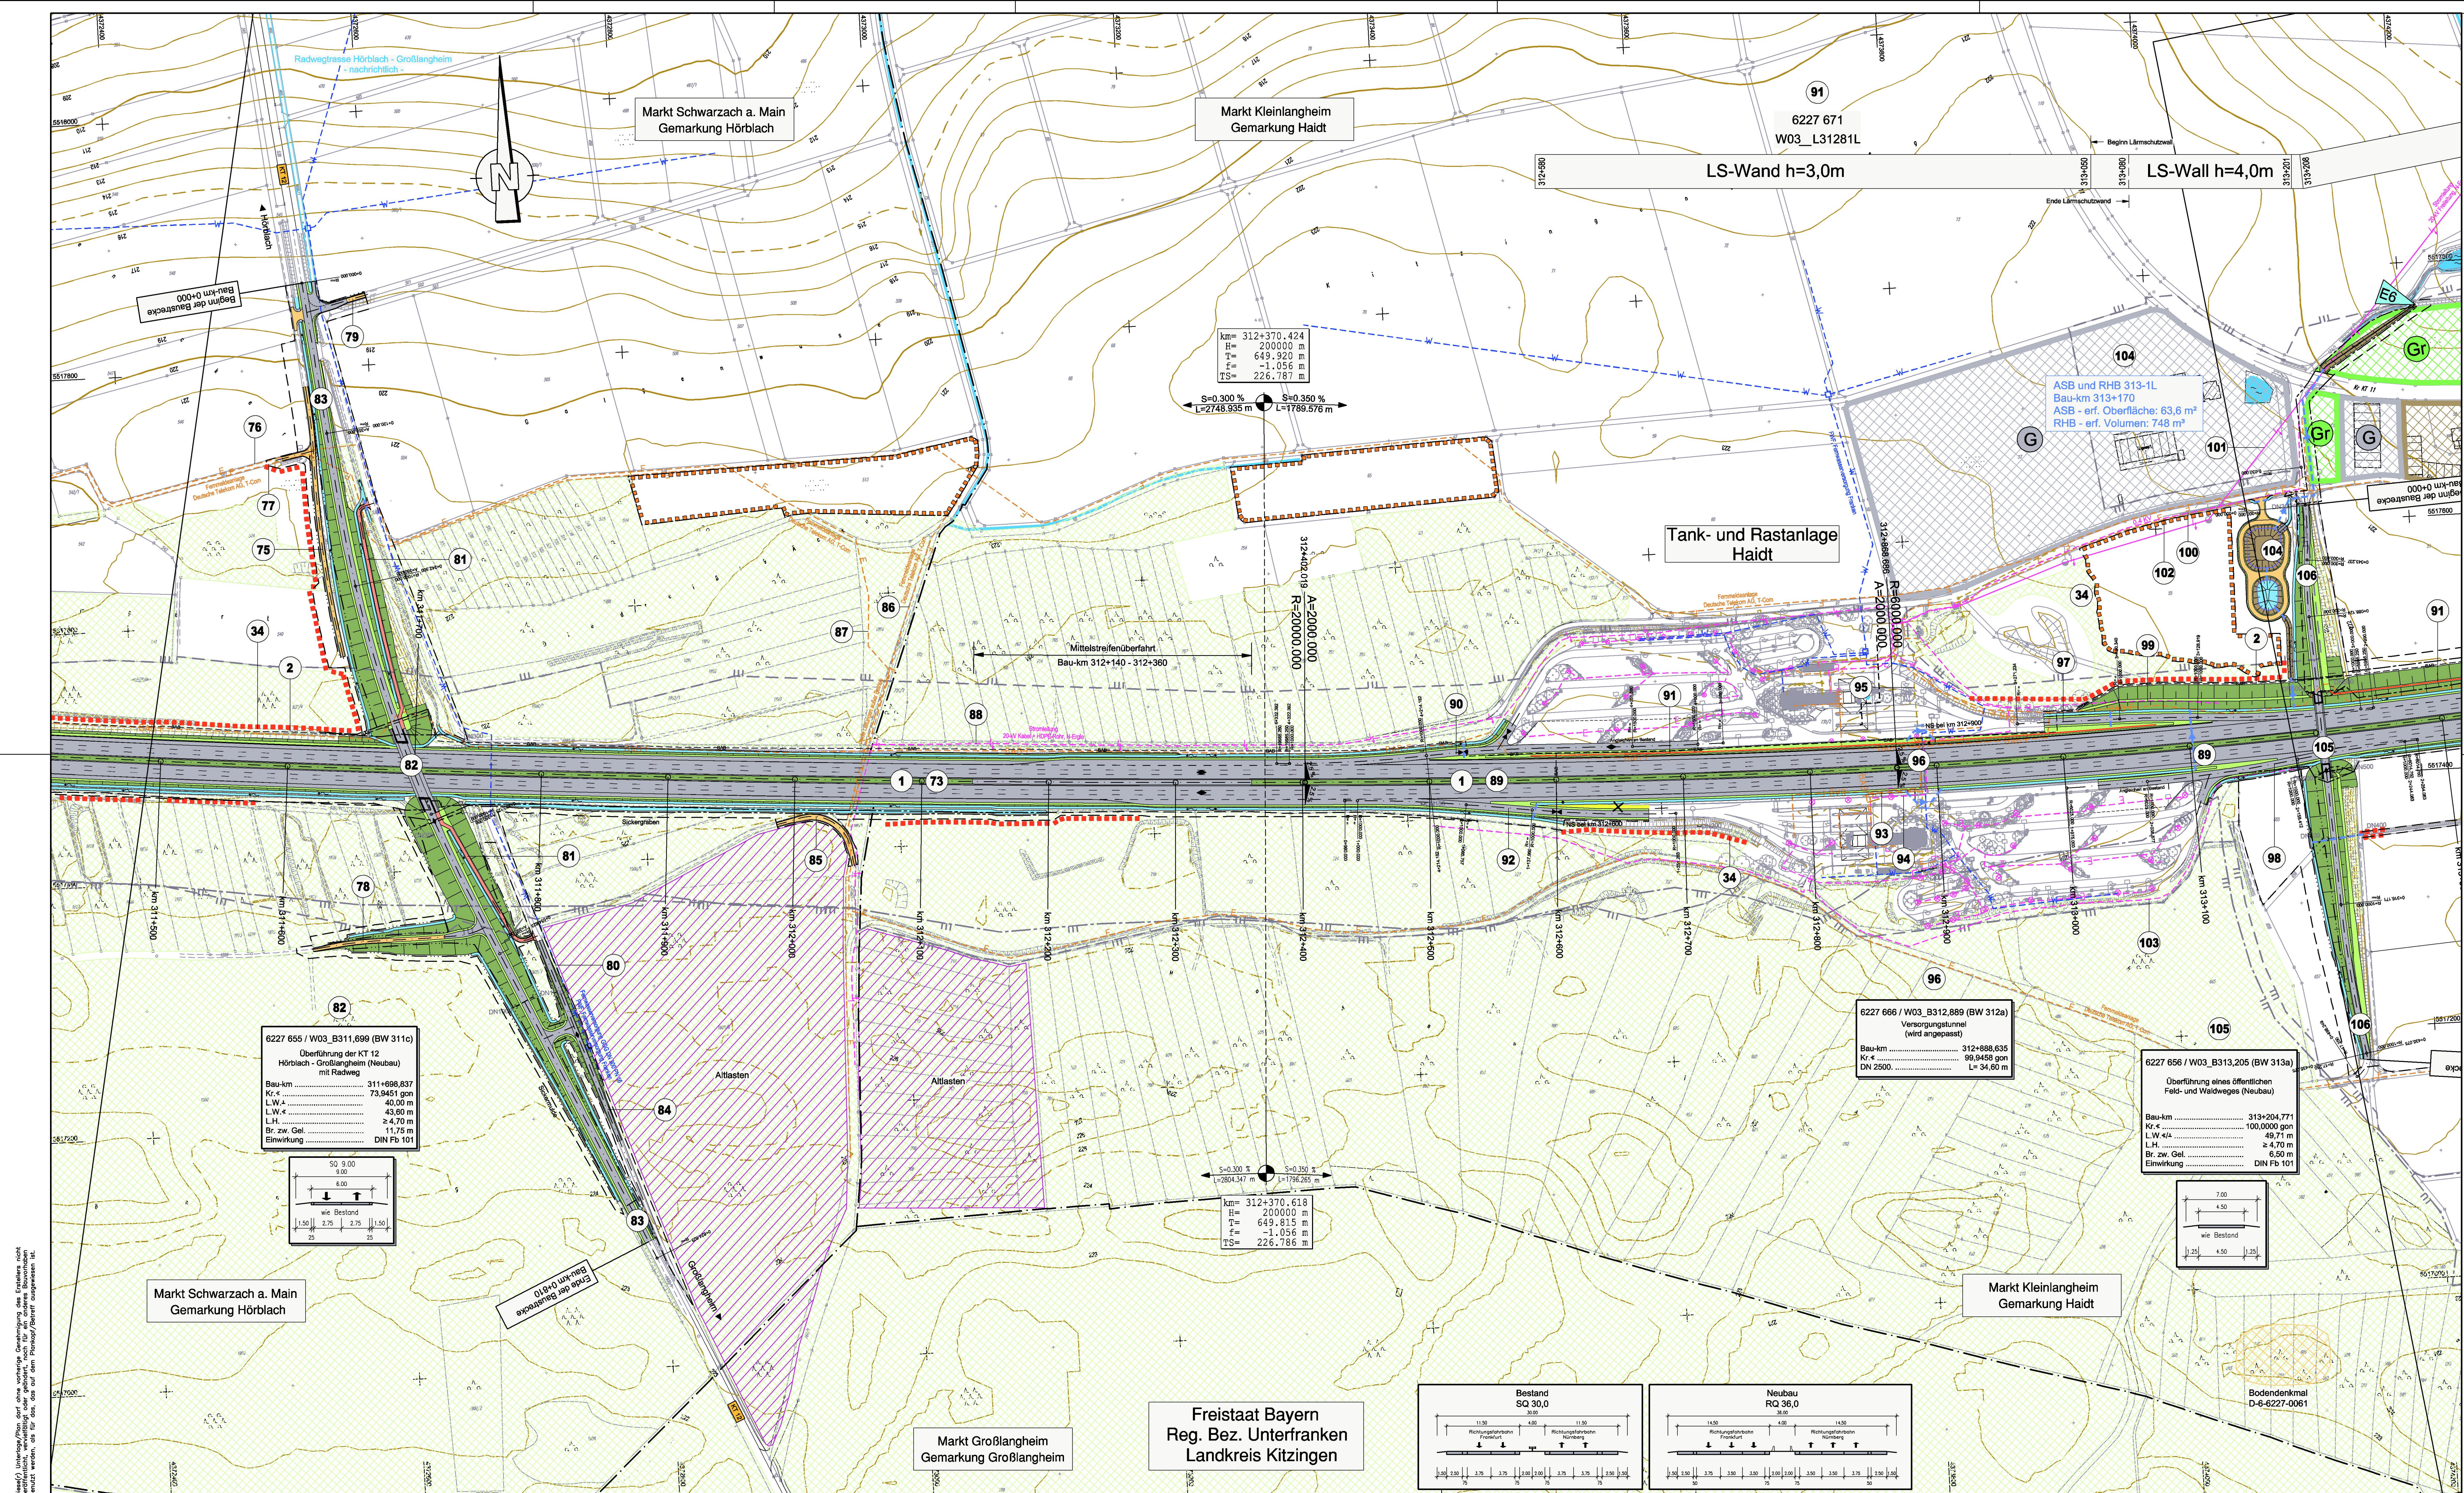


Zeichenerklärung

	Kreisgrenze		Gemeinde- / Gemarkungsgrenze
	Gemarkungsgrenze		Erwerbsgrenze für andere Bauleistungen
	Grenze dauernd zu belastende Fläche		Grenze vorübergehend in Anspruch zu nehmender Fläche
	Grenze der Waldrandunterpflanzung		Grenze FFH Gebiet
	Grenze SPA Gebiet		Gewässerentlastungsstelle
	Einzugsgebiet Nummer		Wasserschutzgebiet
	Hochwassergrenze		Vorflut / Graben
	Zu- und Ablauf RRB		Bodendenkmal
	Altlasten		Waldfläche
	Bauwerksverzeichnis Nummer		Abgrenzung der Ausgleichsmaßnahme
	Irtationschutzwand		Biotopschutzraum während der Bauausführung

reines und allgemeines Wohngebiet
Mischgebiet, Kerngebiet, Dorfgebiet
Gewerbegebiet, Industriegebiet
Gemeindebedarfflächen (z.B. Schule, Kindergarten, Altenheim)
Grünflächen
Sondergebiet (Freizeitgelände, Hafen, Motorsport, Erwerbsgartenbau, erneuerbare Energie, Bund, Sand- und Kiesausbeute)
Aussengebiet nach Ortsbeamt

vorhanden geplant

Stromleitung
Stromkabel
Gasleitung
Wasserleitung
Femmelkabel
Femmelkabel BAB
RW Regenwasserkanal
SW Schmutzwasserkanal
Durchlass
LWL Lichtwellenleiter
Stromkabel

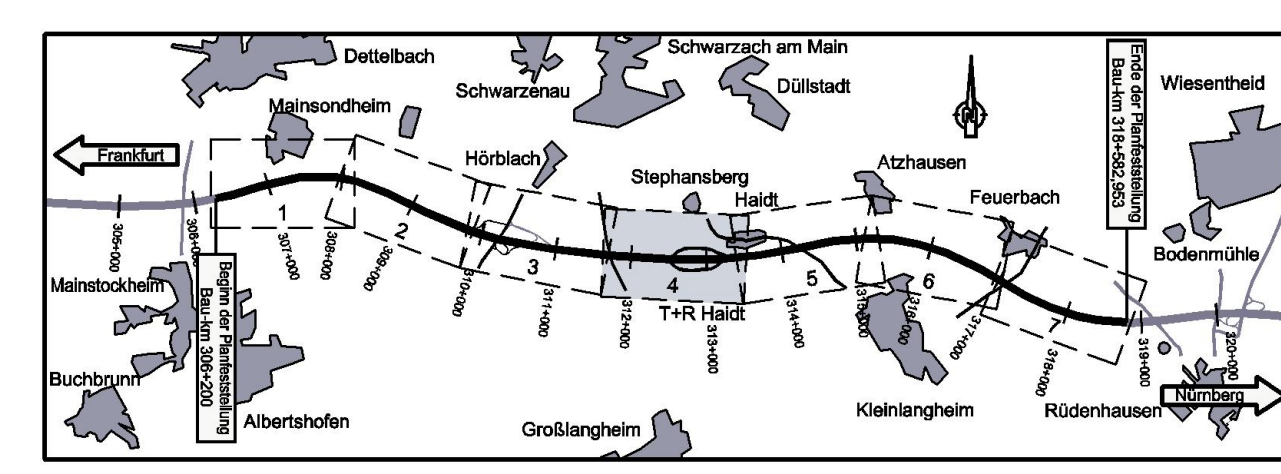

Nr.	Art der Änderung	Datum	Name

Entwurfsbearbeitung:

Hyder Consulting GmbH
Deutschland
Königsgraben 11
90402 Nürnberg
Tel.: 0911 2 06 30-0
Fax: 0911 2 06 30-30
www.hyderconsulting.de

Datum: 22.06.2011
Zeichen: box, welt, wag

Freistaat Bayern
Autobahndirektion Nordbayern

Unterlage: 7.1
Blatt Nr.: 4
Datum: 22.06.2011
Zeichen: Bittel, Zeller

Planfeststellung

BAB A3 Frankfurt - Nürnberg

östlich Mainbrücke Dettelbach - westlich AS Wiesentheid

6-streifiger Ausbau von Bau-km 306+200 bis Bau-km 318+582,953

Lageplan

Bau-km 311+410 bis Bau-km 313+310

Maßstab: 1:2.000

Aufgestellt: Nürnberg, den 29.07.2011
Autobahndirektion Nordbayern

Projekt: D0000231
Datum: 07.04.2011
Lageplan Blatt 04 von 04