


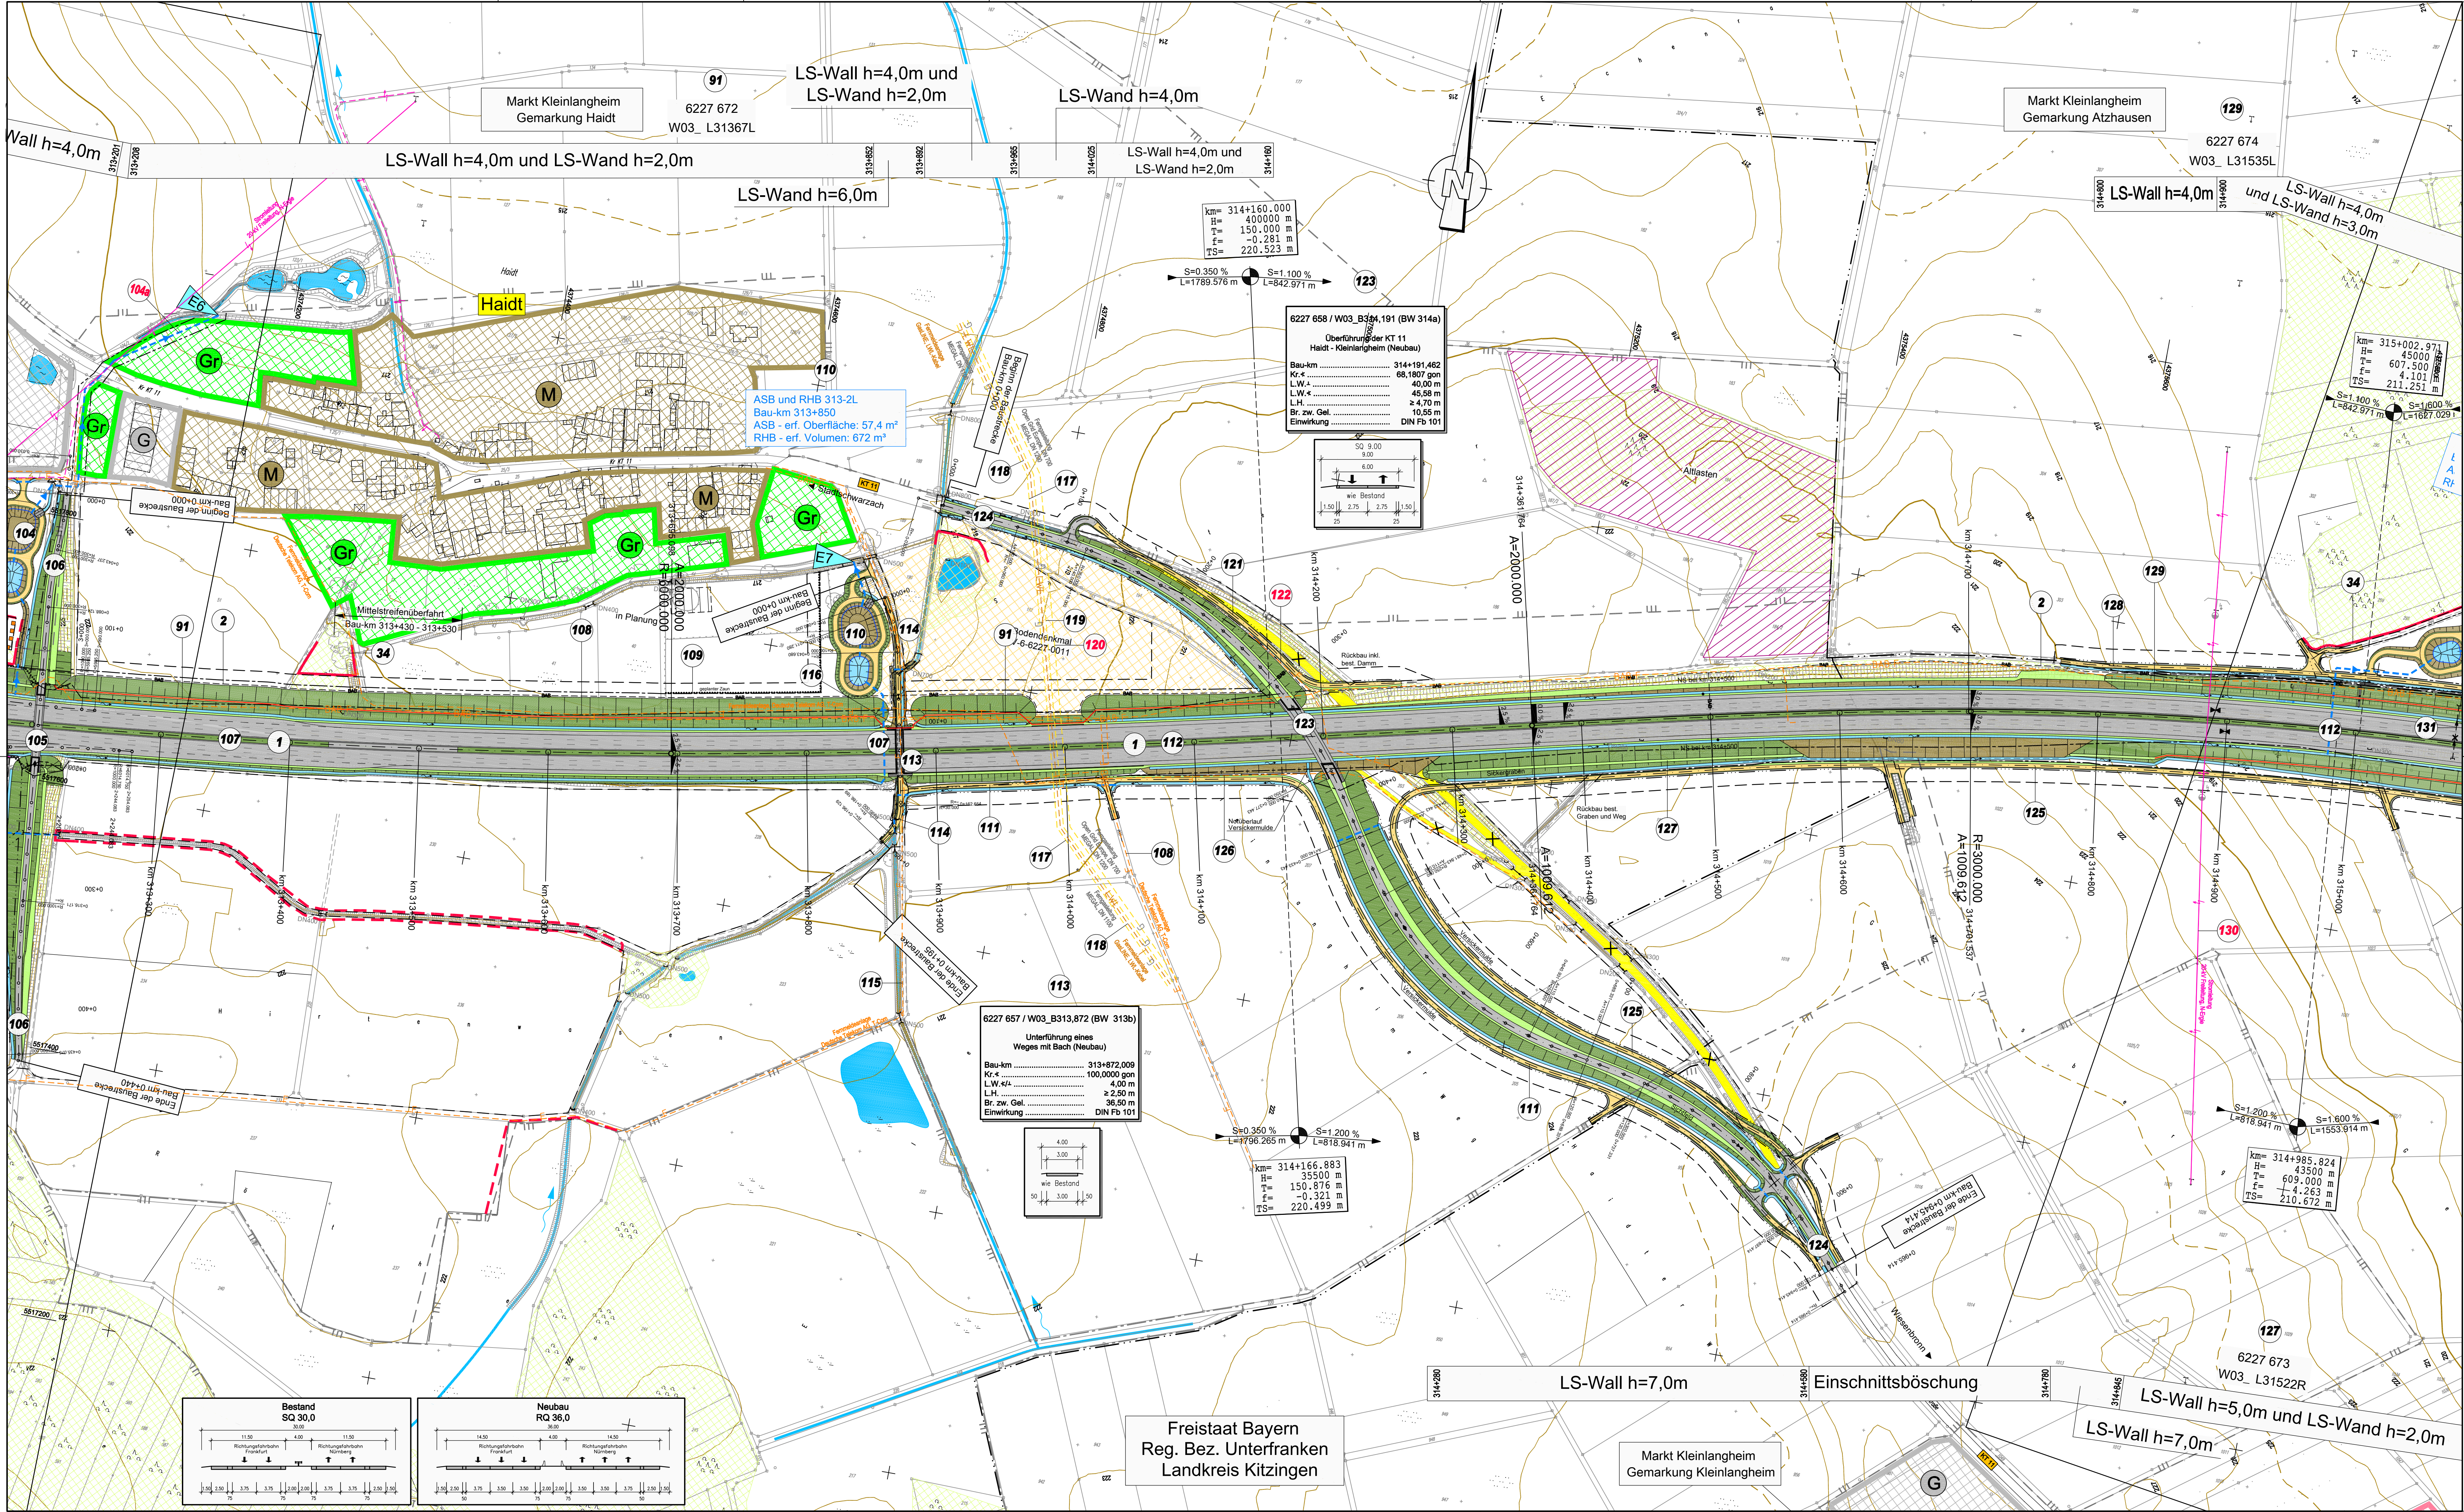

Zeichenerklärung

	Aufteilung / Ausschüttung		Kreisgrenze
	Abfanggraben		Gemeinde / Gemarkungsgrenze
	Wirtschaftsweg mit Bankette geschnitten / bänktig besetzt		Gemarkungsgrenze
	Einseitige Böschung		Grundbesitzgrenze
	Mauer		Erwerbseigenschaft für andere Baustatler
	Standstreifen		Grenze dauernd zu belastende Fläche
	Fahrbahn u. Straßenquerung		Grenze vorübergehend in Anspruch zu nehmender Fläche
	Mittelstreifen, Grünstreifen (Achse)		Grenze FFH Gebiet
	Fahrbahn u. Straßenquerung		Grenze SPA Gebiet
	Standstreifen / Bordlinie		Gewässerentlastungsstelle
	Dämmböschung		Einzugsgebiet Nummer
	Mauer / Senkgraben bzw. Abfanggraben		Wasserschutzgebiet
	Geh- und Radweg		Hochwassergrenze
	Rückbau befestigter Flächen		Vorflut / Graben
	reines und allgemeines Wohngebiet		Zu- und Ablauf RRB
	Kleinsiedlungsgebiet		Bodendenkmal
	Mischgebiet, Kerngebiet, Dorfgebiet		Altlasten
	Gewerbegebiet, Industriegebiet		Waldfläche
	Gemeindeflächen (z. B. Schule, Kindergarten, Altenheim)		Bauwerksverzeichnis Nummer
	Grünflächen		Abgrenzung der Ausgleichsmaßnahme
	Sondergebiet (Freizeitanlagen, Hafen, Motocross, Erwerbsgebiet, Energie, Energie, Band, Sand- und Kiesausbeute)		Biotopschutzzaun während der Bauausführung
	Aussersgebiet nach Ortsinsicht		Grenze für Tabulachen während der Bauausführung
	vorhanden		vorgesehene Waldmantel - Schutzpflanzung
	geplant		
	Stromfreileitung		
	Stromkabel		
	Gasleitung		
	Wasserleitung		
	Fernmeldekabel		
	Fernmeldekabel BAB		
	Regenwasserkanal		
	Schmutzwasserkanal		
	Durchlass		
	Lichtwellenleiter		
	Steuerkabel		

Planänderung vom 07.11.2014 ersetzt Unterlage 7.1 Blatt 5

Nr.	Art der Änderung	Datum	Name
1	Verdolung Einleitstelle E6	21.03.14	Köder

Entwurfsbearbeitung:

	Hyder Consulting GmbH Deutschland	Datum	Zeichen	
	Königsgraben 11	bearbeitet	07.02.2014	Köder
	90402 Nürnberg	gezeichnet	07.02.2014	Sta
	Tel.: (0911) 2 06 30-0 Fax: (0911) 2 06 30-30 www.hyderconsulting.de	geprüft	07.02.2014	

Nürnberg, den

Freistaat Bayern Autobahndirektion Nordbayern

Fischereistraße 55, 90402 Nürnberg
TEL: 0911 4821-01, FAX: 0911 4821-456, E-MAIL: poststelle@adnb.bayern.de

Planfeststellung	bearbeitet	Gz:	Unterlage	7.1
BAB A3 Frankfurt - Nürnberg	gezeichnet	Gz:	Blatt Nr.	5E
östlich Mainbrücke Dettelbach - westlich AS Wiesentheid	geprüft	Gz:	Datum	Zeichen

Lageplan
Bau-km 313+180 bis Bau-km 315+090
Maßstab 1 : 2.000

Aufgestellt: Nürnberg, den 26.07.2011 / 07.11.2014
Autobahndirektion Nordbayern

Projekt: D0000231 Datum: 07.11.2014

Dieser Unterlage/Plan darf ohne vorherige Genehmigung des Erlassers nicht
vermehrt oder in irgendeiner Weise öffentlich zugänglich gemacht werden, da es sich um ein geodätisches Dokument handelt.