


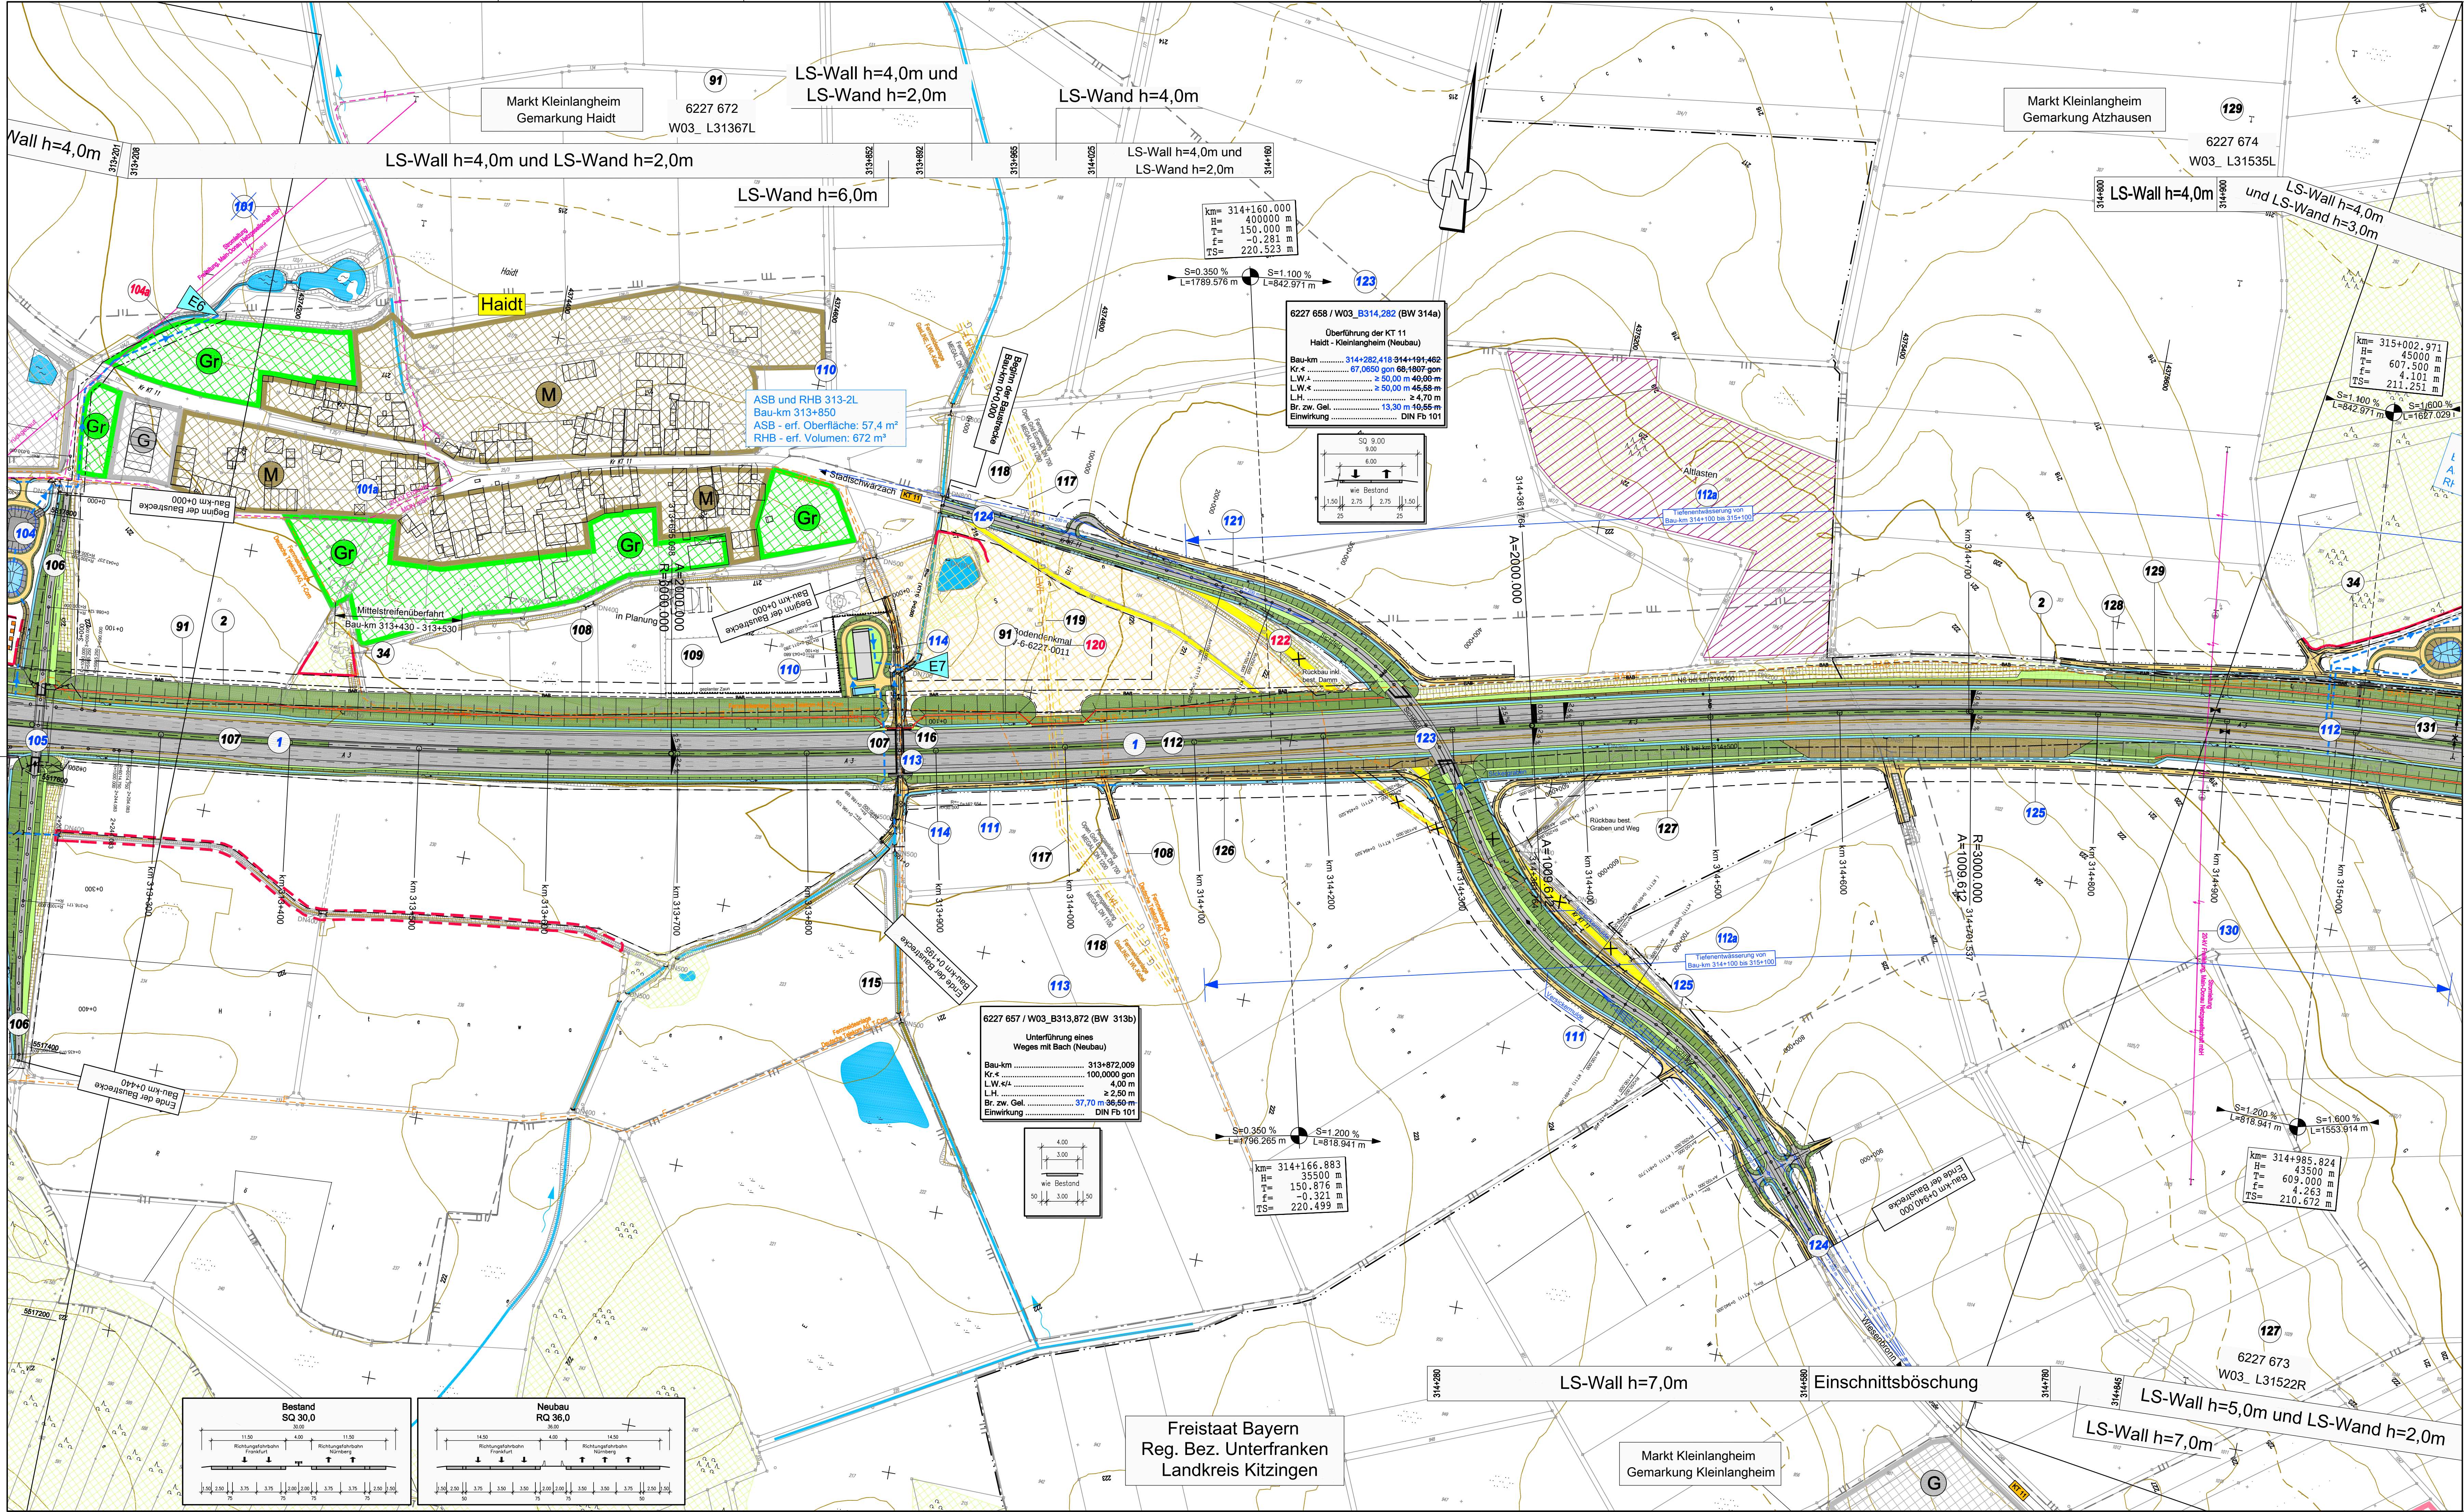

Zeichenerklärung

	Kreisgrenze		Gemeinde-/Gemarkungsgrenze
	Abfanggraben		Gemarkungsgrenze
	Wirtschaftsweg mit Bankette		Erwerbsgrenze für andere Baustatsträger
	Einschnittsböschung		Grenze dauernd zu belastende Fläche
	Mauer		Grenze vorübergehend in Anspruch zu nehmender Fläche
	Barriere		Grenze FFH Gebiet
	Fahrbahn u. Straßenquerung		Grenze SPA Gebiet
	Mittelstreifen, Grünstreifen (Achse)		Gewässerentlastungsstelle
	Fahrbahn u. Straßenquerung		Einzugsgebiet Nummer
	Standardstreifen / Bordlinie		Wasserschutzgebiet
	Mauer / Senkgraben bzw. Abfanggraben		Hochwassergrenze
	Geh- und Radweg		Vorflut / Graben
	Lärmschutzwand		Zu- und Abflut RRB
	Lärmschutzwand Höhe siehe Bemessung		Bodendenkmal
	Lärmschutzwand Höhe siehe Bemessung		Alltasten
	Rückbau befestigter Flächen		Waldfläche
	reines und allgemeines Wohngebiet		Baueverzeichnisse Nummer
	Mischgebiet, Kerngebiet, Dorfgebiet		Abgrenzung der Ausgleichsmaßnahme
	Gewerbegebiet, Industriegebiet		Biotopschutzzaun während der Bauausführung
	Gemeindeflächen (z. B. Schule, Kindergarten, Altersheim)		Grenze für Tabulflächen während der Bauausführung
	Grünflächen		vorgesehene Waldmantel - Schutzpflanzung
	Sondergebiet (Freizeitanlagen, Hallen, Motocross, Erwerbsgartenbau, erneuerbare Energie, Bunt-, Sand- und Kiesausbeute)		
	Aussegegebiet nach Ortsentscheid		
	vorhanden		
	geplant		
	Stromfreileitung		
	Stromkabel		
	Gasleitung		
	Wasserleitung		
	Fernmeldekabel		
	BAB - Fernmeldekabel BAB		
	RW - Regenwasserkanal		
	SW - Schmutzwasserkanal		
	Durchlass		
	Lichtwellenleiter		
	Steuerkabel		

Planänderung vom 30.09.2015 ersetzt Unterlage 7.1 Blatt SE

Nr.	Art der Änderung	Datum	Name
1	Planänderung vom 07.11.2014	21.03.14	Köder
2	Neutrassierung KT 11, Namensänderung Stromversorgung	30.09.15	Starke
	Anpassung Bauwerksabmessungen, ASB und RHB 313-2L	30.09.15	Starke
	Sichweiten nach RAL, Textergänzung "Tiefenentwässerung"	30.09.15	Starke

Entwurfsbearbeitung:

Hyder

Hyder Consulting GmbH
Deutschland
Weißer Steig 10
73431 Aalen
Tel.: (07361) 52 498-0
Fax: (07361) 52 498-77
www.hyderconsulting.de

Datum: 30.09.2015
Zeichen:

Freistaat Bayern
Autobahndirektion Nordbayern

Flächenunterstützung SS, 90402 Nürnberg
Tel.: 0911 4821-0, Fax: 0911 4821-456, E-Mail: poststelle@dnbn.bayern.de

Planfeststellung	bearbeitet	Gz:	Datum	Zeichen
BAB A3 Frankfurt - Nürnberg	gezeichnet	Gz:	21.03.14	Sia
	geprüft	Gz: 412	Febr. 2014	Bingel
	geprüft	Gz: 412	Sept. 2015	Lösch

östlich Mainbrücke Dettelbach - westlich AS Wiesentheid

6-streifiger Ausbau
von Bau-km 306+200 bis Bau-km 318+582,953

Lageplan

Bau-km 313+180 bis Bau-km 315+090

Maßstab 1 : 2.000

Aufgestellt: Nürnberg, den 26.07.2011 / 07.11.2014 / 30.09.2015
Autobahndirektion Nordbayern

KLM Ingenieurbüro

Projekt: 00000231

Datum: 07.11.2015, 15.09.2015

Direkt: Unterraumplan, das eine vorherige Genehmigung des Erbauers nicht
erfordert, ist für die Ausführung der Bauarbeiten zu verwenden.
Dieses Dokument ist für die Ausführung der Bauarbeiten zu verwenden.
Dieses Dokument ist für die Ausführung der Bauarbeiten zu verwenden.