


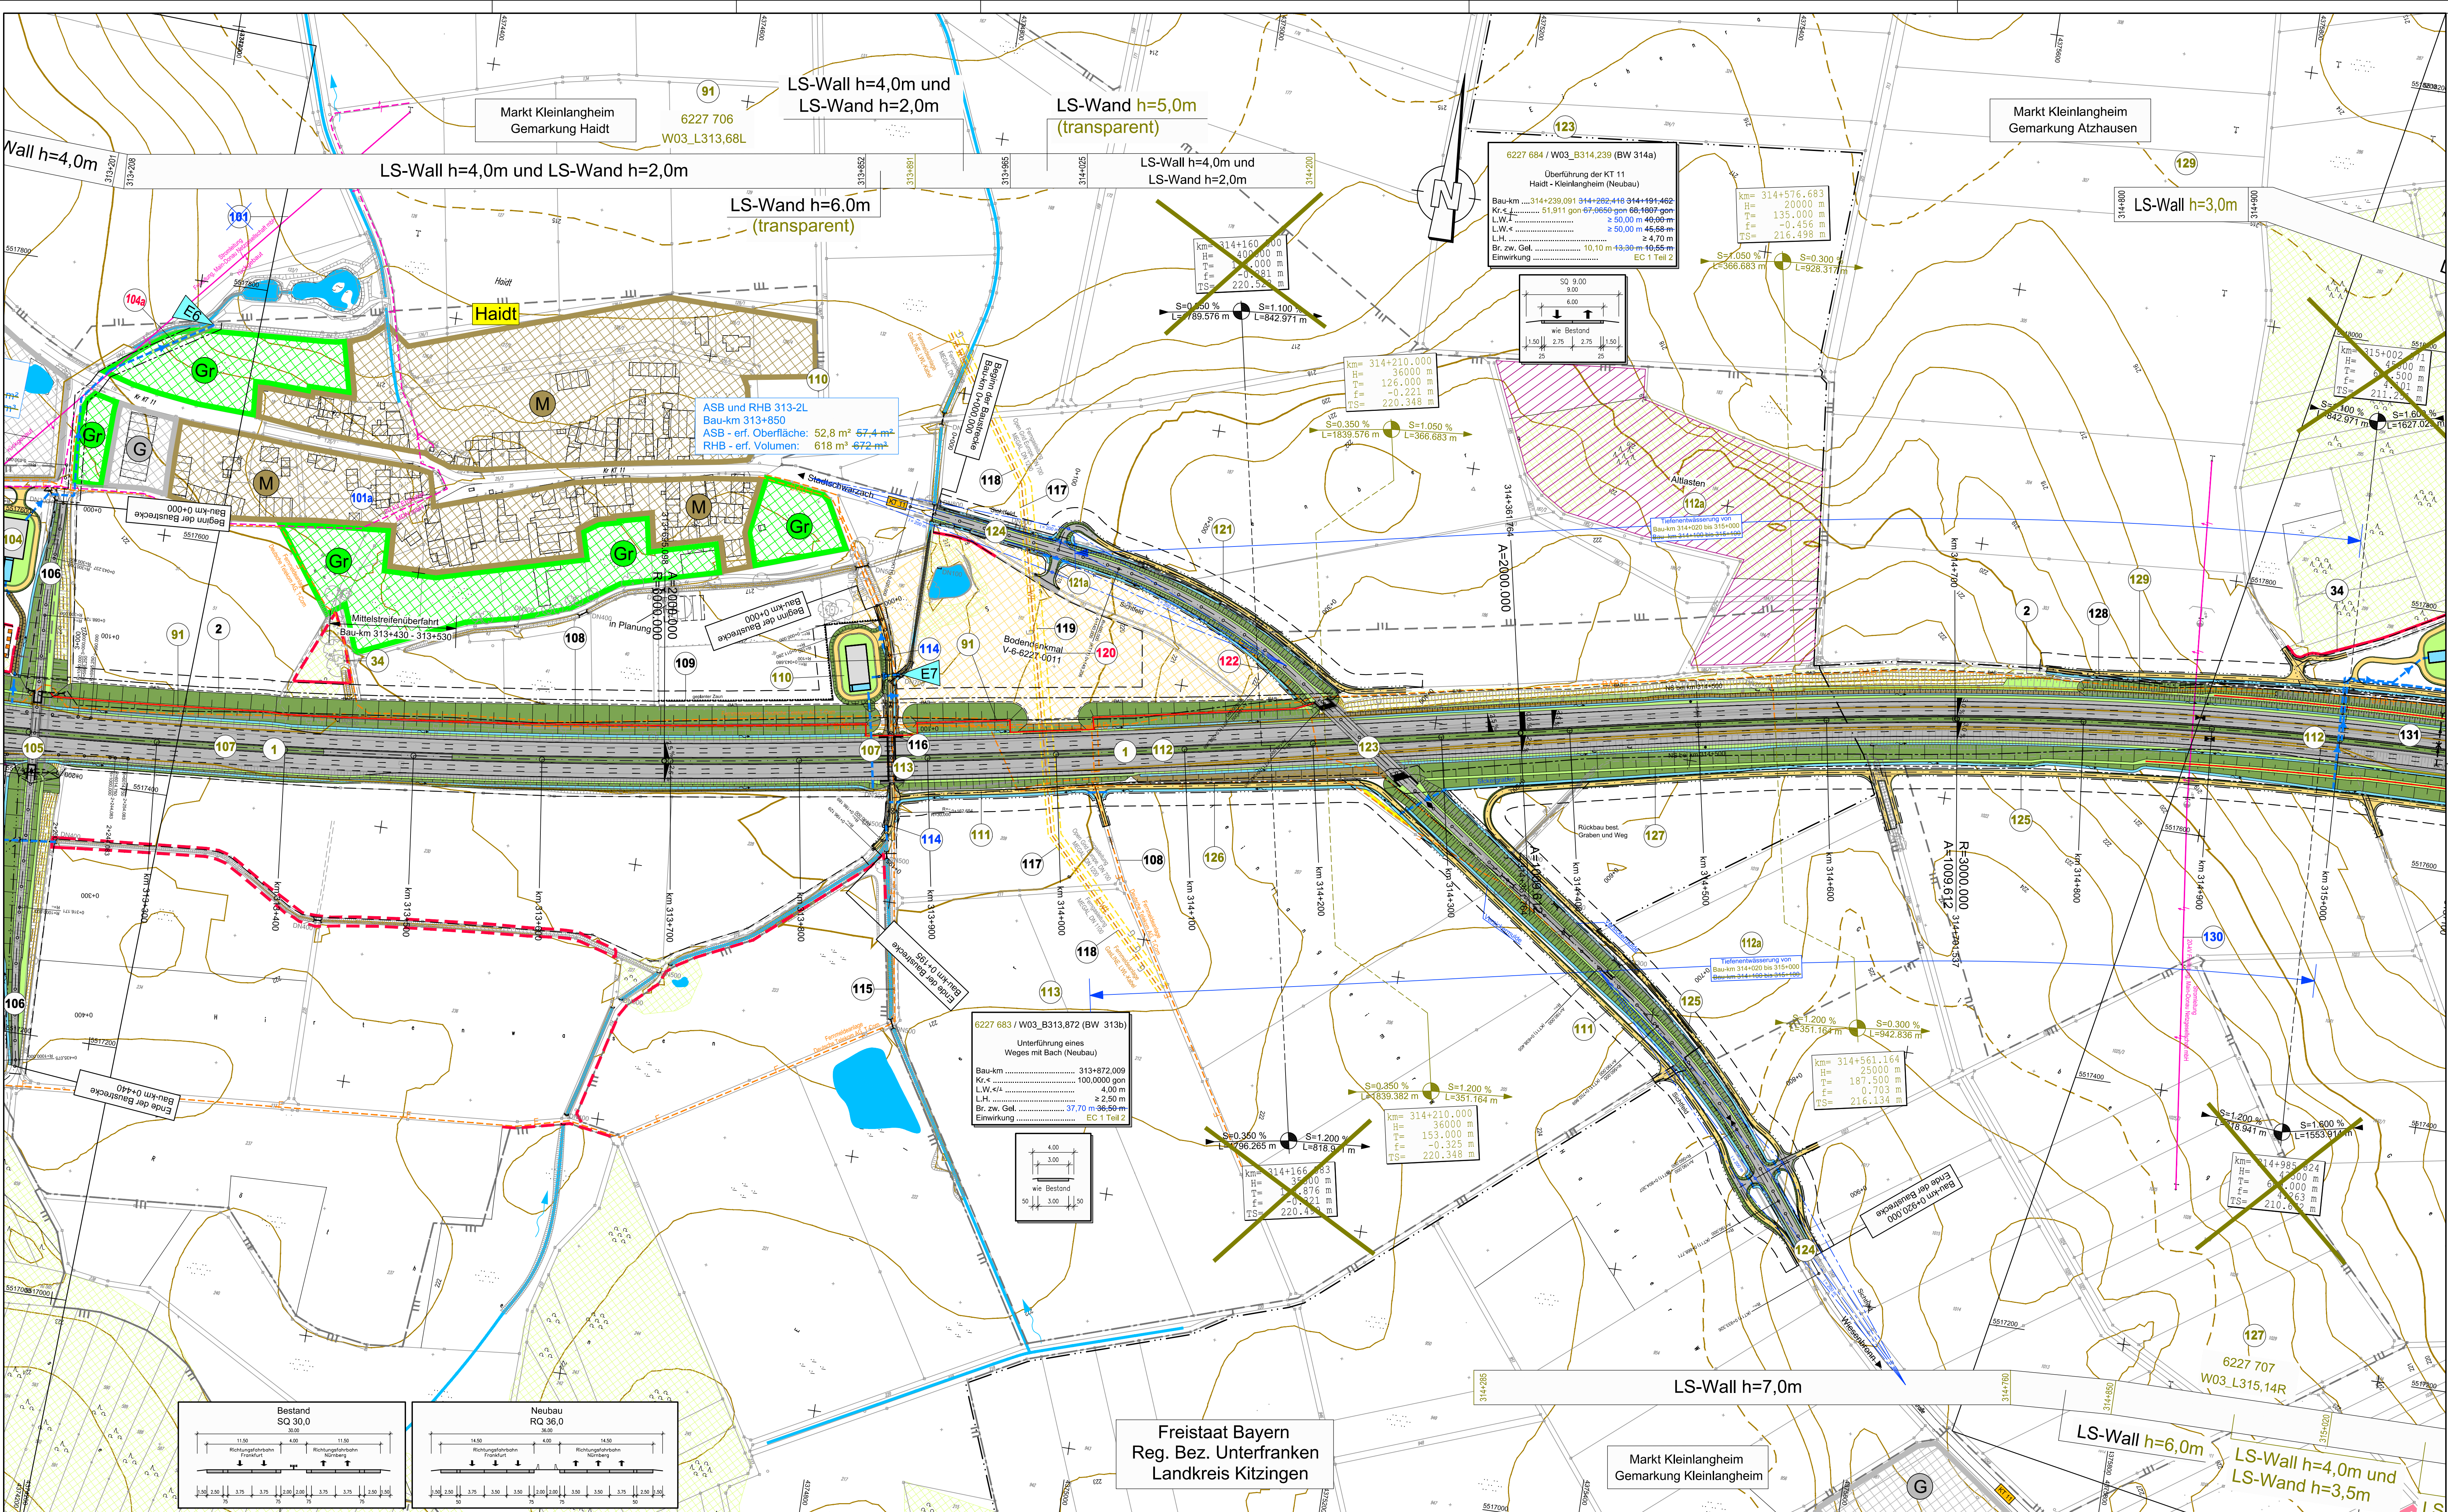

Zeichenerklärung

	Kreisgrenze
	Gemeinde- / Gemarkungsgrenze
	Gemarkungsgrenze
	Enverbsgrenze
	Grenze dauernd zu belastende Fläche
	Grenze vorübergehend in Anspruch zu nehmender Fläche
	Grenze FFH Gebiet
	Grenze SPA Gebiet
	Gewässer einleitungsstelle
	Einzugsgebiet Nummer
	Wasserschutzgebietsgrenze
	Hochwassergrenze
	Vorflut / Graben
	Zu- und Ablauf RRB
	Bodendenkmal
	Altlasten
	Waldfläche
	Bauwerksverzeichnis Nummer
	Abgrenzung der Ausgleichsmaßnahme
	Imitationsschutzwand
	Biotopschutzzaun während der Bauausführung
	Grenze für Tabulflächen während der Bauausführung
	vorgesehene Waldmantel - Schutzpflanzung

	Stromfreileitung
	Stromkabel
	Gasleitung
	Wasserleitung
	Fernmeldekabel
	Fernmeldekabel BAB
	Regenwasserkanal
	Schmutzwasserkanal
	Durchlass
	Lichtwellenleiter
	Steuerkabel

Planänderung vom 26.07.2016 ersetzt Unterlage 7.1 Blatt SEE

Nr.	Art der Änderung	Datum	Name
1	Planänderung vom 07.11.2014	21.03.14	Köder
2	Änderung der ASB und RHB 313-2L, Neubau KT 11, Neubau der ASB und RHB 313-2L, Neubau der ASB und RHB 313-2L	30.09.15	Starke
3	Gradientenanheb. 312+371 - 316+540, Tiefenentwässerung, Trassierung KT 11, Lärmschutz, Biotopschutzzaune, ASB und RHB 313-2L	26.07.16	Ernst

Entwurfsbearbeitung:

Datum	Zeichen
26.07.2016	erc
26.07.2016	lim
26.07.2016	lis

München, den 26.07.2016

Freistaat Bayern Autobahndirektion Nordbayern

Planfeststellung	bearbeitet	Gz:	
BAB A3 Frankfurt - Nürnberg	gezeichnet	Gz:	
östlich Mainbrücke Dettelbach - westlich AS Wiesentheid	geprüft	Gz:	

Lageplan

Bau-km 313+180 bis Bau-km 315+090

Maßstab 1 : 2.000

Aufgestellt: Nürnberg, den 29.07.2011 / 07.11.2014 / 30.09.2015 / 26.07.2016

Projekt: D0000231

Datum: 07.11.2016 Blatt 05 von 08