


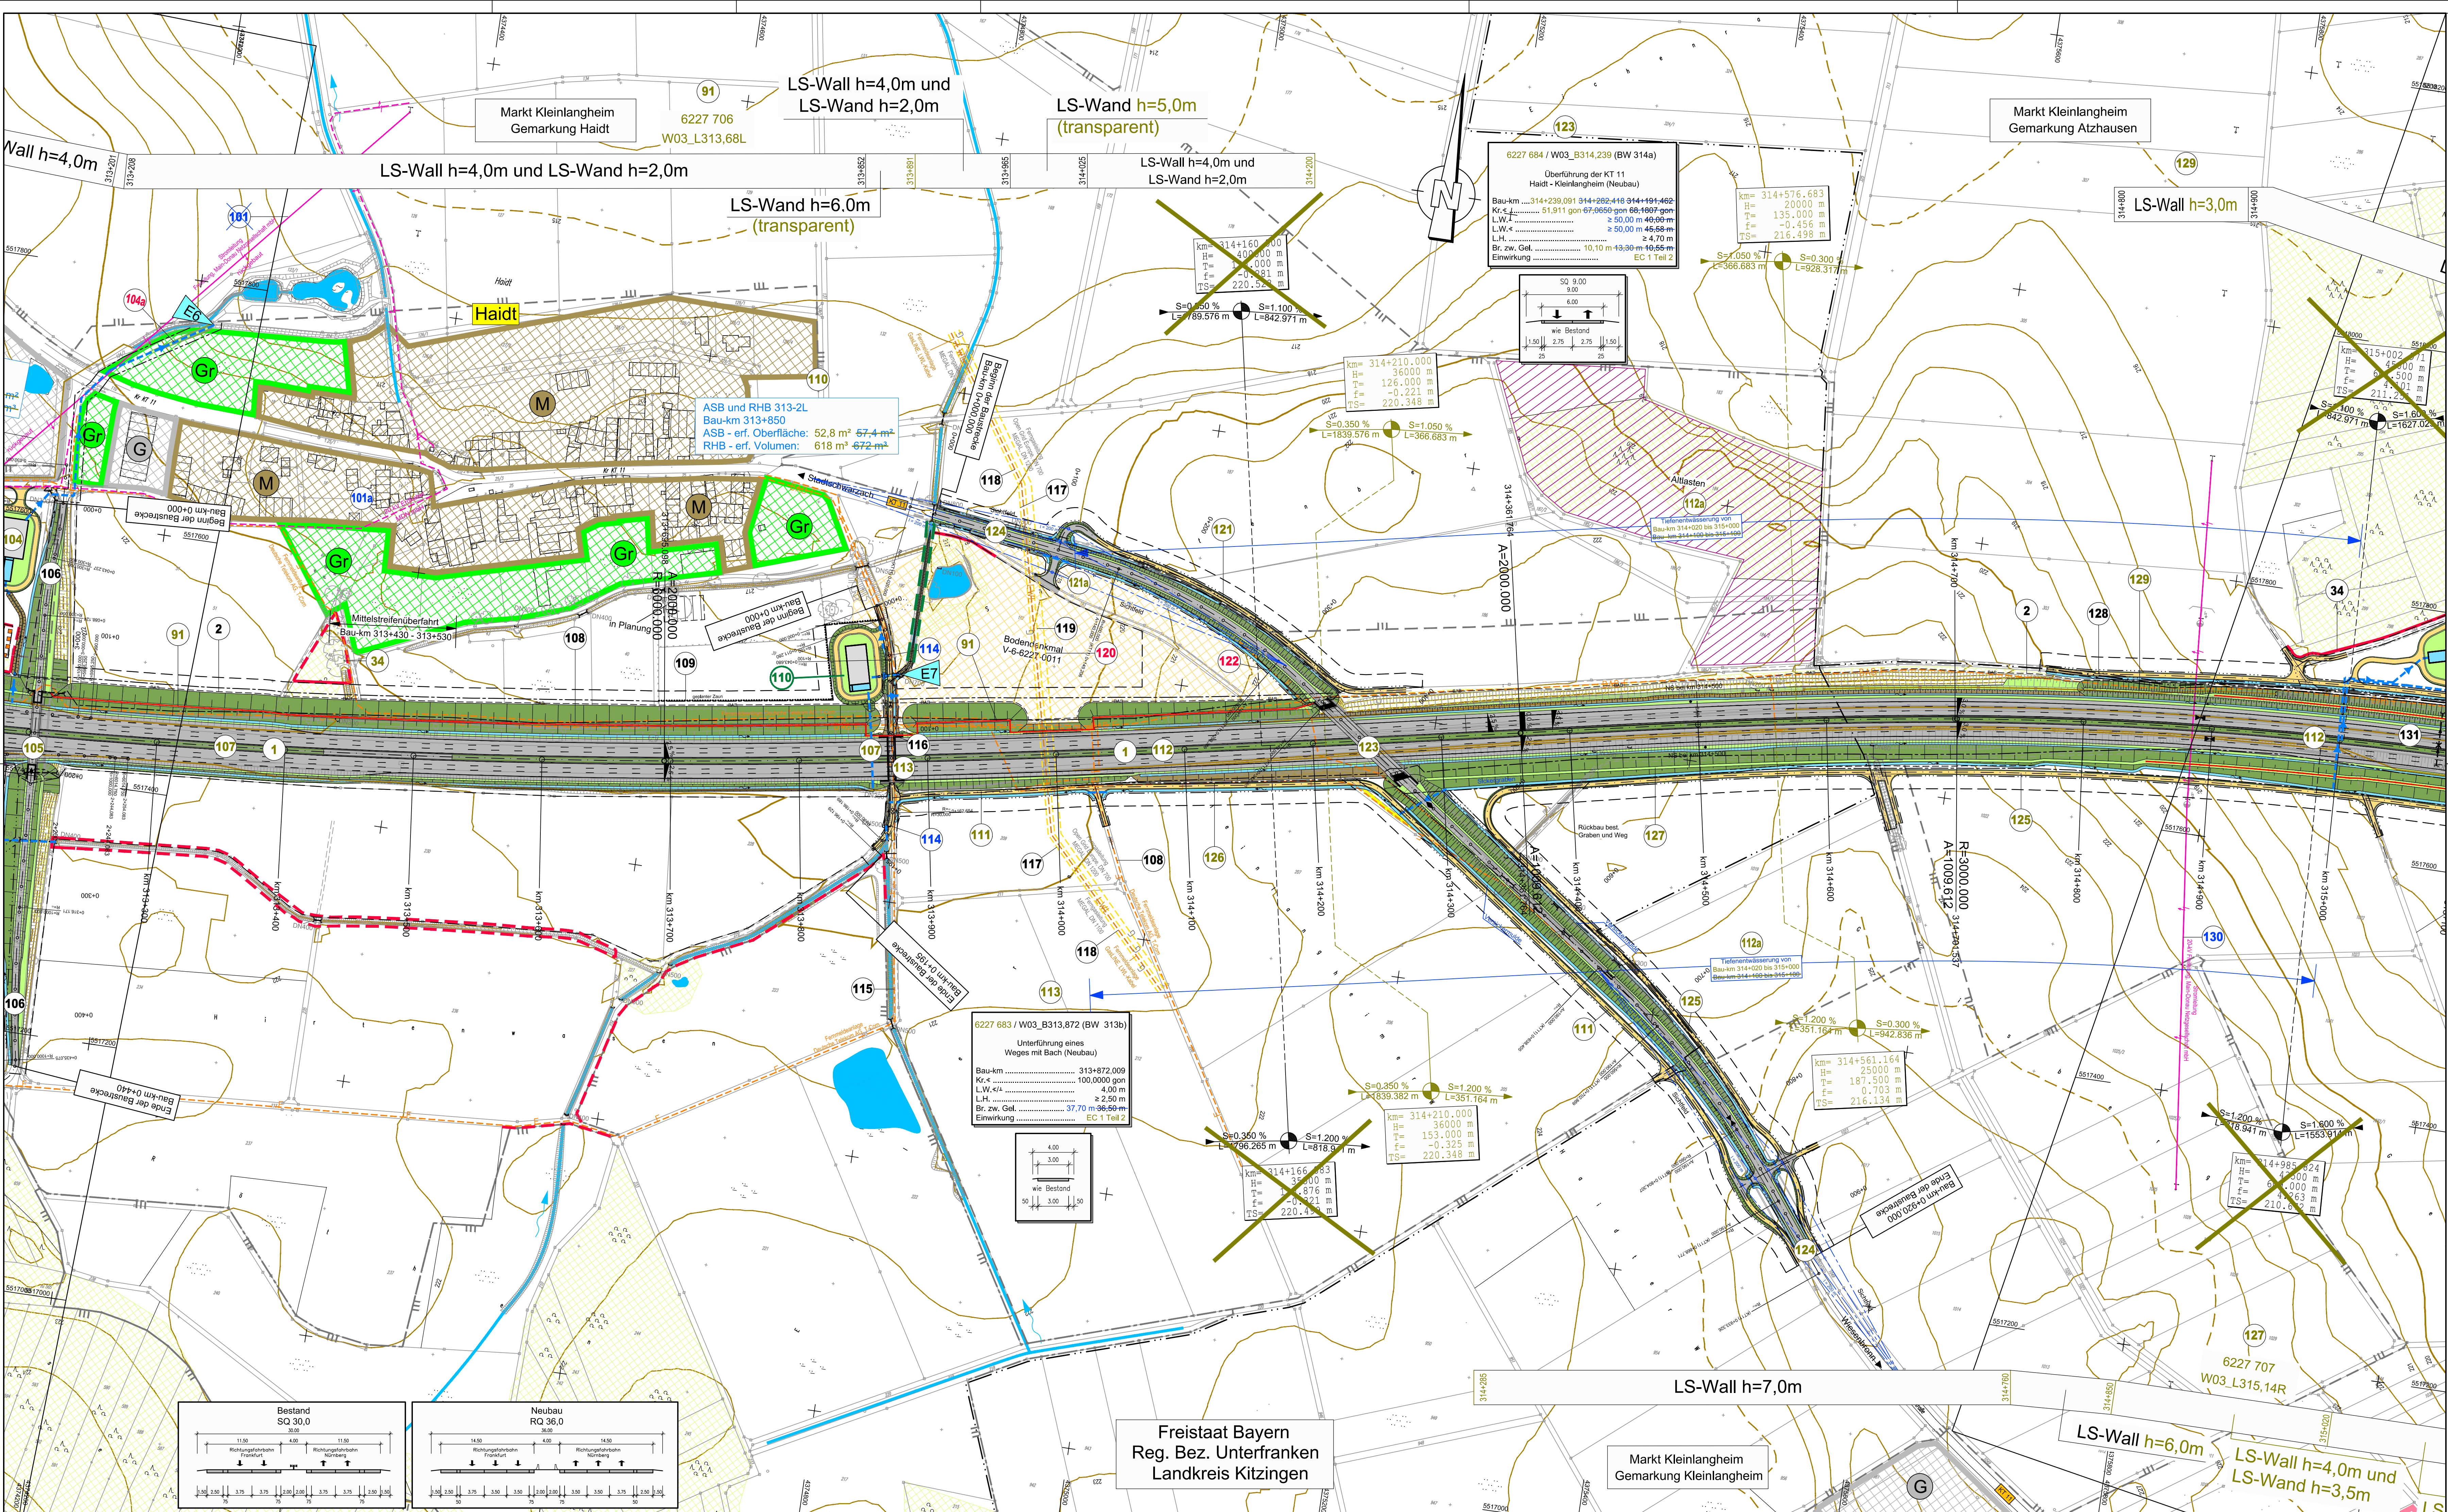

Zeichenerklärung

Zeichenerklärung





Planänderung vom 24.01.2017 ersetzt Unterlage 7.1 Blatt SEEE

Nr.	Art der Änderung	Datum	Name
1	Planänderung vom 07.11.2014	21.03.14	Köder
2	Änderung des AS und des AS 313-2L, Verlauf des AS 313-2L, Verlauf des AS 313-2L	30.09.15	Starke
3	Grabenanbau, 312+371 - 316+540, Tiefenentwässerung, Trassierung KT 11	26.07.16	Ernst
4	Anpassung Graben für Ableitung Becken 313-2L	24.01.17	Ernst

Entwurfsbearbeitung:

Datum	Zeichen
24.01.2017	erc
24.01.2017	lim
24.01.2017	lis

Freistaat Bayern
Autobahndirektion Nordbayern

Planfeststellung

BAB A3 Frankfurt - Nürnberg

östlich Mainbrücke Dettelbach - westlich AS Wiesentheid

Lageplan

Bau-km 313+180 bis Bau-km 315+090

Maßstab 1 : 2.000

Freistaat Bayern
Reg. Bez. Unterfranken
Landkreis Kitzingen

Markt Kleinlangheim
Gemarkung Kleinlangheim