



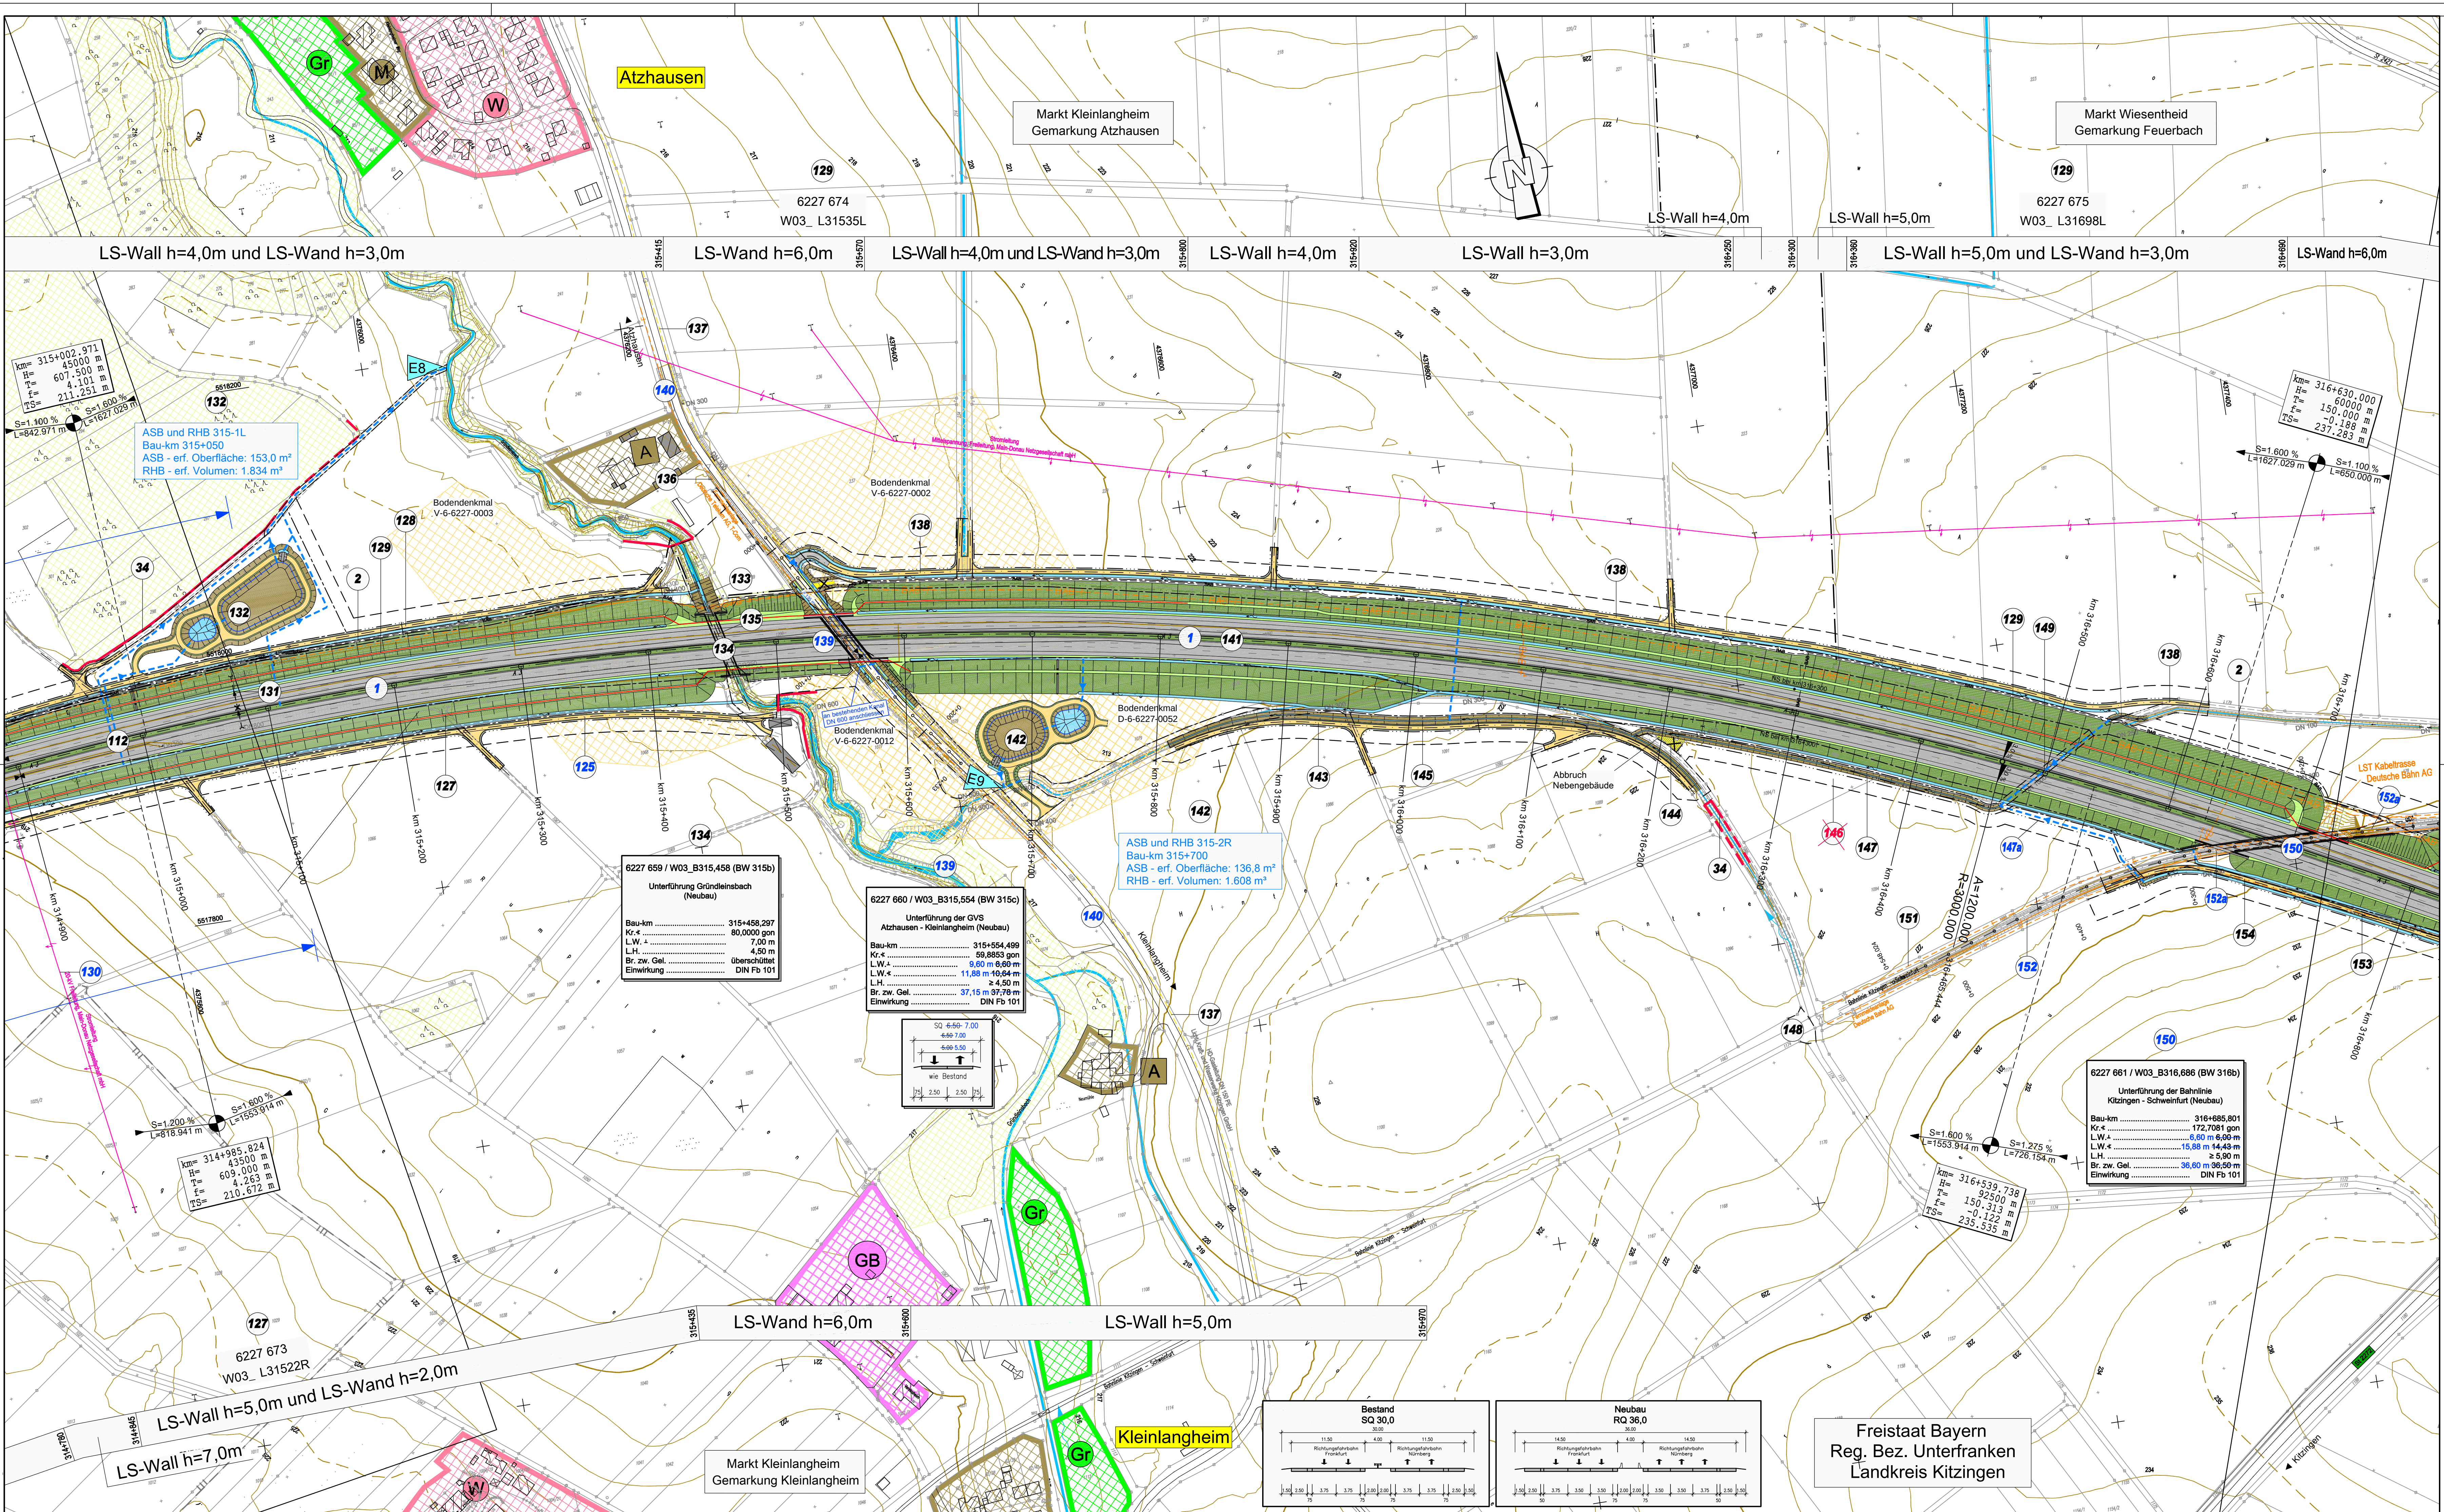

Zeichenerklärung

	Kreisgrenze
	Gemeinde- / Gemarkungsgrenze
	Gemarkungsgrenze
	Erwerbsgrenze für andere Baustatsträger
	Grenze dauernd zu belastende Fläche
	Grenze vorübergehend in Anspruch zu nehmender Fläche
	Grenze der Waldrandunterpflanzung
	Grenze FFH Gebiet
	Grenze SPA Gebiet
	Geh- und Radweg
	Lärmschutzwand
	Lärmschutzwand mit Höheangabe
	Lärmschutzwand mit Höheangabe und Lärmschutzwandnummer
	Rückbau befestigten Flächen
	reines und allgemeines Wohngebiet
	Mischgebiet, Kerngebiet, Dorfgebiet
	Gewerbegebiet, Industriegebiet
	Gemeindeflächen (z. B. Schule, Kindergarten, Altersheim)
	Grünflächen
	Sondergebiet (Freizeitanlagen, Hafen, Motocross, Erwerbsgebiet, erneuerbare Energie, Bunt-, Sand- und Kiesausbeute)
	Ausweisung nach Ortsansicht
	Stromfreileitung
	Stromkabel
	Gasseitung
	Wasserleitung
	Fernmeldekabel
	Fernmeldekabel BAB
	Regenwasserkanal
	Schutzwasserkanal
	Durchlass
	Lichtwellenleiter
	Steuerelement
	Gewässerreinigungsstelle
	Einzugsgebiet Nummer
	Wasserschutzgebiet
	Wasserschutzgebietsgrenze
	Vorfluter / Graben
	Zu- und Ablauf RRB
	Bodendenkmal
	Altlasten
	Waldfäche
	Bauwerksverzeichnis Nummer
	Abgrenzung der Ausgleichsmaßnahme
	Biotopschutzzaun während der Bauausführung
	Grenze für Tabulflächen während der Bauausführung
	vorgesehene Waldmantel - Schutzpflanzung

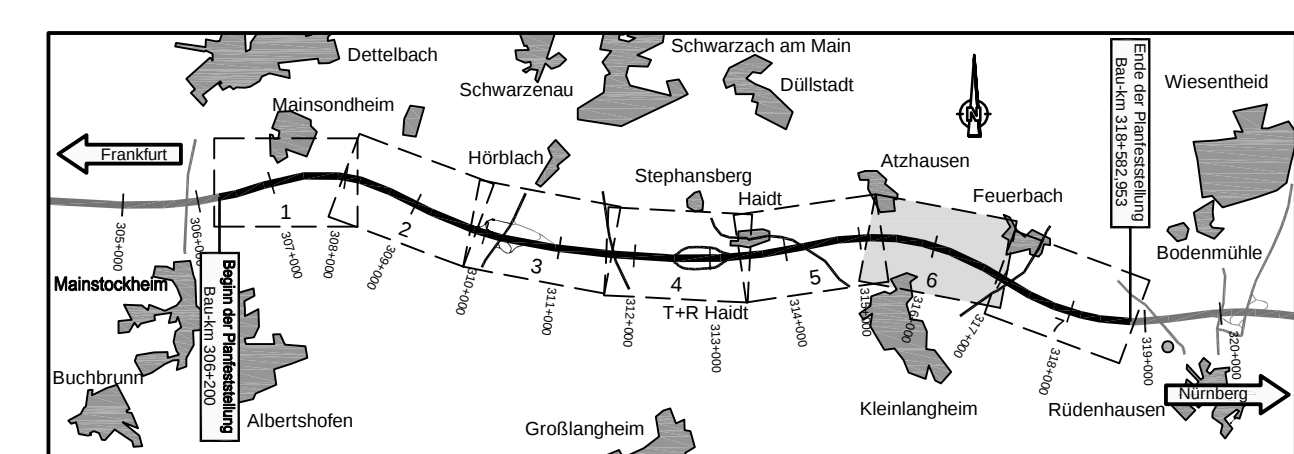

Nr.	Art der Änderung	Datum	Name
1	Wegfall Feldweg Flurstück 1094/1 und 1094	21.03.14	Köder
2	Namensänderung Stromversorger	30.09.15	Starke
	Ergänzung / Textänderung Kabeltrasse Deutsche Bahn AG	30.09.15	Starke
	Entwässerung GVS, Anpassung Bauwerksabmessungen	30.09.15	Starke

Entwurfsbearbeitung:	Hyder Consulting GmbH Deutschland Weißer Steig 10 73431 Aalen Tel: (07361) 52 498-0 Fax: (07361) 52 498-77 www.hyderconsulting.de	Datum bearbeitet 30.09.2015 gezeichnet 30.09.2015 geprüft 30.09.2015 Aalen, den 30.09.2015	Zeichen Sta Sta HI [Signature]
----------------------	---	--	--

Freistaat Bayern Autobahndirektion Nordbayern		Unterlage Blatt Nr. 6E	
Flächenhaftigkeit 55, 90002 Nürnberg TEL 09114421-0, FAX 09114421-456, E-MAIL: poststelle@dnbbn.bayern.de		Datum	Zeichen
Planfeststellung	bearbeitet Gz:		
BAB A3 Frankfurt - Nürnberg	gezeichnet Gz:		
östlich Mainbrücke Dettelbach - westlich AS Wiesentheid	Gz: 412	Febr. 2014	Bingel
	geprüft Gz: 412	Sept. 2015	Lösch
6-streifiger Ausbau von Bau-km 306+200 bis Bau-km 318+582,953		Lageplan	
		Bau-km 314+890 bis Bau-km 316+820	
Aufgestellt: Nürnberg, den 26.07.2011 / 07.11.2014 / 30.09.2015 Autobahndirektion Nordbayern		Maßstab 1 : 2.000	
Projekt: 00000231		Date: 07_6_Lageplan-Breit 06.pdf	