


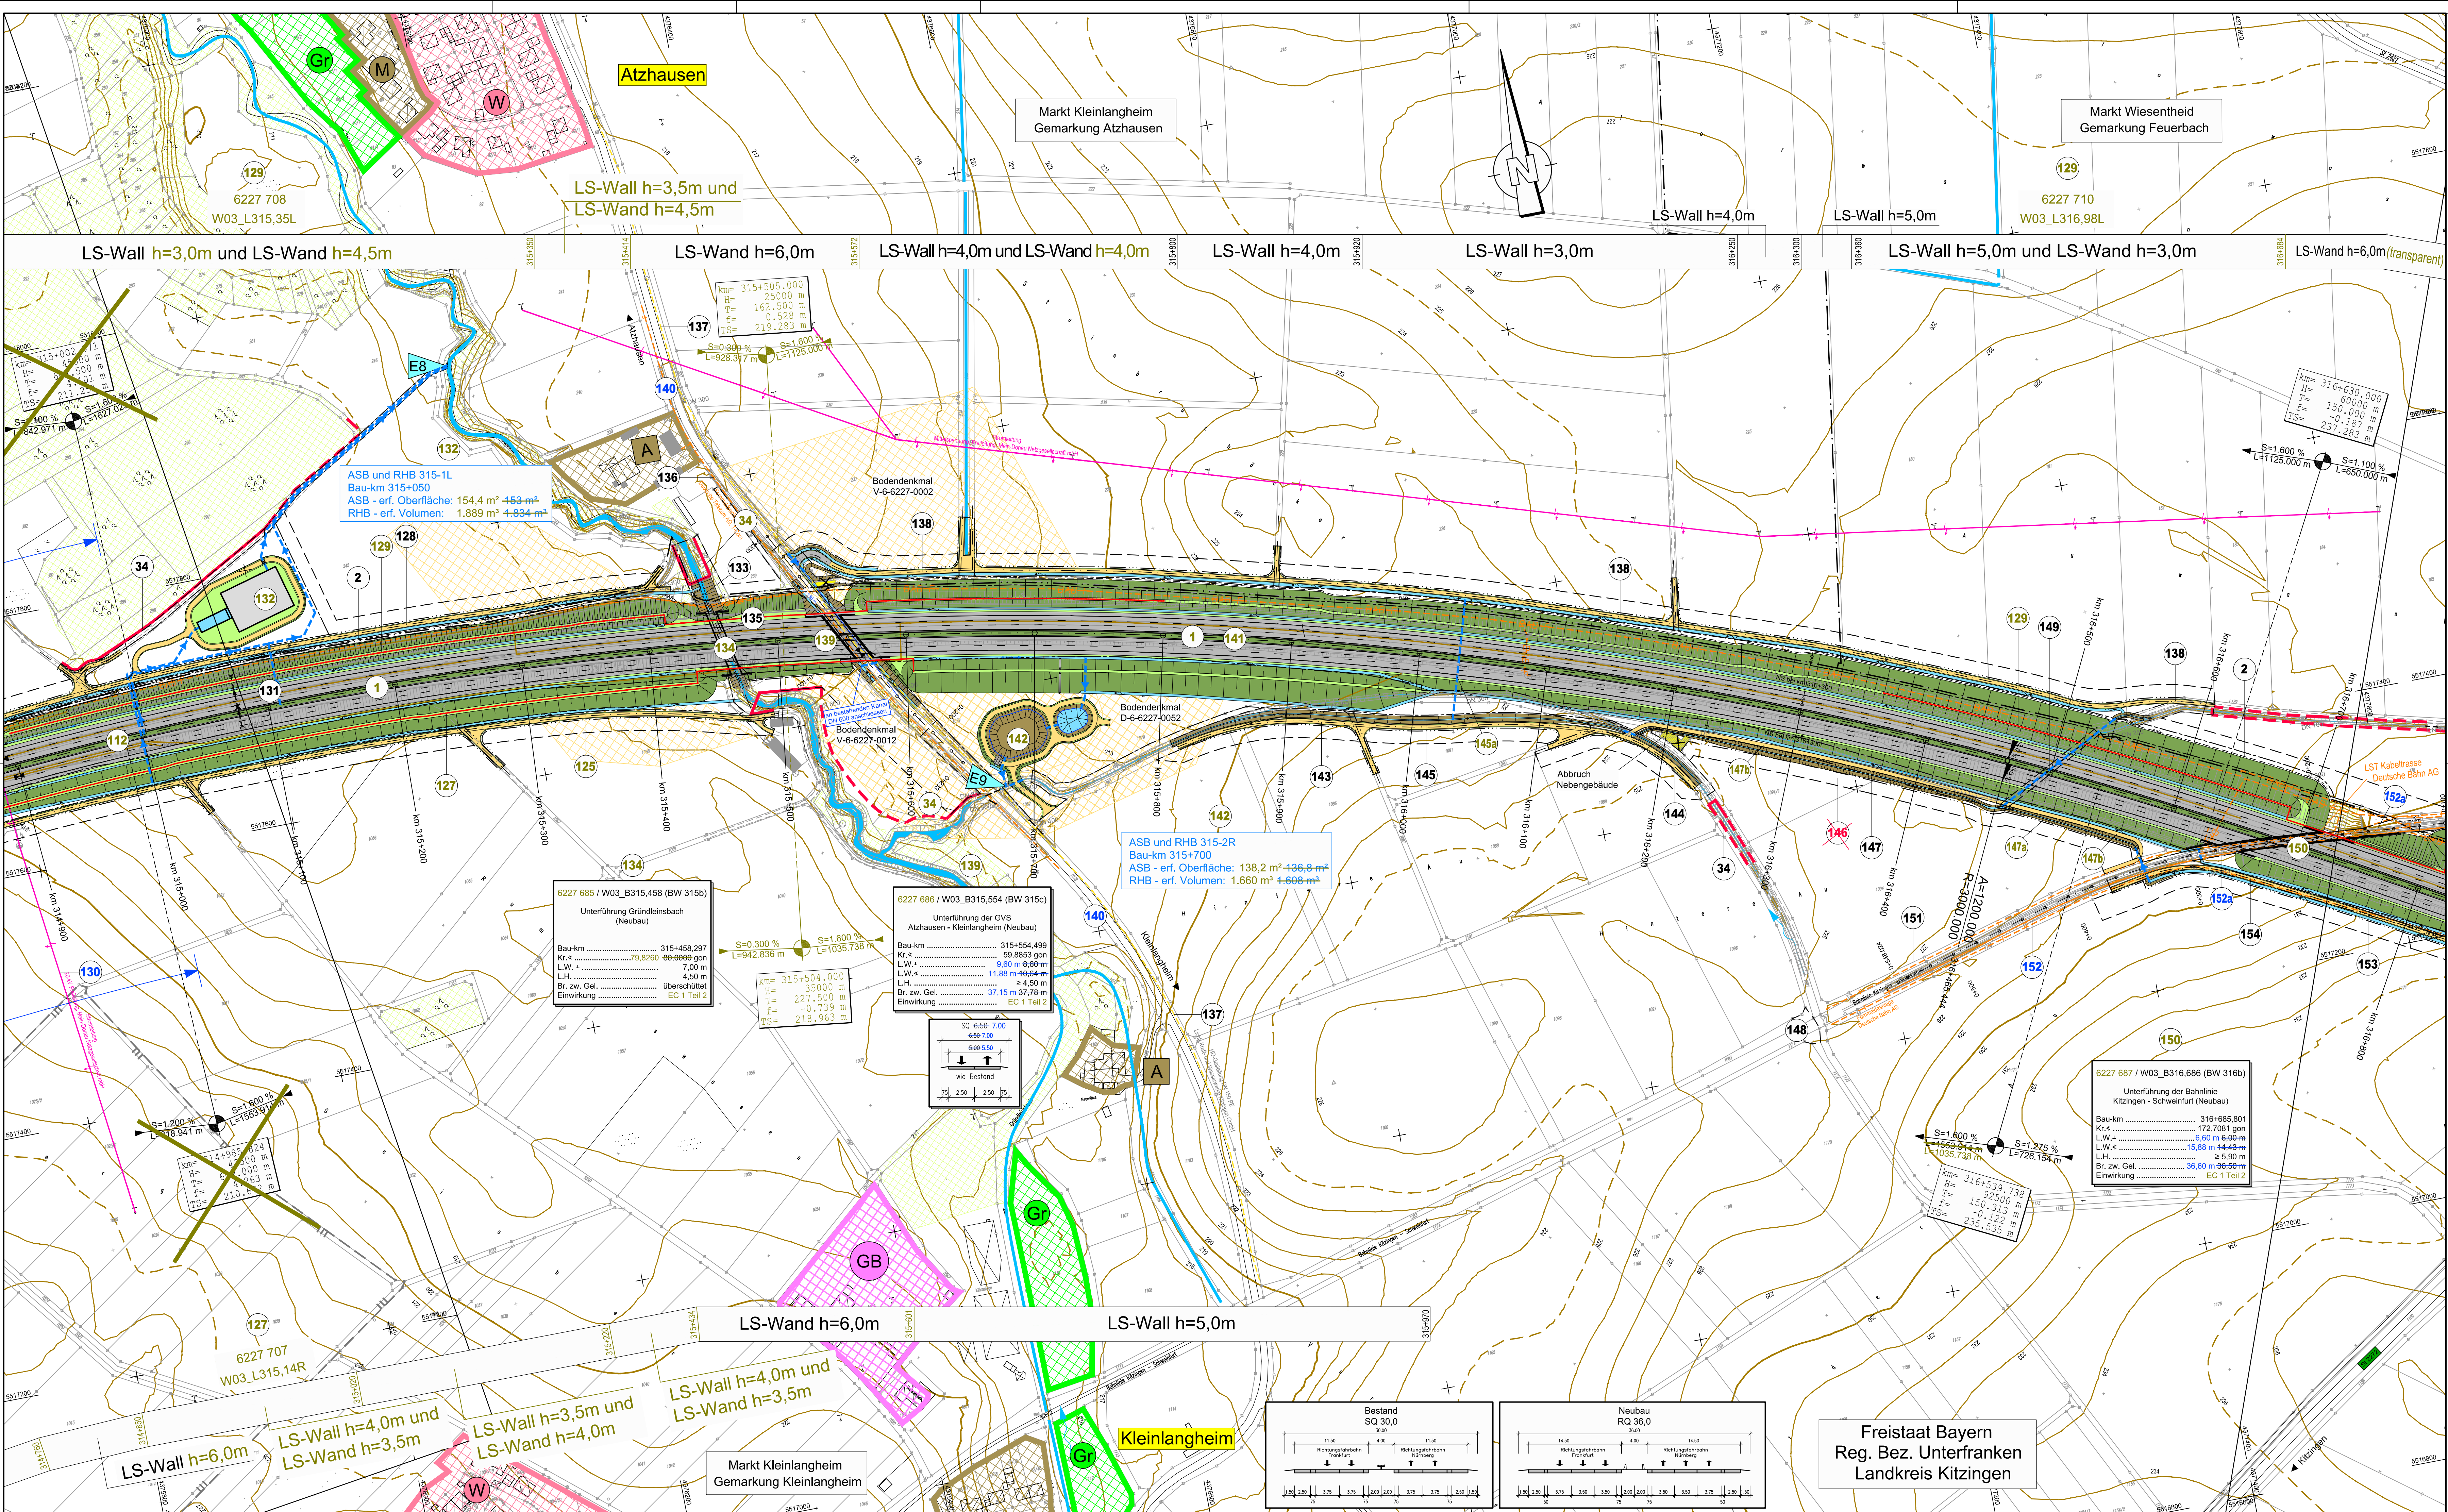

Zeichenerklärung

	Kreisgrenze		Gemeinde- / Gemarkungsgrenze
	Gemarkungsgrenze		Erwerbsgrenze für andere Baualsträger
	Grenze dauernd zu belastende Fläche		Grenze vorübergehend in Anspruch zu nehmender Fläche
	Grenze der Waldrandunterpflanzung		Grenze FFH Gebiet
	Grenze SPA Gebiet		Gewässereinstiegsstelle
	Einzugsgebiet Nummer		Wasserschutzgebietsgrenze
	Hochwassergrenze		Vorfluter / Graben
	Zu- und Ablauf RRB		Bodendenkmal
	Altlasten		Waldfläche
	Bauwerksverzeichnis Nummer		Abgrenzung der Ausgleichsmaßnahme
	Imitationsschutzwand		Biotopschutzzaun während der Bauausführung
	Grenze für Tabulflächen während der Bauausführung		vorgesehene Waldmantel - Schutzpflanzung

	reines und allgemeines Wohngebiet		Mischgebiet, Kerngebiet, Dorfgebiet
	Gewerbegebiet, Industriegebiet		Gemeinbedarfflächen (z.B. Schule, Kindergarten, Altersheim)
	Grünflächen		Sondergebiet (Freizeitanlagen, Hafen, Motorsport, Erwerbsgartenbau, erneuerbare Energie, Bund, Sand- und Kiesausbeute)
	Aussengebiet nach Ortsansicht		Stromfreileitung
	Stromkabel		Gasleitung
	Wasserleitung		Fernmeldekabel
	Fernmeldekabel BAB		Regenwasserkanal
	Schmutzwasserkanal		Durchlass
	Lichtwellenleiter		Steuerkabel

Planänderung vom 26.07.2016 ersetzt Unterlage 7.1 Blatt GEE

Nr.	Art der Änderung	Datum	Name
1	Wegfall Feldweg Flurstück 1094 / 1 und 1094	21.03.14	Köder
2	Nennend: Stromvers. Ergänz. / Teilend: Kadastre Deutsche Bahn AG, Erweiterung GVS, Anpassung BH-Anlagen	30.09.15	Starke
3	Gradienteintrag, 312-371 - 316+540, Lärmschutz, ASB u. RHB 315-1L, ASB u. RHB 315-2R	26.07.16	Ernst
VA bei Bau-km 315+500, Biotopschutzzaun, Grenze Tabulflächen, Grünweg u. Graben 316+180 - 316+200		26.07.16	Ernst

Entwurfsbearbeitung:
Wagner Ingenieure
Berater Ingenieure für Bauwesen
Domagelstraße 1a, 80807 München
Tel: +49 89 680896-3, Fax: +49 89 680896-59
E-Mail: kontakt@wagner-ingenieure.com

Datum	Zeichen
bearbeitet 26.07.2016	erc
gezeichnet 26.07.2016	lim
geprüft 26.07.2016	lis

München, den 26.07.2016

Freistaat Bayern
Autobahndirektion Nordbayern
Friedrichstraße 55, 90462 Nürnberg
Tel: 09114821-0, Fax: 09114821-455, E-Mail: poststelle@adnb.bayern.de

Unterlage	7.1
Blatt Nr.	6EE
Datum	
Zeichen	

Planfeststellung	bearbeitet	Gz:	
BAB A3 Frankfurt - Nürnberg	gezeichnet	Gz:	
östlich Mainbrücke Dettelbach - westlich AS Wiesentheid	geprüft	Gz:	
Lageplan			
Bau-km 314+890 bis Bau-km 316+820			
Maßstab 1 : 2.000			

Aufgestellt:
Nürnberg, den 29.07.2011 / 07.11.2014 / 30.09.2015 / 26.07.2016
Autobahndirektion Nordbayern

Projekt: D0000231

Datum: 07.11.2014

Dieser Entwurf ist eine vorläufige Darstellung der Ergebnisse der Untersuchungen und ist nicht verbindlich. Die Ausführung ist nach dem Stand der Technik zu erfolgen. 