


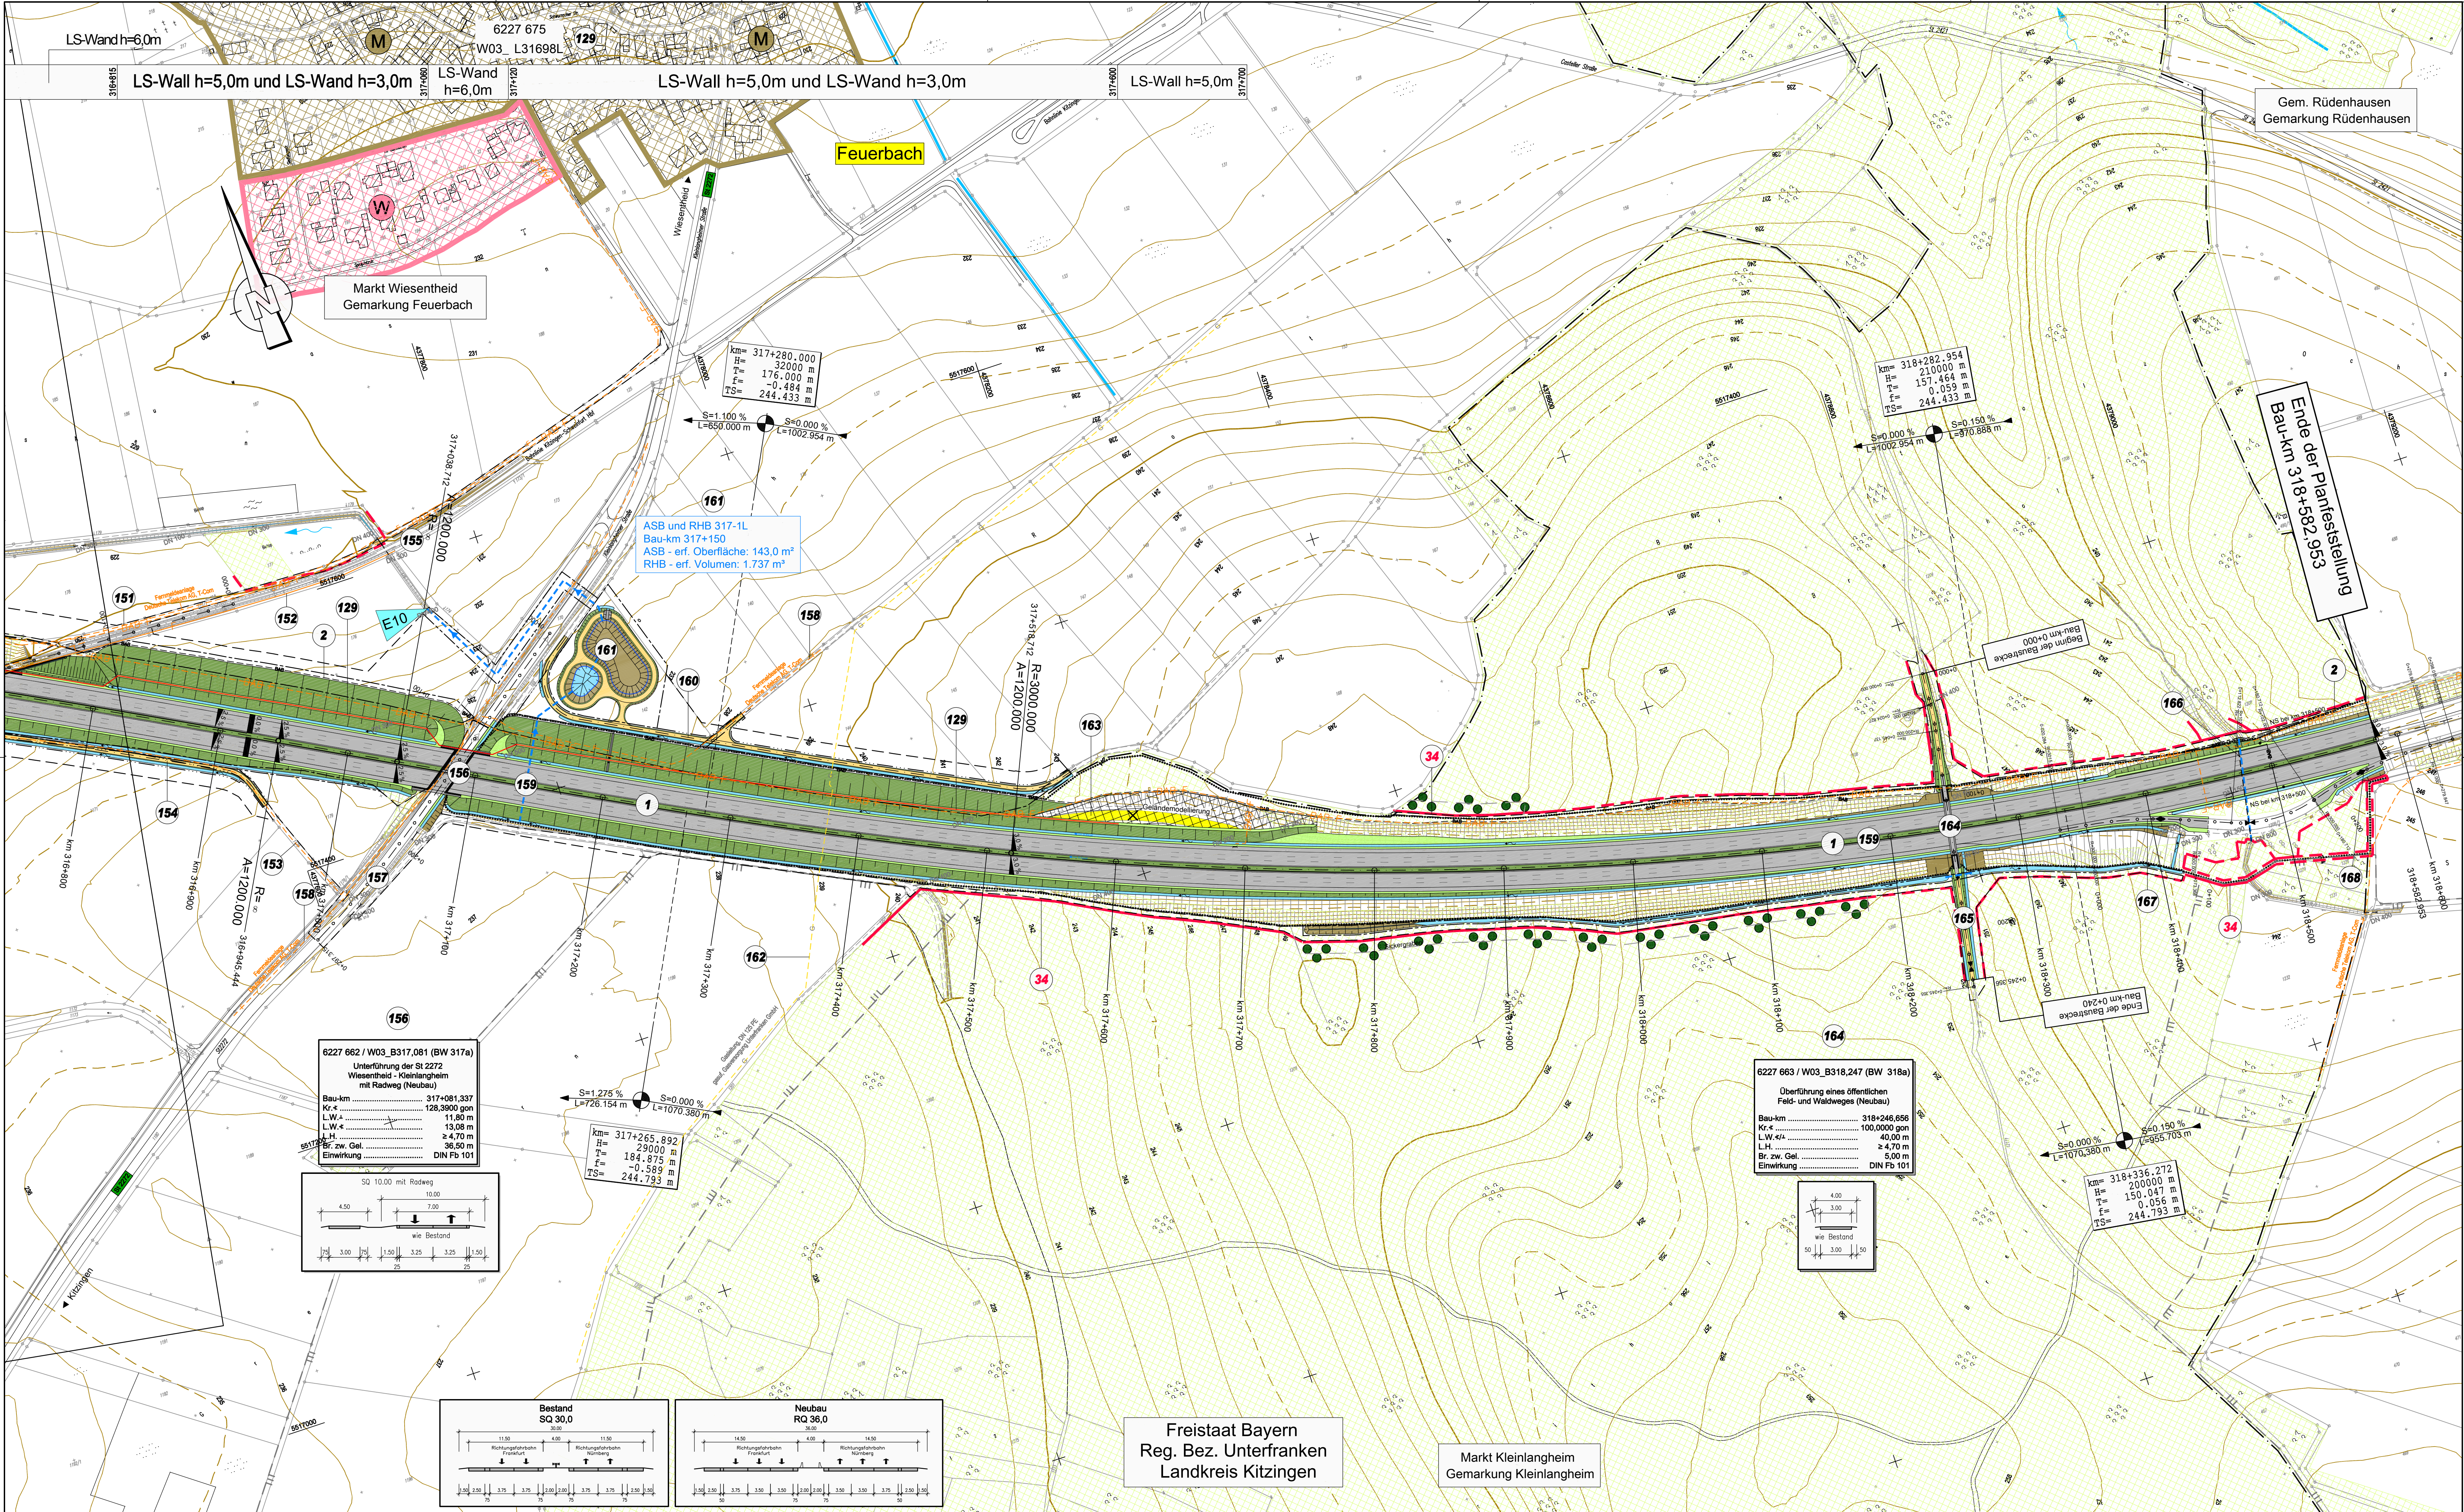

Zeichenerklärung	
	Kreisgrenze
	Aufteilung / Ausschüttung
	Abfanggraben
	Wirtschaftsweg mit Bankette
	Elässchichtbedeckung
	Mäule
	Standstreifen
	Fahrbahn u. Straßenquerneigung
	Minireifen, Grünstreifen (Achse)
	Fahrbahn u. Straßenquerneigung
	Standstreifen / Bordlinie
	Dämmböschung
	Mäule / Senkgraben bzw. Abfanggraben
	Geh- und Radweg
	Lärmschutzwand
	Lärmschutzwand Höhe siehe Bemalung
	Lärmschutzwand Höhe siehe Bemalung
	Rückbau befestigter Flächen

	reines und allgemeines Wohngebiet
	Mischgebiet, Kerngebiet, Dorfgebiet
	Gewerbegebiet, Industriegebiet
	Gemeindeflächen (z. B. Schule, Kindergarten, Altersheim)
	Grünflächen
	Sondergebiet (Freizeitanlagen, Hafen, Motorsport, Erwerbsgrünland, erneuerbare Energie, Bund, Sand- und Kiesausbeute)
	Aussersiedlungsgebiet nach Ortsansicht
	vorhanden
	geplant
	Stromfreileitung
	Stromkabel
	Gasleitung
	Wasserleitung
	Fernmeldekabel
	Fernmeldekabel BAB
	Regenwasserkanal
	Schmutzwasserkanal
	Durchlass
	Lichtwellenleiter
	Steuerkabel

	Bodendenkmal
	Altlasten
	Waldfläche
	Bauwerksverzeichnis Nummer
	Abgrenzung der Ausgleichsmaßnahme
	Biotopschutzzaun während der Bauausführung
	Grenze für Taubflächen während der Bauausführung
	vorgesehene Waldmantel - Schutzpflanzung

Planänderung vom 07.11.2014 ersetzt Unterlage 7.1 Blatt 7			
Nr.	Art der Änderung	Datum	Name
1	Anpassung Biotopschutzzaun	21.03.14	Köder

Entwurfsbearbeitung:	Hyder Consulting GmbH Deutschland	Datum	Zeichen
	Königsgraben 11	bearbeitet 07.02.2014	Kö
	90402 Nürnberg	gezeichnet 07.02.2014	Sta
	Tel.: (0911) 2 06 30-0	geprüft 07.02.2014	
	Fax: (0911) 2 06 30-30		
	www.hyderconsulting.de	Nürnberg, den	

Freistaat Bayern Autobahndirektion Nordbayern		Unterlage	7.1
Flächenrufnummer 55, 90402 Nürnberg TEL 09114821-01, FAX 09114821-456, E-MAIL: poststelle@adnbn.bayern.de		Blatt Nr.	7E
Planfeststellung		Datum	Zeichen
BAB A3 Frankfurt - Nürnberg		bearbeitet	Gz:
östlich Mainbrücke Dettelbach - westlich AS Wiesentheid		gezeichnet	Gz:
6-streifiger Ausbau von Bau-km 306+200 bis Bau-km 318+582,953		geprüft	Gz:
Lageplan			
Bau-km 316+730 bis Bau-km 318+582,953			
Maßstab 1 : 2.000			
Aufgestellt: Nürnberg, den 26.07.2011 / 07.11.2014 Autobahndirektion Nordbayern			
Projekt: D0000231		Date: 07_7_Lageplan-Beit 07.pdf	

Dieser Unterlageplan darf ohne vorherige Genehmigung des Erstellers nicht
vermehrt werden, da für den Fall, dass der Unterlageplan aus dem
genutzt werden, die für den Fall, dass der Unterlageplan aus dem