



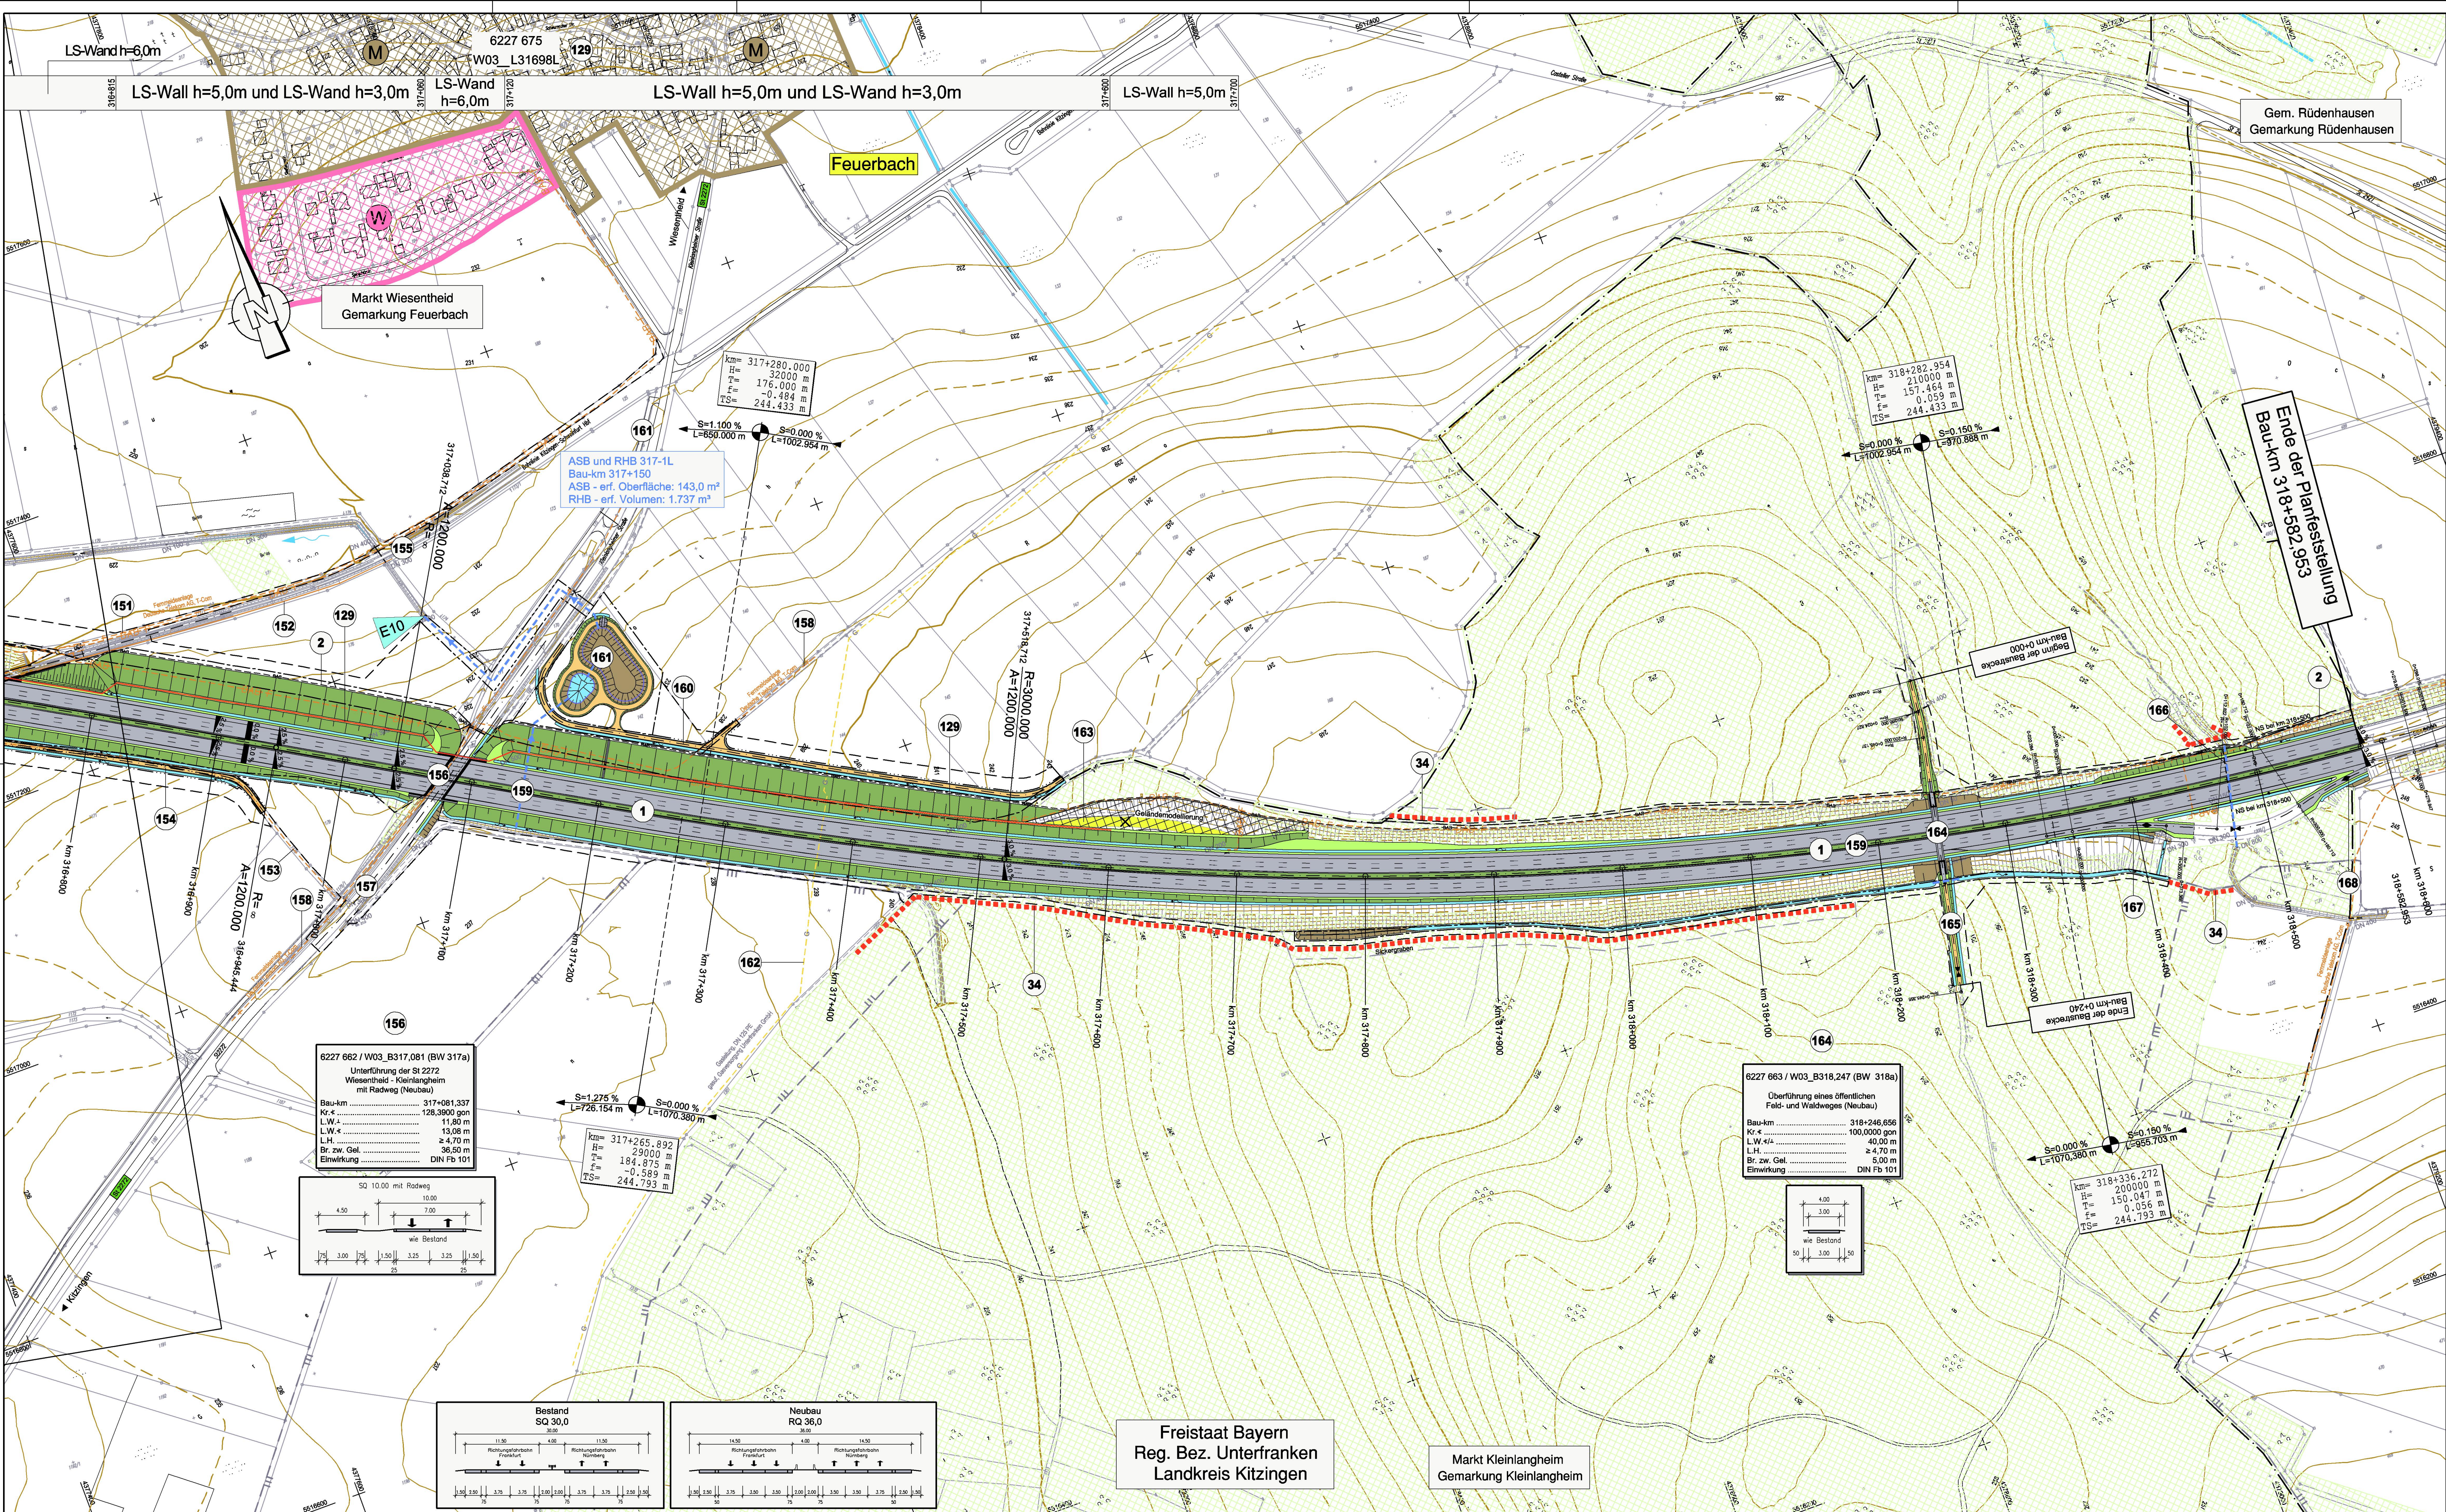

Zeichenerklärung

	Auffüllung / Ausschüttung		Kreisgrenze
	Abfanggraben		Gemeinde- / Gemarkungsgrenze
	Wirtschaftsweg mit Barriere gesichert / allmählich befestigt		Gemarkungsgrenze
	Einschnittböschung		Grunderwerbsgrenze
	Auto- / Straßenbahn		Erwerbsgrenze für andere Baustellsträger
	Fahrbahn u. Straßenquernormung		Grenze dauernd zu belastende Fläche
	Mittelstreifen, Grünstreifen (Axe)		Grenze vorübergehend in Anspruch zu nehmender Fläche
	Fahrbahn u. Straßenquernormung		Grenze der Waldrandunterpflanzung
	Sandstreifen / Bordüre		Grenze FFH Gebiet
	Demmböschung		Grenze SPA Gebiet
	Mäde / Seilgraben bzw. Abfanggraben		Gewässerentlastungsstelle
	Geh- und Radweg		Einzugsgebiet Nummer
	Lärmschutzwand Höhe siehe Bemessung		Wasserschutzgebietgrenze
	Lärmschutzwand Höhe siehe Bemessung		Vorflut / Graben
	Rückbau befestigter Flächen		Zu- und Ablauf RRB
	reines und allgemeines Wohngebiet		Bodendenkmal
	Mischgebiet, Kerngebiet, Dorfgebiet		Altlasten
	Gewerbegebiet, Industriegebiet		Waldfläche
	Gemeinbedarfflächen (z.B. Schule, Kindergarten, Altenheim)		Bauwerksverzeichnis Nummer
	Sondergebiet (Freizeitgelände, Hafen, Motorsport, Erweiterungsbau, erneuerbare Energie, Bund, Sand- und Kiesausbeute)		Abgrenzung der Ausgleichsmaßnahme
	Ausweisungsbereich nach Ortsbesicht		Inflationsschutzwand
	vorhaben		Biotopschutzraum während der Bauausführung
	geplant		
	Stromföhrung		
	Stromkabel		
	Gasleitung		
	Wasserleitung		
	Fernmeldekabel		
	Fernmeldekabel BAB		
	Regenwasserkanal		
	Schutzwasserkanal		
	Durchlass		
	Lichtwellenleiter		
	Steuerkabel		

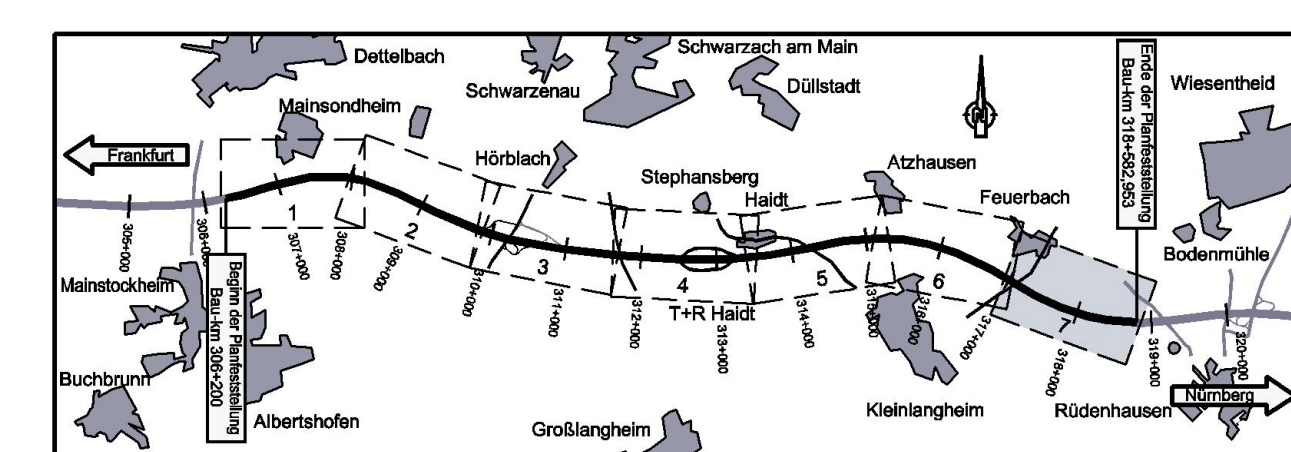

Nr.	Art der Änderung	Datum	Name

Entwurfsbearbeitung:	Hyder Consulting GmbH Deutschland Königsplatz 11 90402 Nürnberg Tel.: (0911) 2 06 30-0 Fax: (0911) 2 06 30-30 www.hyderconsulting.de	Datum bearbeitet 22.06.2011 gezeichnet 22.06.2011 geprüft 22.06.2011 Nürnberg, den 22.06.2011	Zeichen bux welt wag
----------------------	--	---	-------------------------------

Freistaat Bayern Autobahndirektion Nordbayern Postfach 55, 90402 Nürnberg TEL. 0911462-0, FAX 0911462-146, E-MAIL postfach@dnb.bayern.de		Unterlage 7.1 Blatt Nr. 7 Datum Zeichen
Planfeststellung BAB A3 Frankfurt - Nürnberg östlich Mainbrücke Dettelbach - westlich AS Wiesenheid 6-streifiger Ausbau von Bau-km 306+200 bis Bau-km 318+582,953	bearbeitet Gz: 4122 gezeichnet Gz: Gz: 412 geprüft Gz:	April 2011 April 2011 Bittel Zeller
Lageplan Bau-km 316+730 bis Bau-km 318+582,953 Maßstab 1 : 2.000		
Aufgestellt: Nürnberg, den 29.07.2011 Autobahndirektion Nordbayern 		
Projekt: D0000231	Datum: 07.11.2011	