



Zeichenerklärung

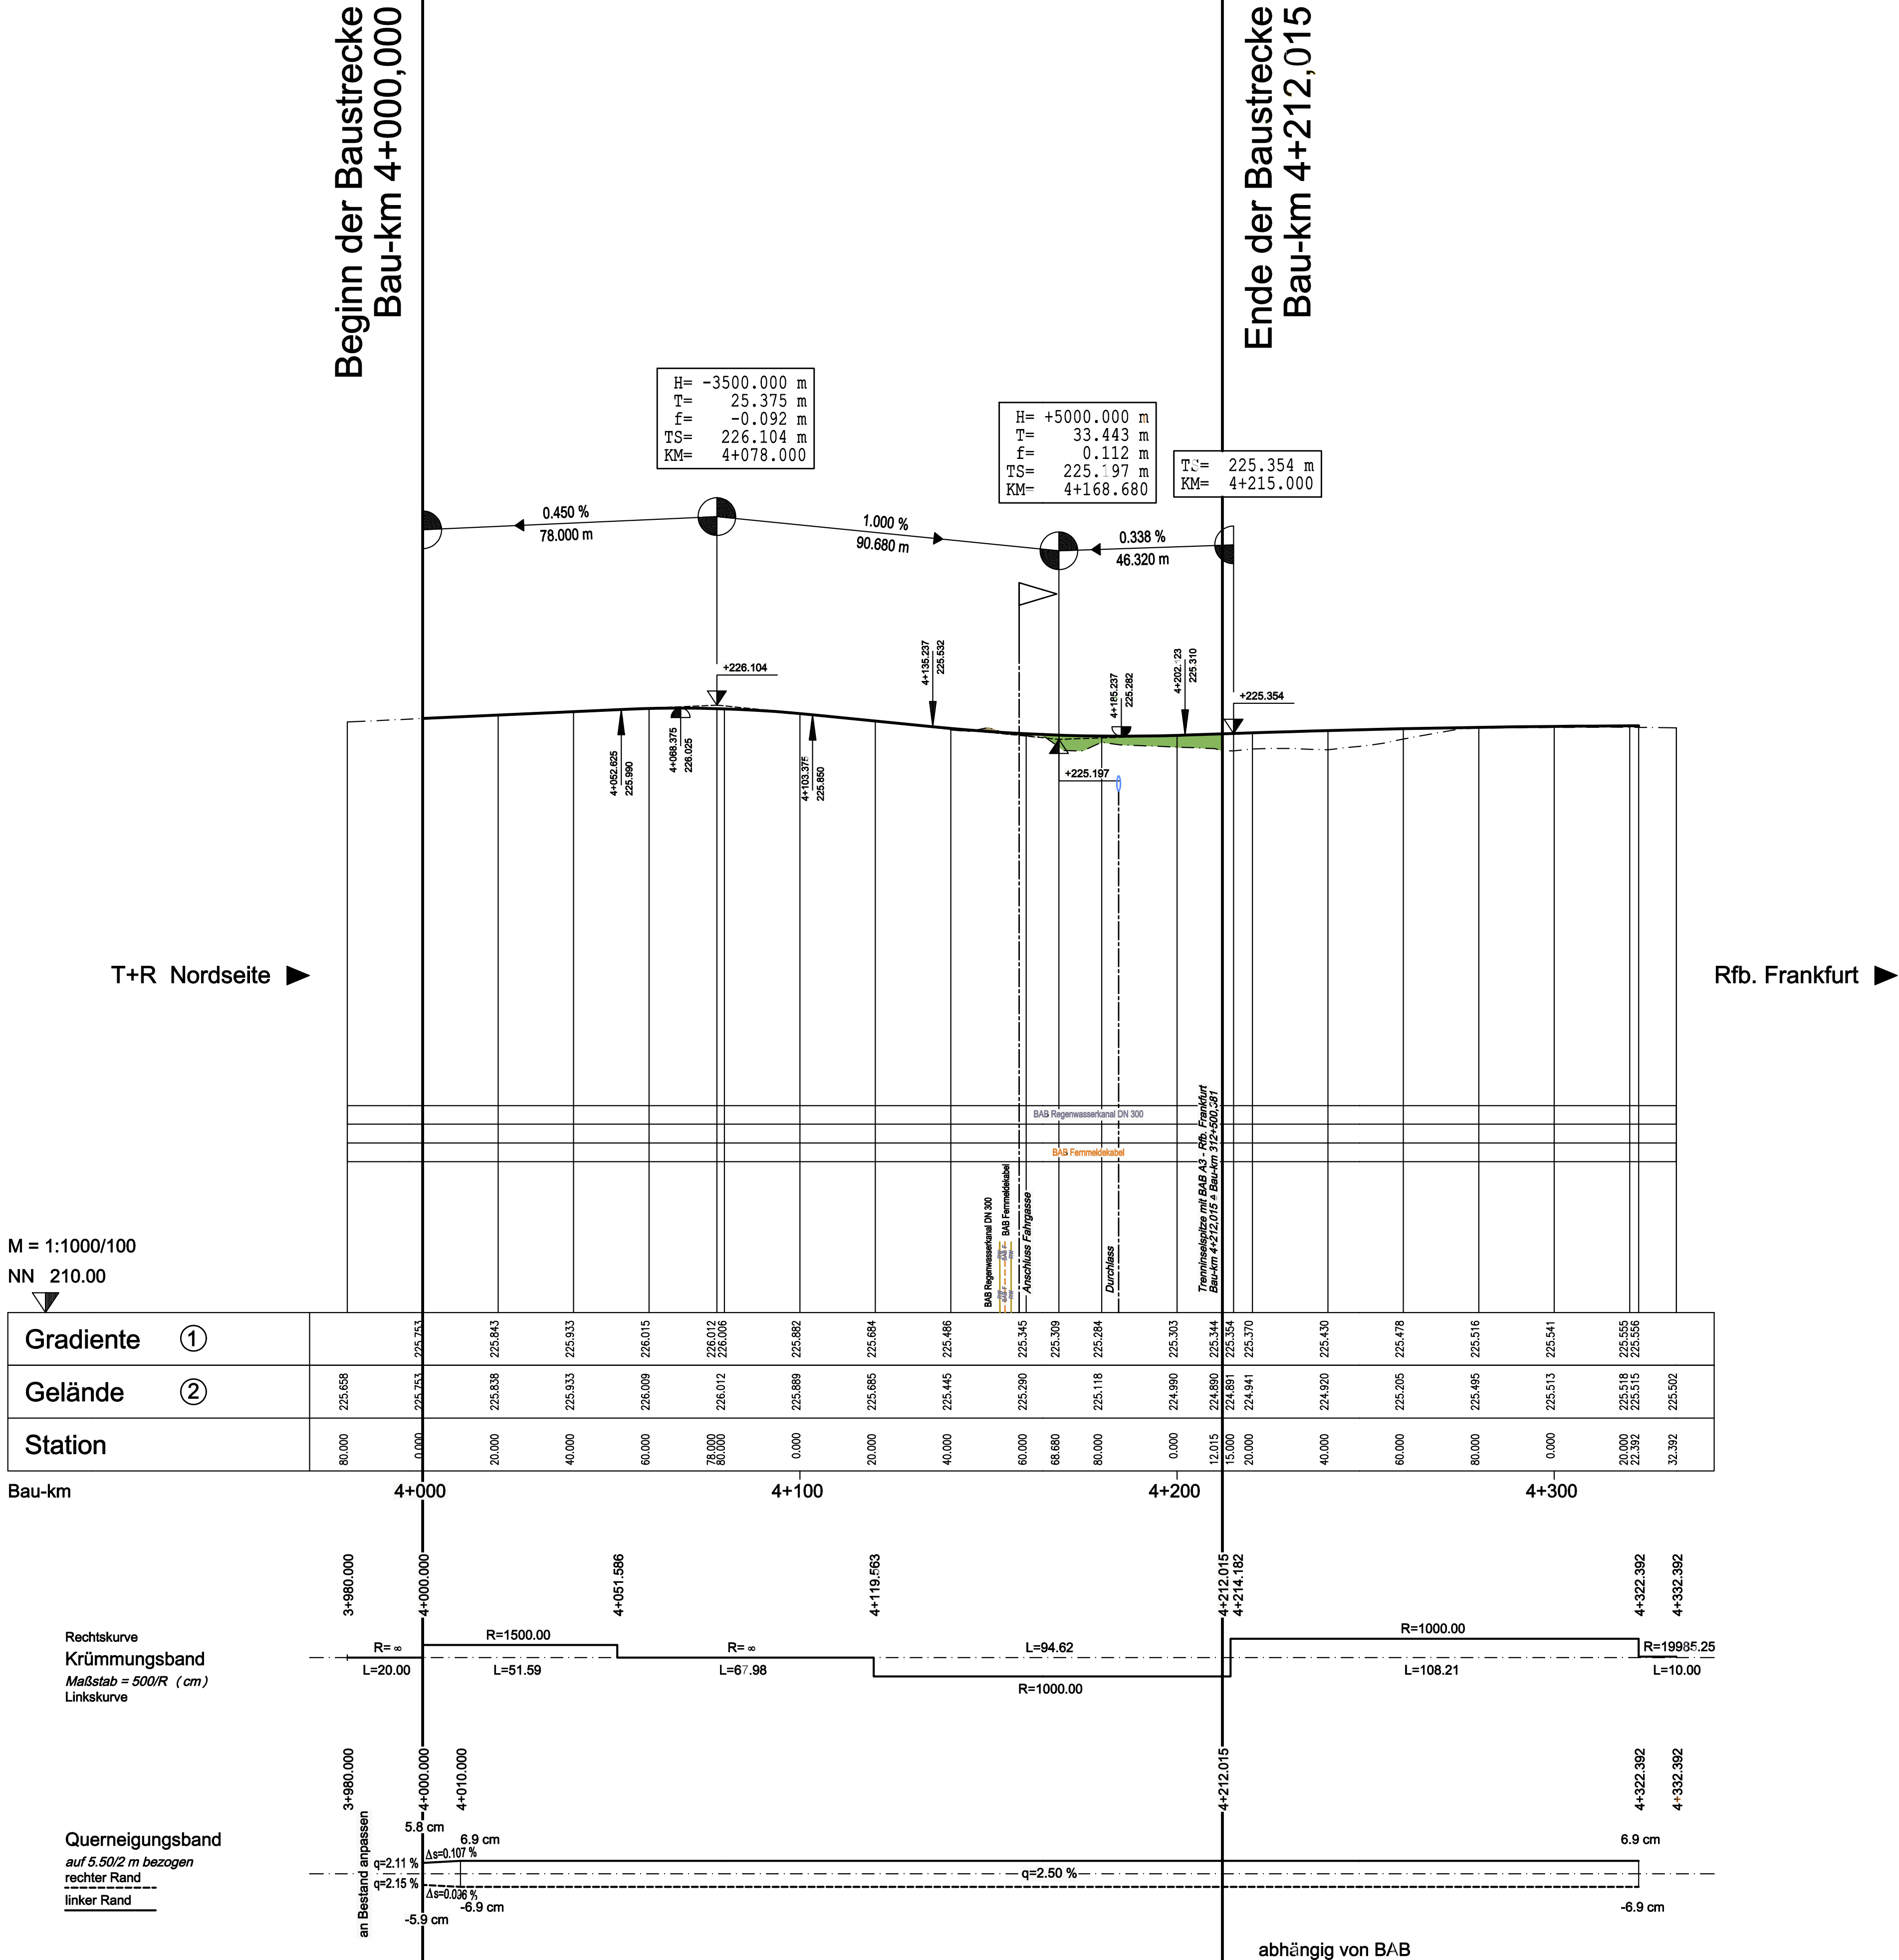

Nr.	Art der Änderung	Datum	Name

Entwurfsbearbeitung:

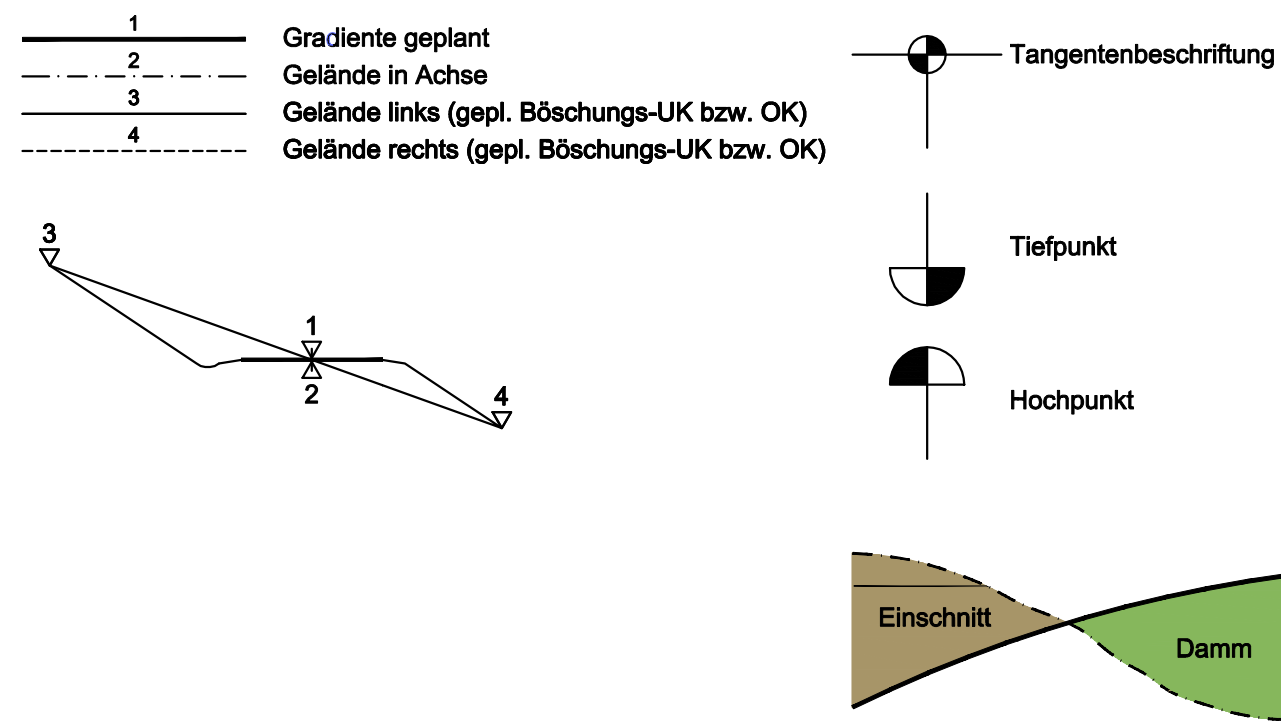

Hyder Consulting GmbH Deutschland
Königstorgaben 11
90402 Nürnberg
Tel.: (0911) 2 06 30-0
Fax: (0911) 2 06 30-30
www.hyderconsulting.de

	Datum	Zeichen
bearbeitet	22.06.2011	büx
gezeichnet	22.06.2011	büx
geprüft	22.06.2011	wag

Nürnberg, den 22.06.2011 *i.v. Wagner*

Freistaat Bayern Autobahndirektion Nordbayern Flaschenhofstraße 55, 90402 Nürnberg TEL: 0911/4621-01, FAX: 0911/4621-456, E-MAIL: poststelle@abdnrb.bayern.de		Unterlage 8.3	
		Blatt Nr. 4	
Planfeststellung		Datum Zeichen	
BAB A3 Frankfurt - Nürnberg östlich Mainbrücke Dettelbach - westlich AS Wiesenthaid 6-streifiger Ausbau von Bau-km 306+200 bis Bau-km 318+582,953	bearbeitet	Gz: 4122 April 2011 Bittel	
	gezeichnet	Gz:	
	geprüft	Gz: 412 April 2011 Zeller	
Höhenplan Tank und Rastanlage Haidt Abfahrt T+R Nord - Frankfurt Maßstab 1 : 1.000 / 100			
Aufgestellt: Nürnberg, den 29.07.2011 Autobahndirektion Nordbayern 			
Projekt: D0000231		Dat: 06_34 Höhenplan T+R Ausfahrt Nord.plt	