



Beginn der Planfeststellung, Bau-km 306+200

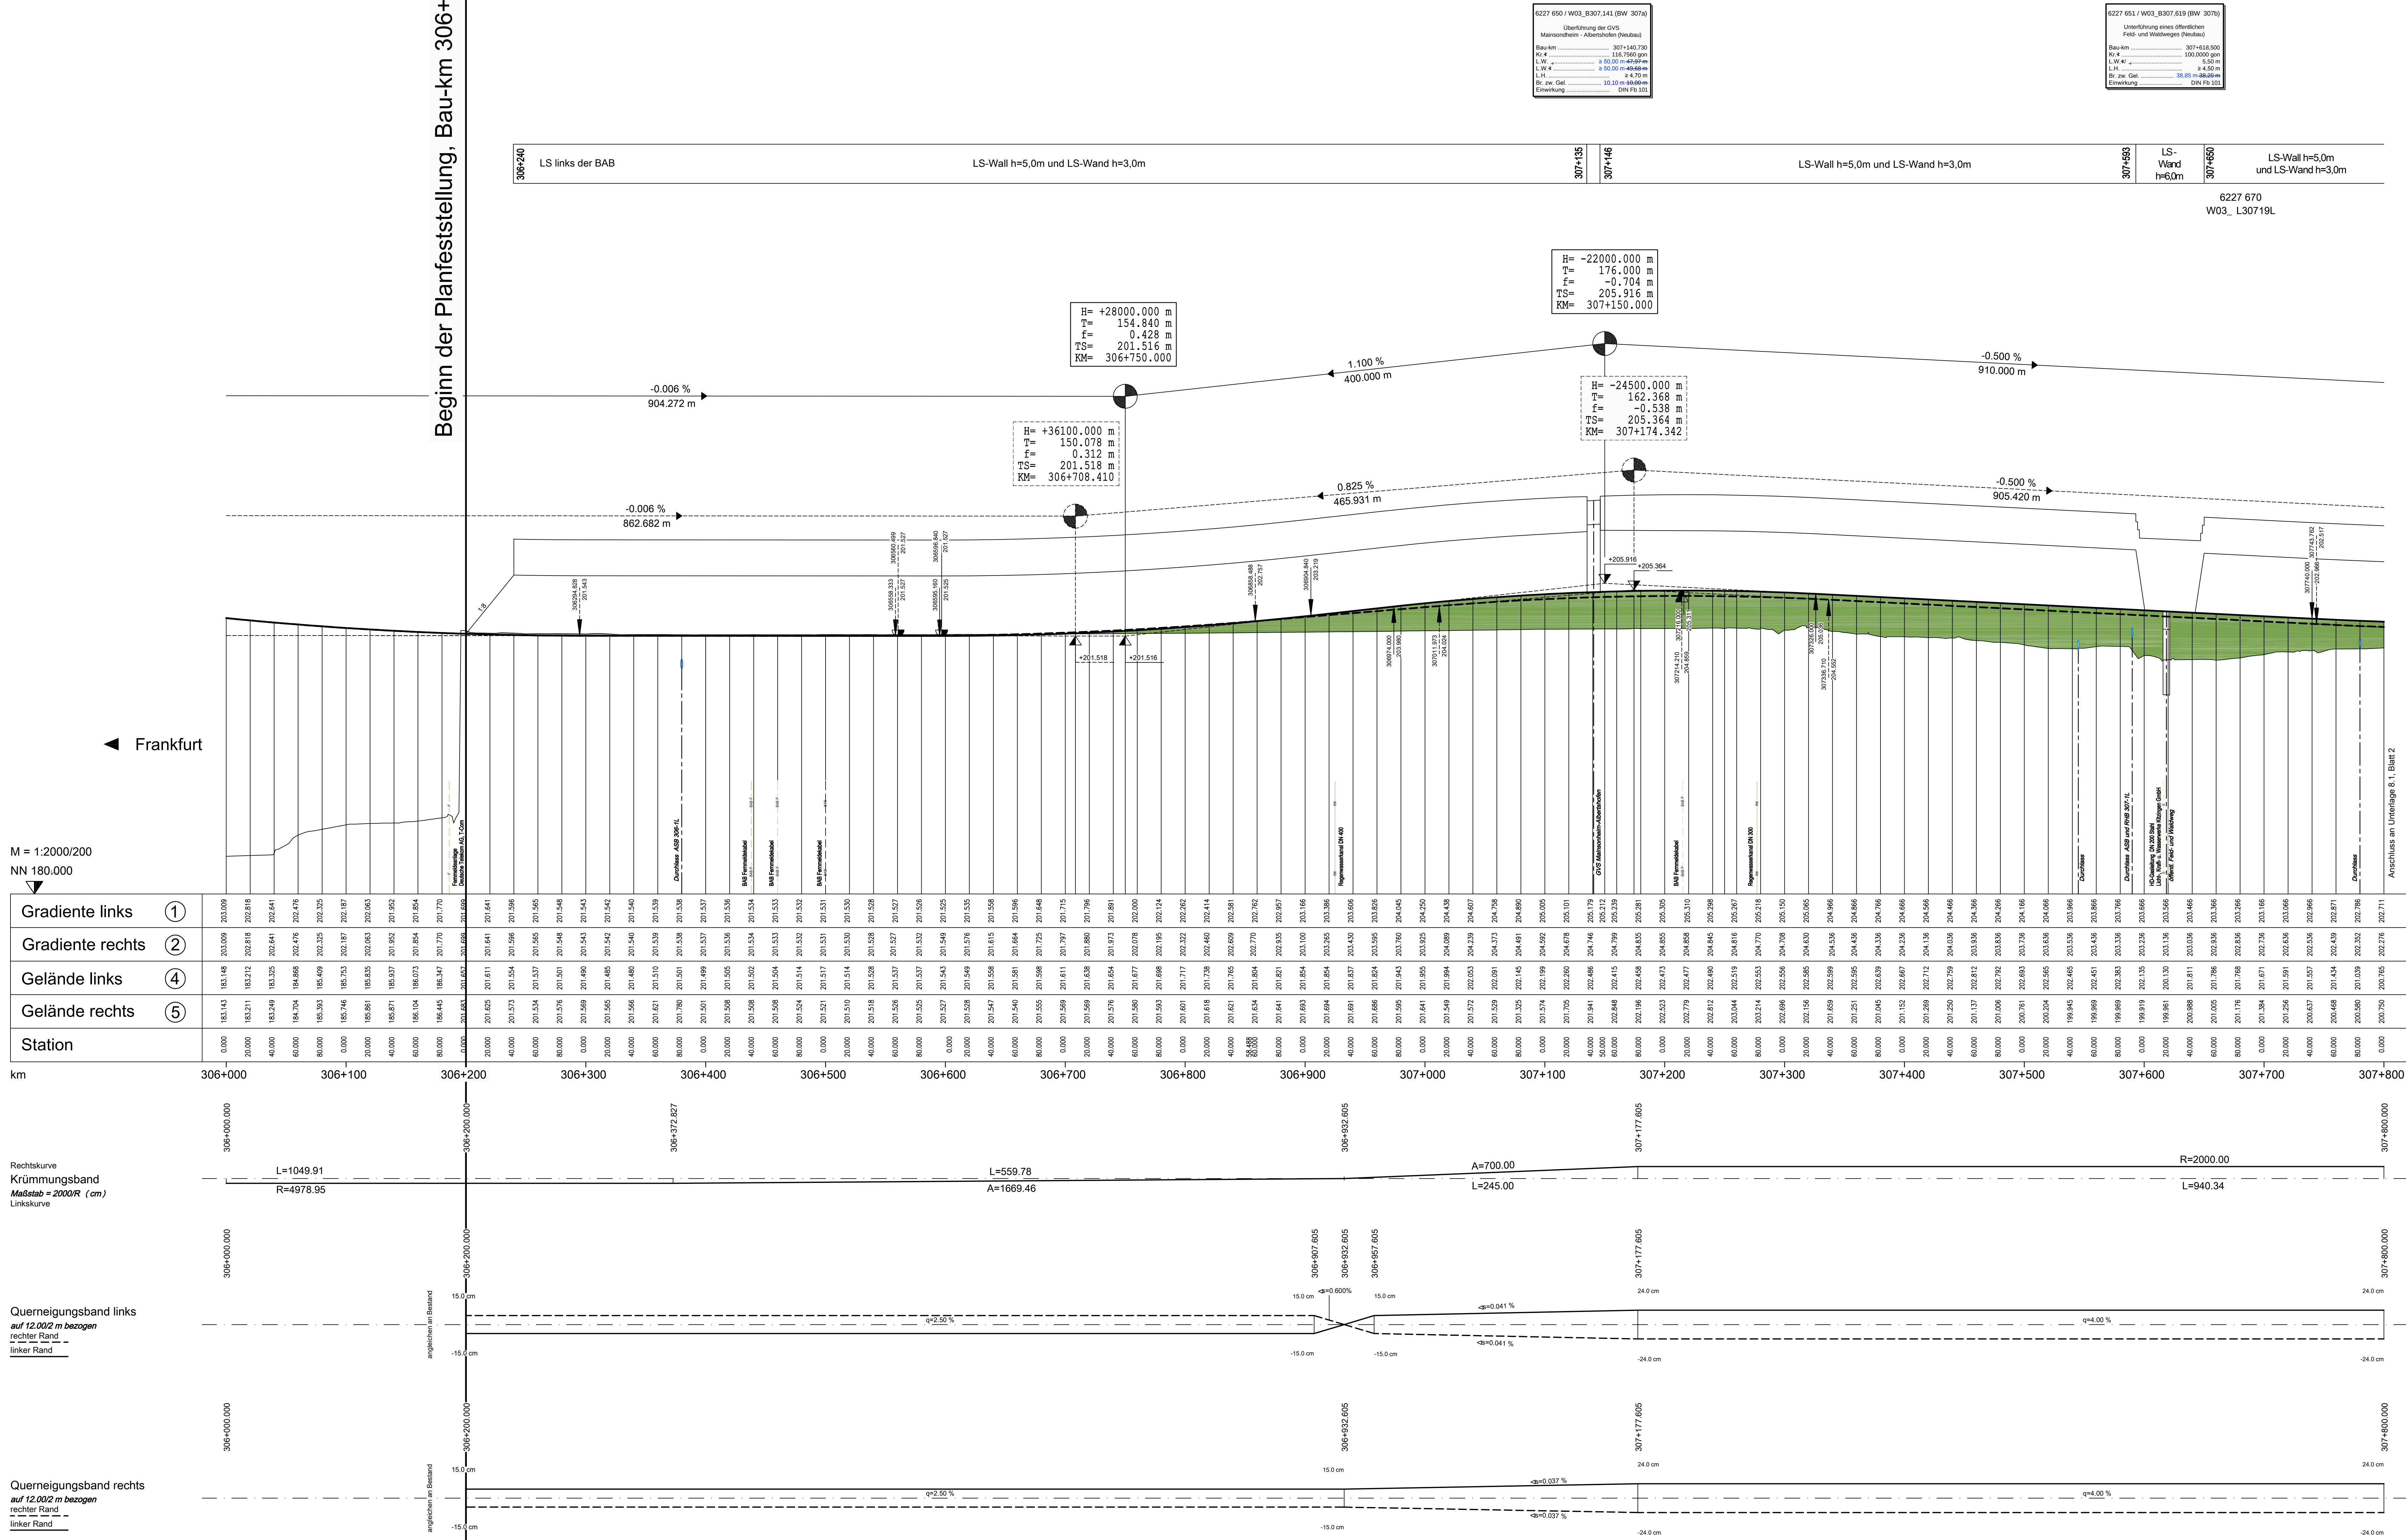

Zeichenerklärung

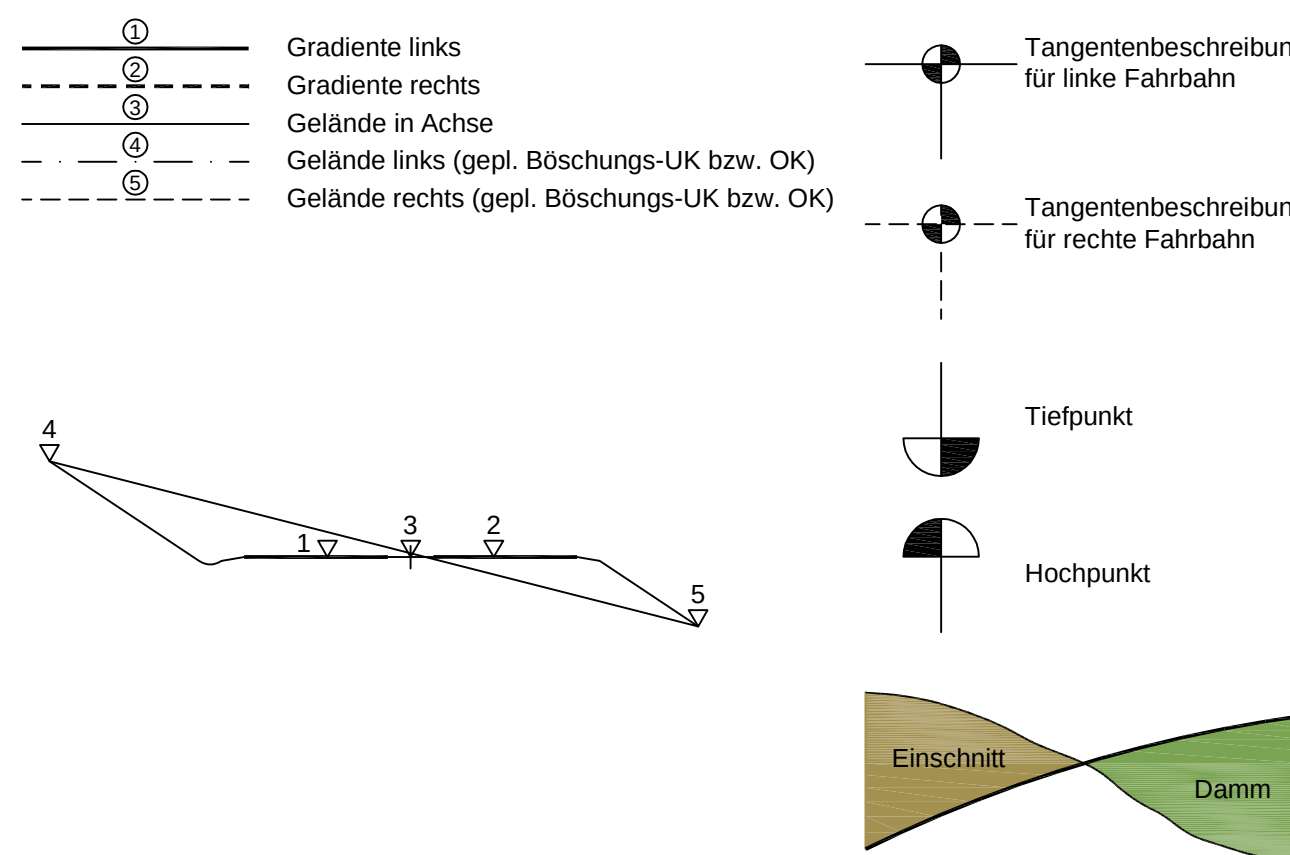

Planänderung vom 30.09.2015 ersetzt Unterlage 8.1 Blatt 1

Nr.	Art der Änderung	Datum	Name
1	Änderung Bauwerksabmessungen	30.09.15	Starke

Entwurfsbearbeitung: **Hyder Consulting GmbH Deutschland**
Wiedle Stege 10
73433 Aalen
Tel: (07361) 52 498-0
Fax: (07361) 52 498-77
www.hyderconsulting.de

Datum: 30.09.2015
Zeichen: *[Signature]*

Freistaat Bayern
Autobahndirektion Nordbayern
Planfeststellung
BAB A3 Frankfurt - Nürnberg
östlich Mainbrücke Dettelbach - westlich AS Wiesentheid
6-streifiger Ausbau
von Bau-km 306+200 bis Bau-km 318+582,953
Aufgestellt: Nürnberg, den 29.07.2011 / 30.09.2015
Autobahndirektion Nordbayern
Kaiser, Bauleiter

Unterlage: 8.1
Blatt Nr.: 1EE
Datum: 30.09.2015
Zeichen: *[Signature]*

bearbeitet: Gr: 412
gezeichnet: Gr: 412
geprüft: Gr: 412
Höhenplan
Bau-km 306+200 bis Bau-km 307+800
Maßstab: 1: 2.000/200

Projekt: 00000001
Dokument: 08_1_1 Höhenplan Blatt 1.pdf