



Beginn der Planfeststellung, Bau-km 306+200

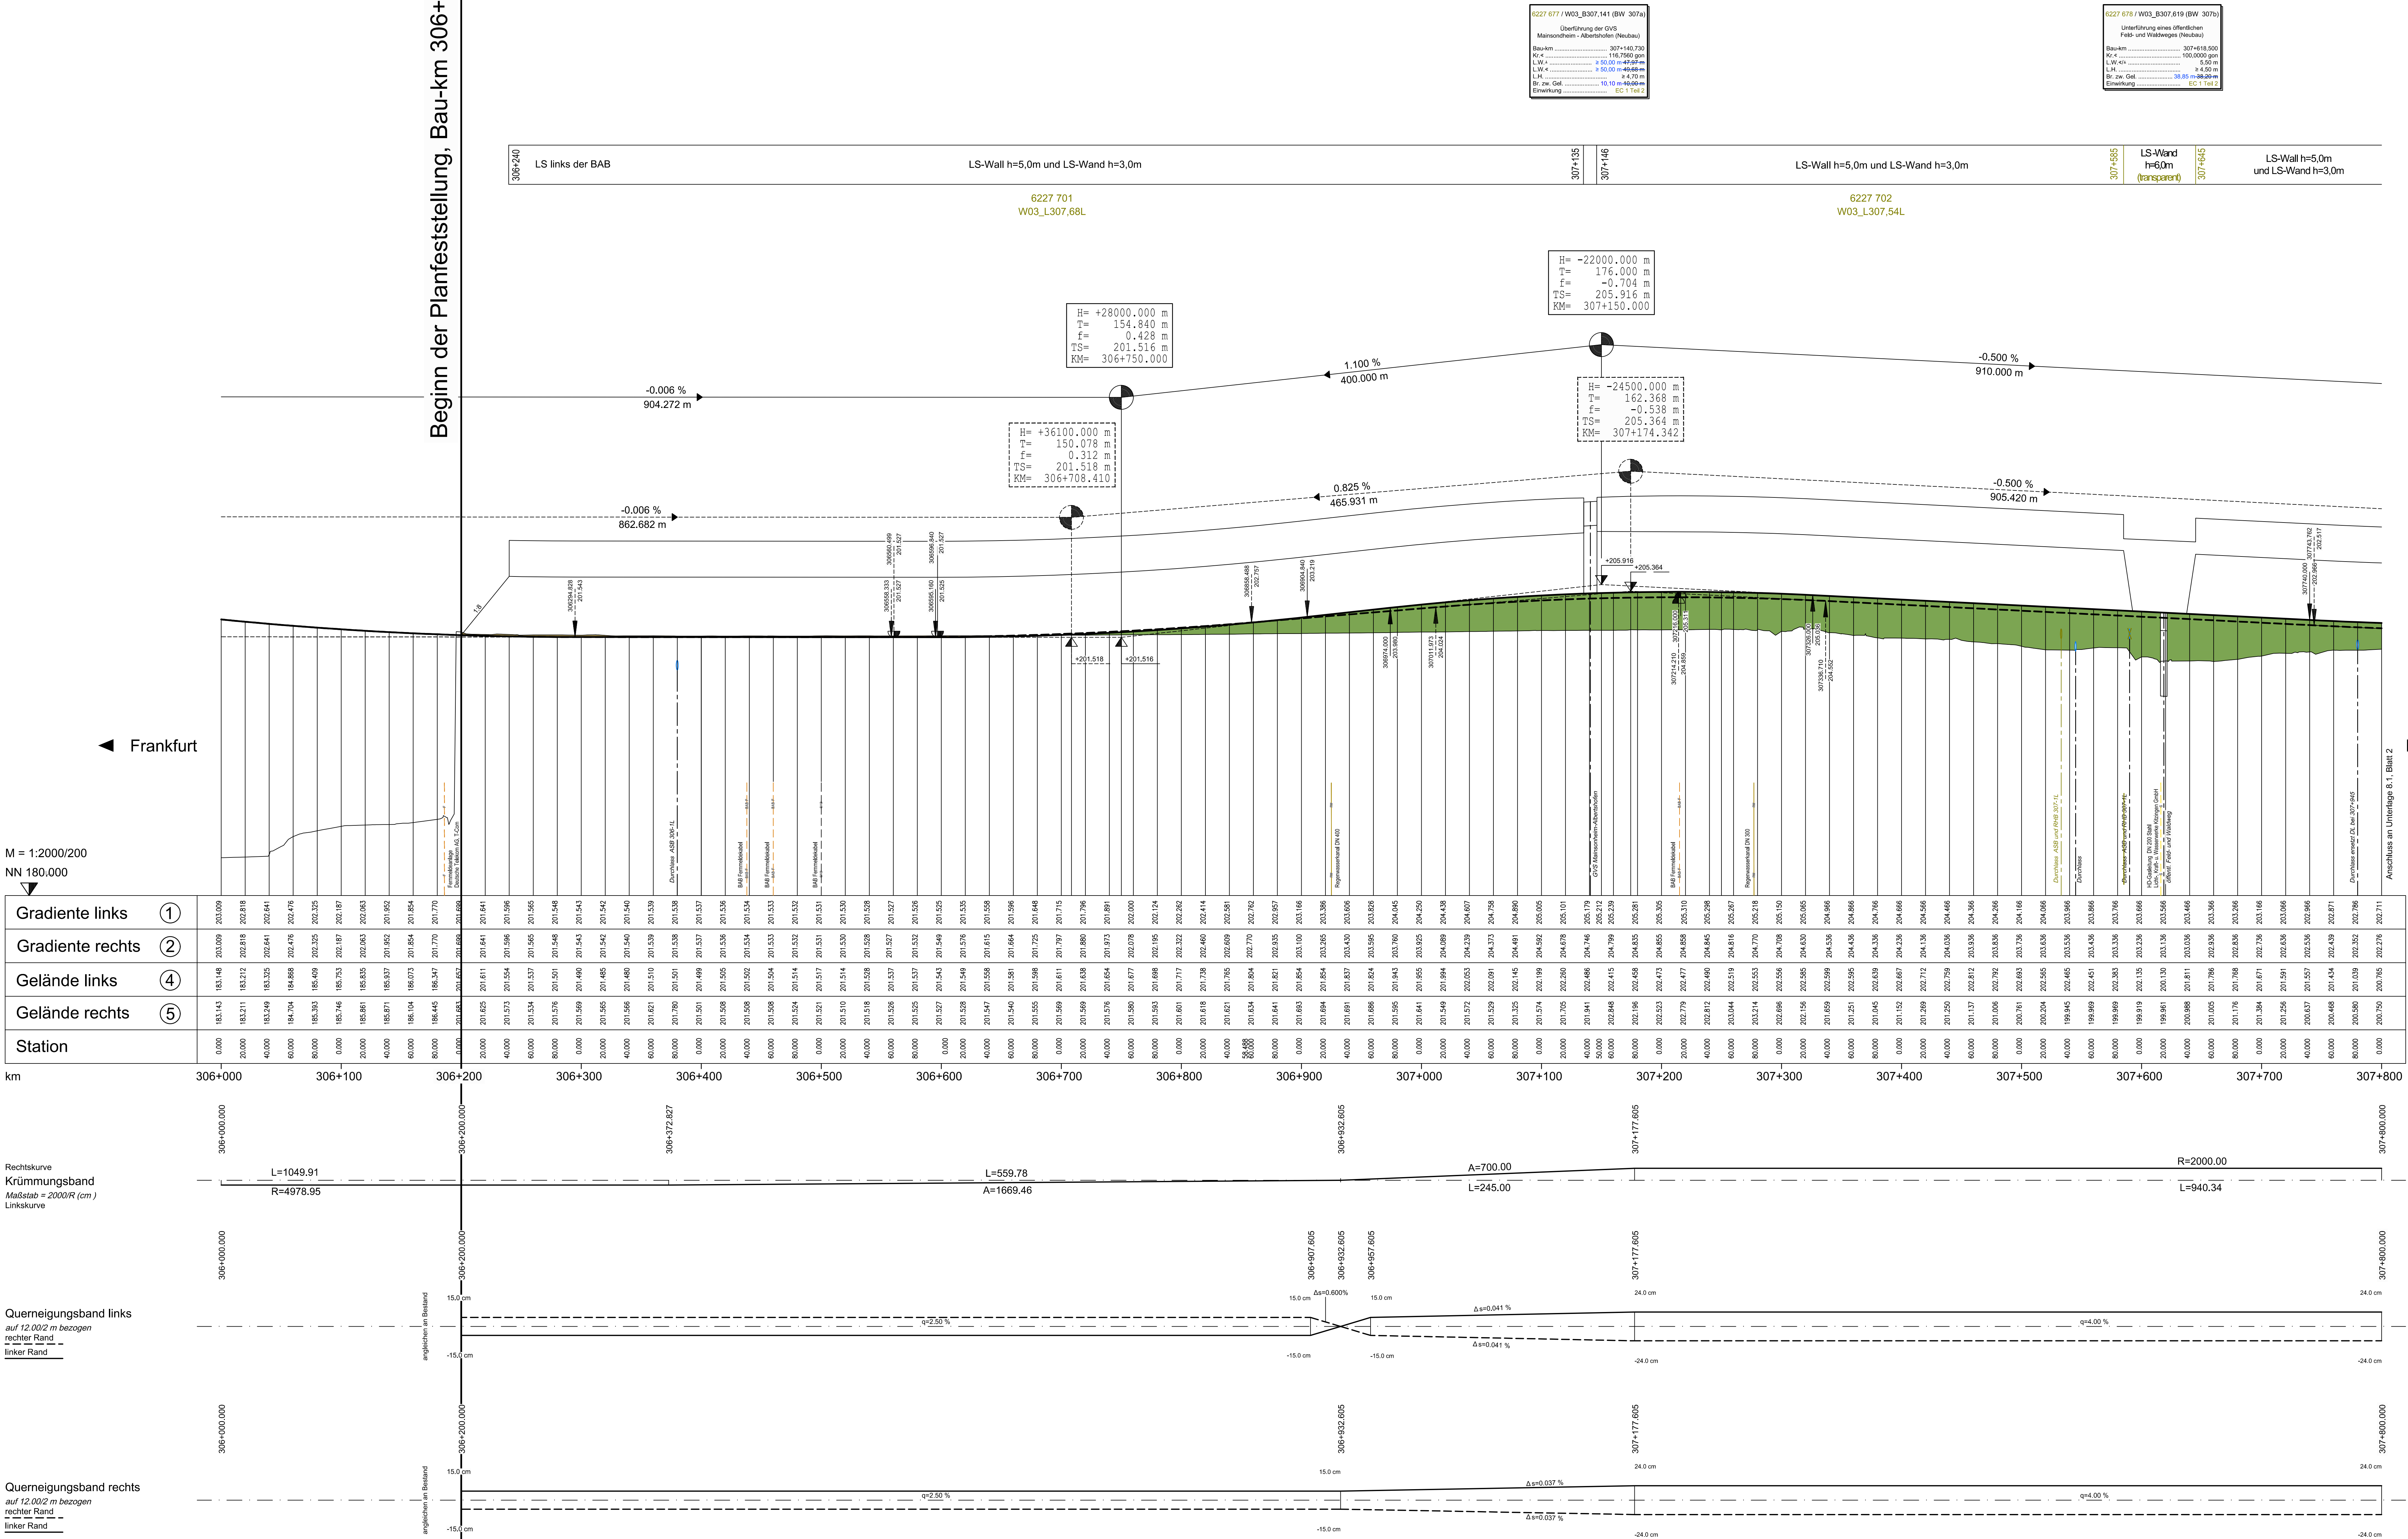

Zeichenerklärung

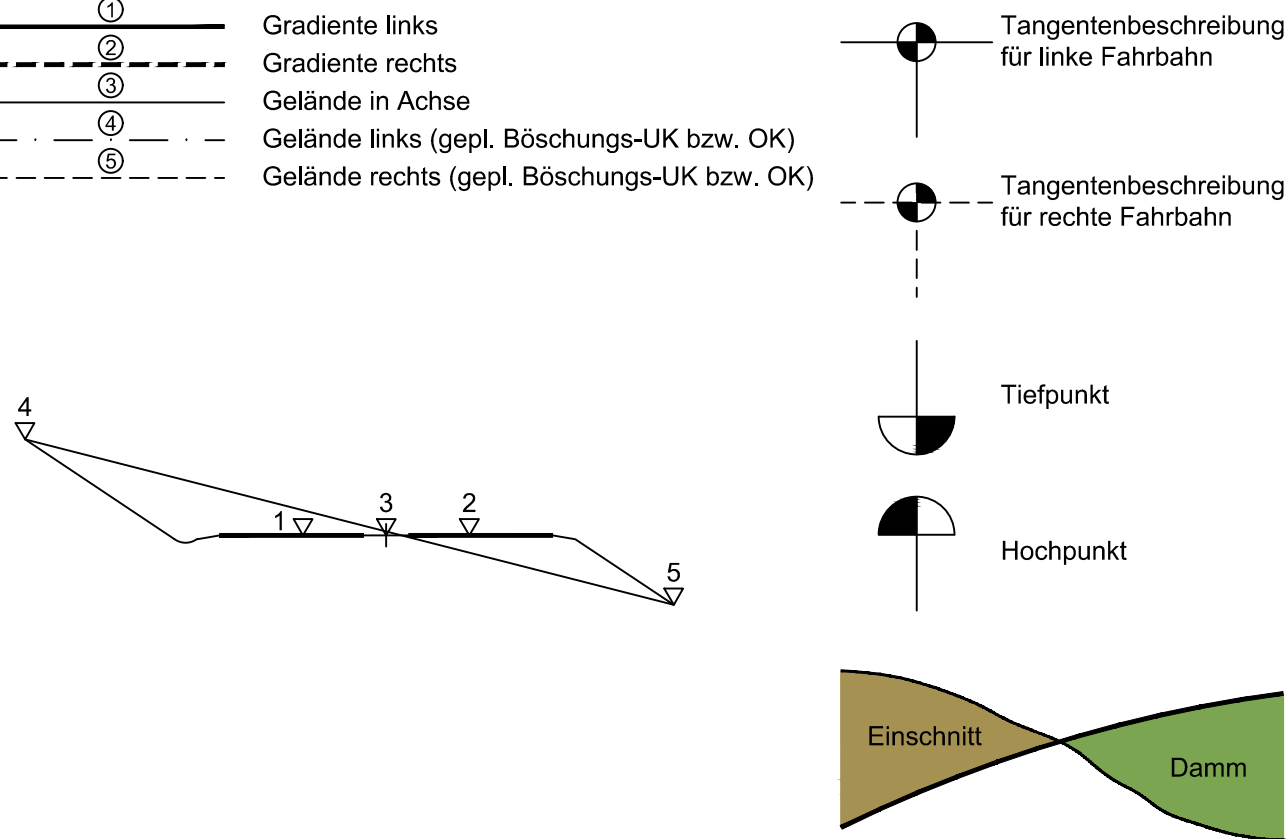

Planänderung vom 26.07.2016 ersetzt Unterlage 8.1 Blatt 1EE				
Nr.	Art der Änderung	Datum	Name	
1	Änderung Bauwerksabmessungen	30.09.15	Starke	
3	BW 307b + BW 307c, Durchlass ASB u. RHB 307-1L, Lärmschutz	26.07.16	Ernst	

Entwurfsbearbeitung:		Datum	Zeichen
Wagner Ingenieure Beratendes Ingenieurbüro für Bauwesen Domagalastraße 1a, 82087 München Tel: +49 89 68895-3, Fax: +49 89 68895-9 E-Mail: kontakt@wagner-ingenieure.com	bearbeitet	26.07.2016	erc
	gezeichnet	26.07.2016	lm
	geprüft	26.07.2016	ils
	München, den 26.07.2016		

Freistaat Bayern Autobahndirektion Nordbayern		Unterlage	8.1
Planfeststellung		Blatt Nr.	1EE
BAB A3 Frankfurt - Nürnberg östlich Mainbrücke Dettelbach - westlich AS Wiesentheid		Datum	26.07.2016
6-streifiger Ausbau von Bau-km 306+200 bis Bau-km 318+582,953		gezeichnet	Gr: 412
Aufgestellt: Nürnberg, den 29.07.2011 / 30.09.2015 / 26.07.2016		geprüft	Gr: 412
Höhenplan		Bau-km 306+200 bis Bau-km 307+800	
Maßstab 1 : 2.000/200			