



Beginn der Planfeststellung, Bau-km 306+200

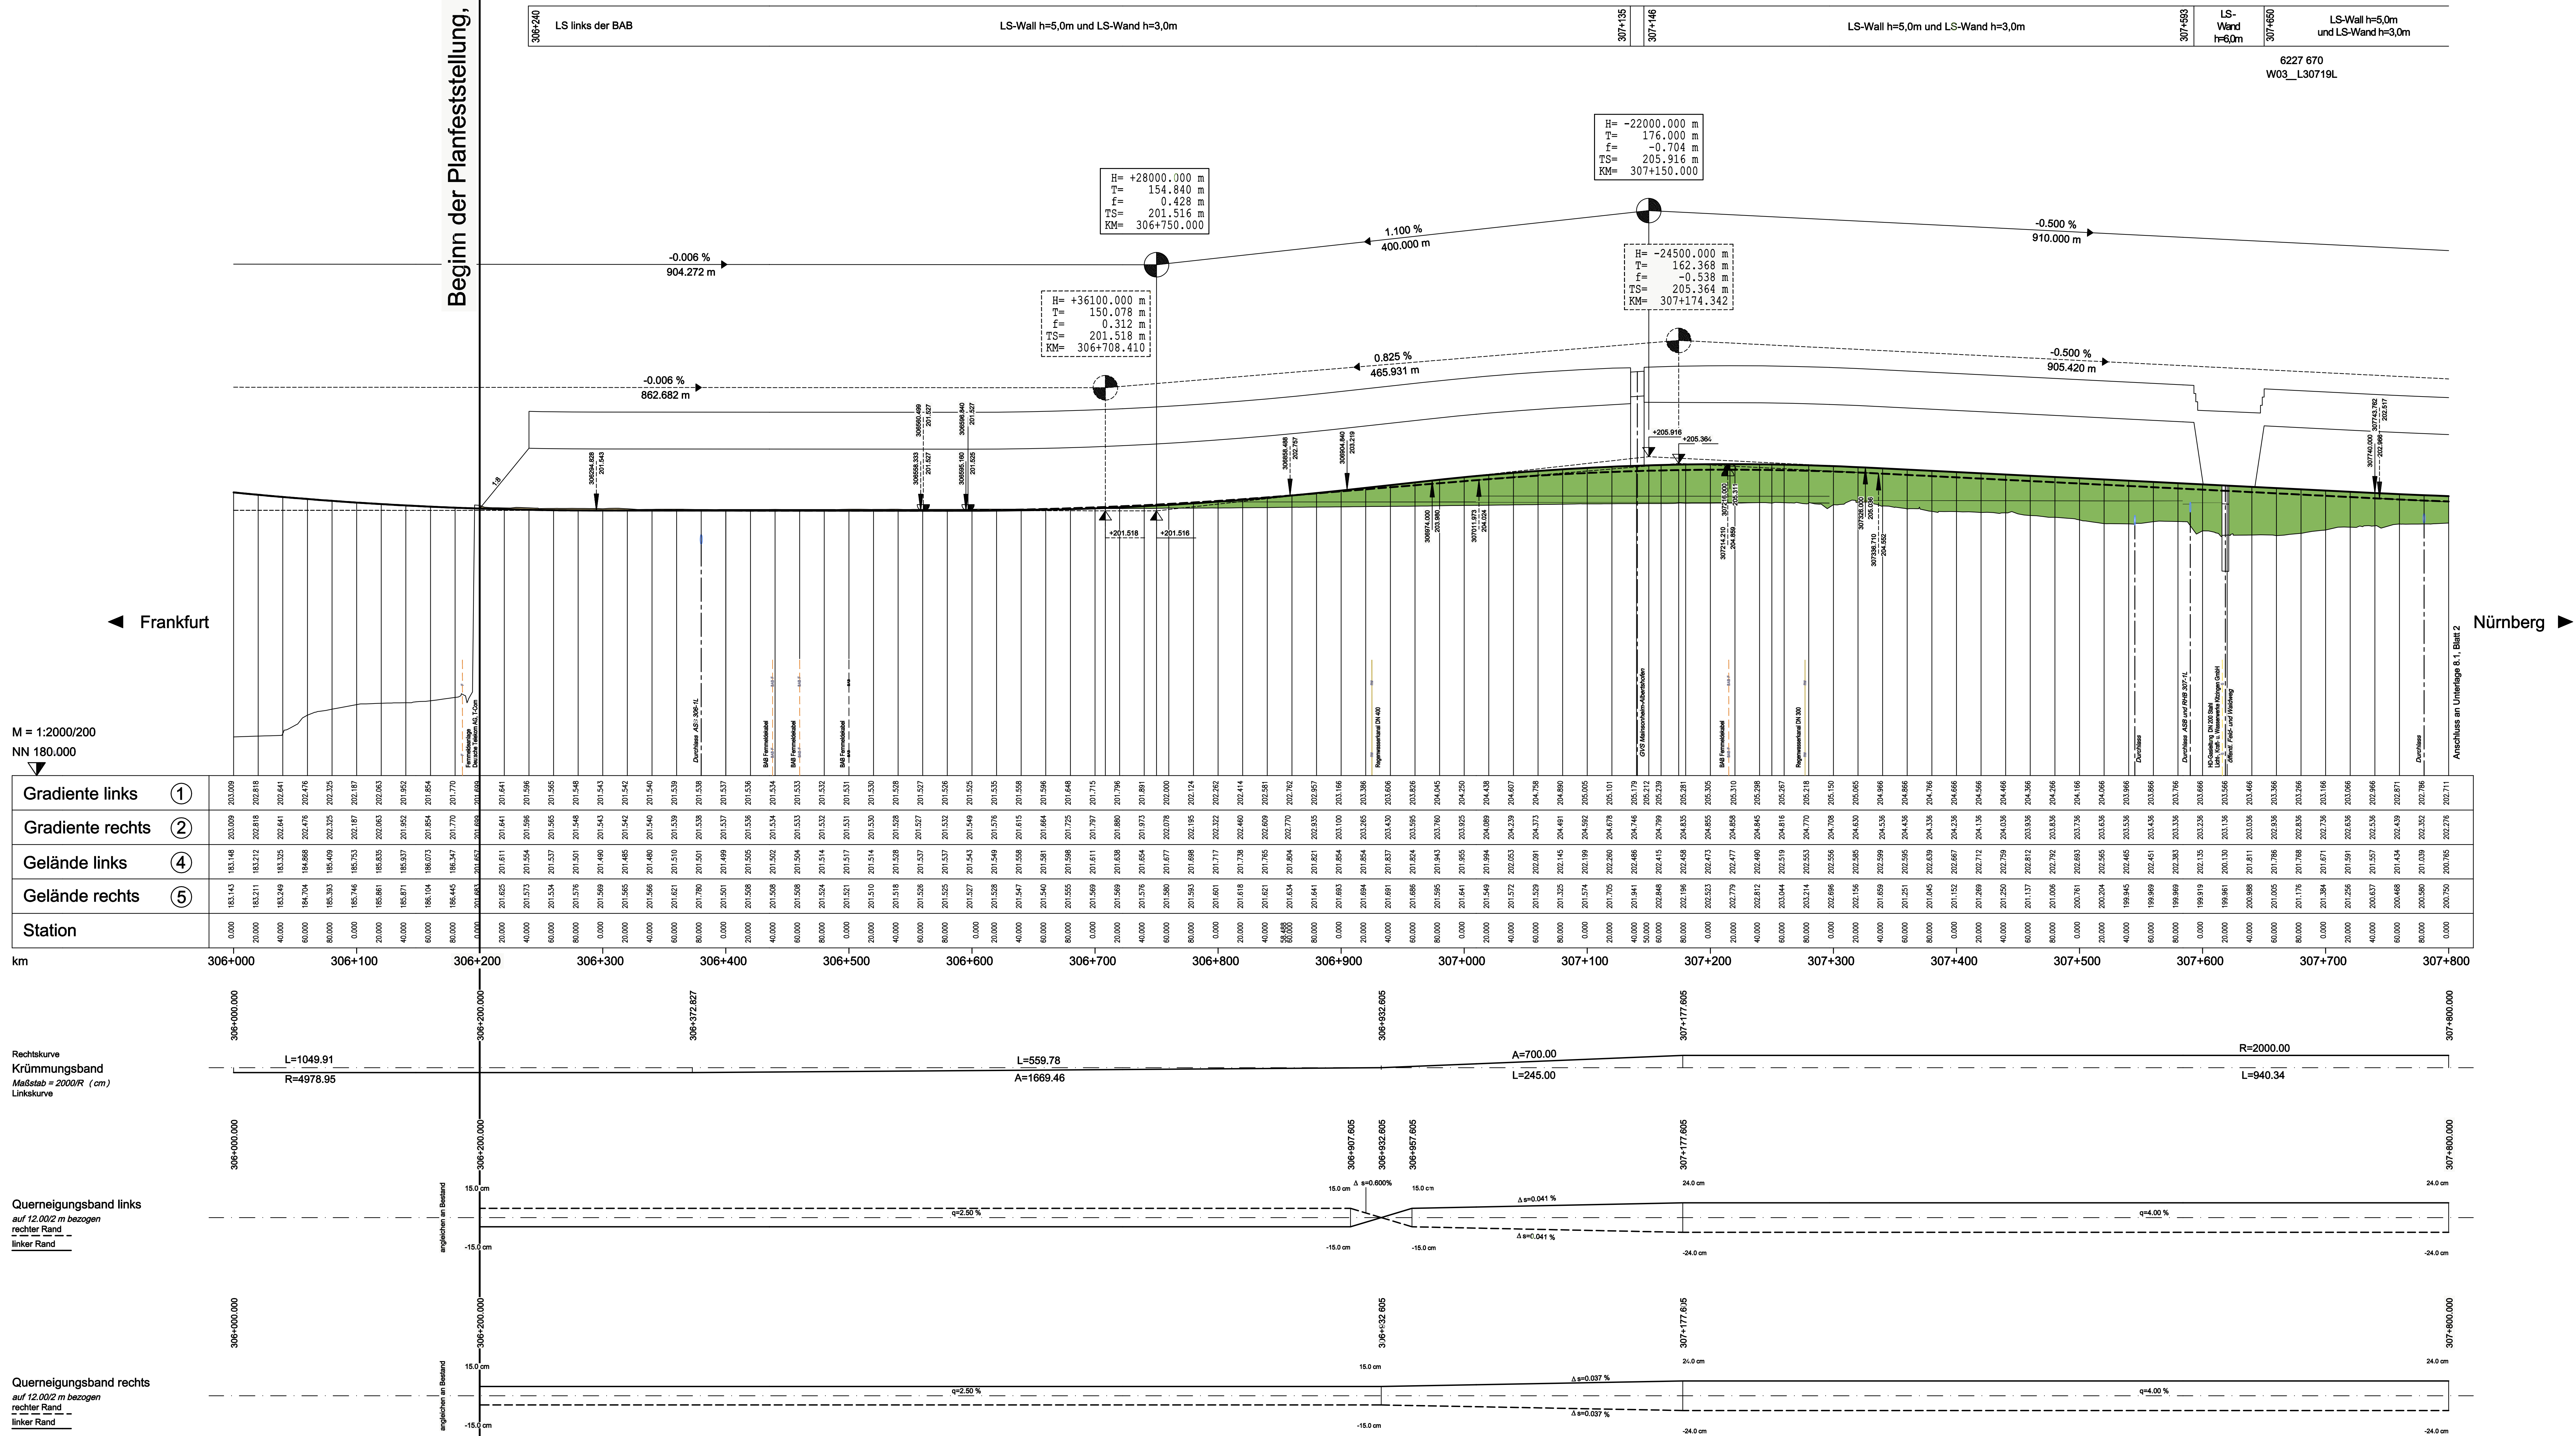

Zeichenerklärung

- | | |
|---|---|
| ① | Gradiente links |
| ② | Gradiente rechts |
| ③ | Gelände in Achse |
| ④ | Gelände links (gepl. Böschungs-UK bzw. OK) |
| ⑤ | Gelände rechts (gepl. Böschungs-UK bzw. OK) |

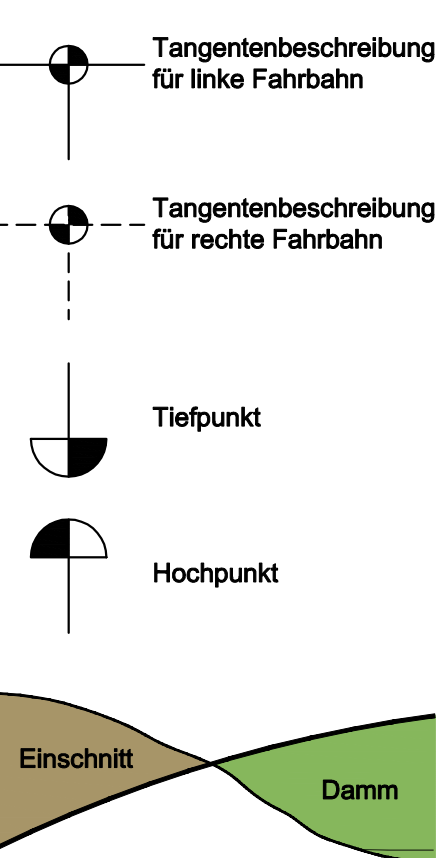

Nr.	Art der Änderung	Datum	Name

Entwurfsbearbeitung:	Hyder Consulting GmbH Deutschland Königsplatzgraben 11 90402 Nürnberg Tel.: (0911) 2 06 30-0 Fax: (0911) 2 06 30-0 www.hyderconsulting.de	Datum	Zeichen
		bearbeitet	22.06.2011 bÜx
		gezeichnet	22.06.2011 bÜx
		geprüft	22.06.2011 wsg
		Nürnberg, den 22.06.2011	

Freistaat Bayern Autobahndirektion Nordbayern Planmessenstraße 95, D-91231 Nürnberg TEL. 09114621-25 FAX 09114621-436 E-MAIL: poststelle@adnb.bayern.de						Unterrage B.1	
				Blatt Nr. 1			
				Datum		Zeichen	
Planfeststellung							
BAB A3 Frankfurt - Nürnberg östlich Mainbrücke Dettelbach - westlich AS Wiesentheid 6-streifiger Ausbau von Bau-km 306+000 bis Bau-km 318+582,953				bearbeitet gezeichnet	Gz: 4122 Gz:	April 2011 April 2011	Blatt Zeller
				geprüft	Gz:		
				Höhenplan Bau-km 306+200 bis Bau-km 307+800 Maßstab 1 : 2.000/200			
Aufgestellt: Nürnberg, den 29.07.2011 Autobahndirektion Nordbayern				 Klaus J. Schmitt			
Projekt: 000001231				Datum: 08_11_11, 11:59h Bayern Blatt 1 of 1			

y) Unterlage/Plan darf ohne vorherige Genehmigung des Erstellers nicht entzogen, vervielfältigt oder geändert, noch für ein anderes Bauvorhaben verwendet werden, als für das, das auf dem Plankopf/Betreff ausgewiesen ist.