
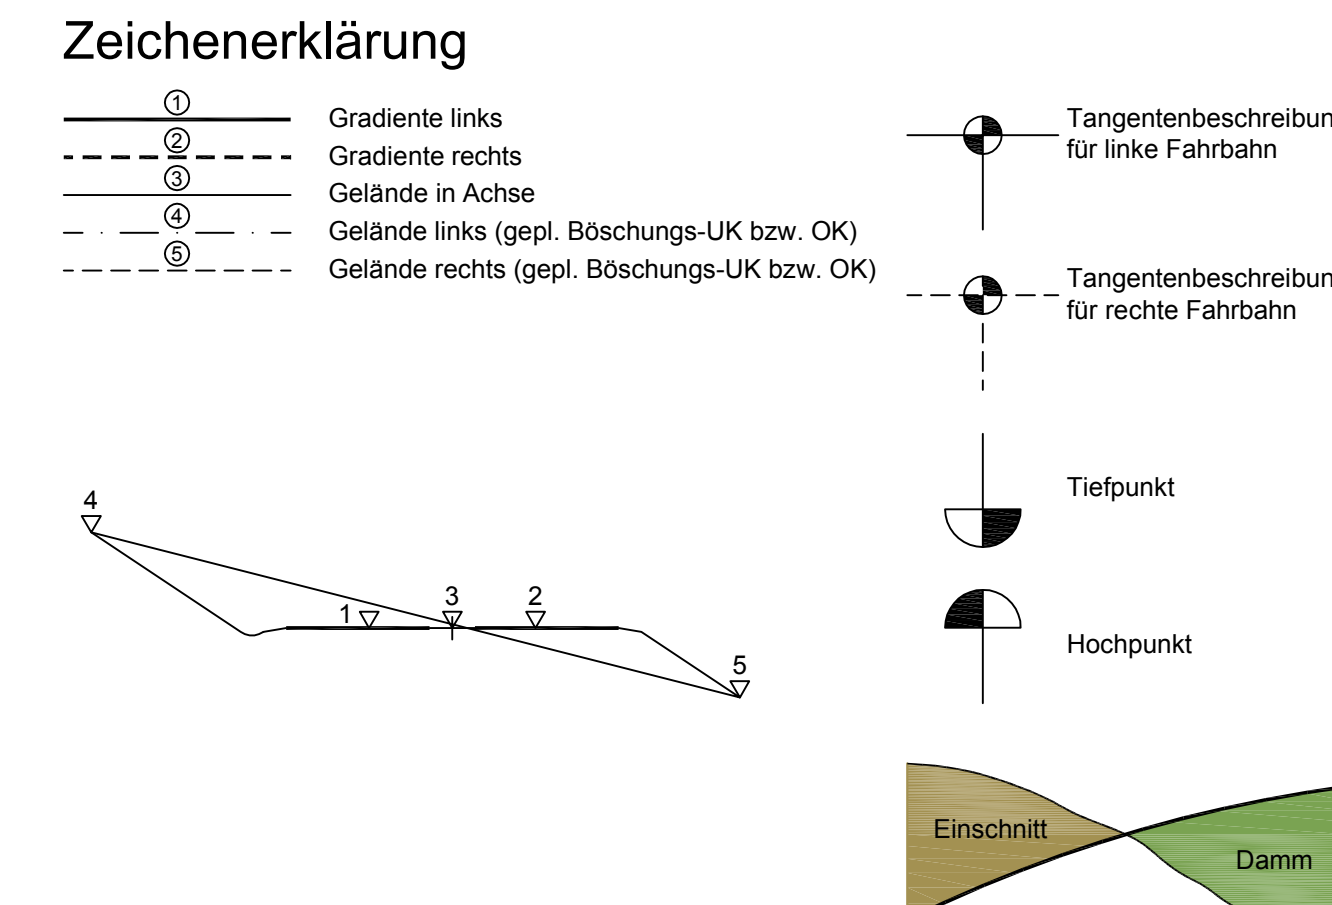


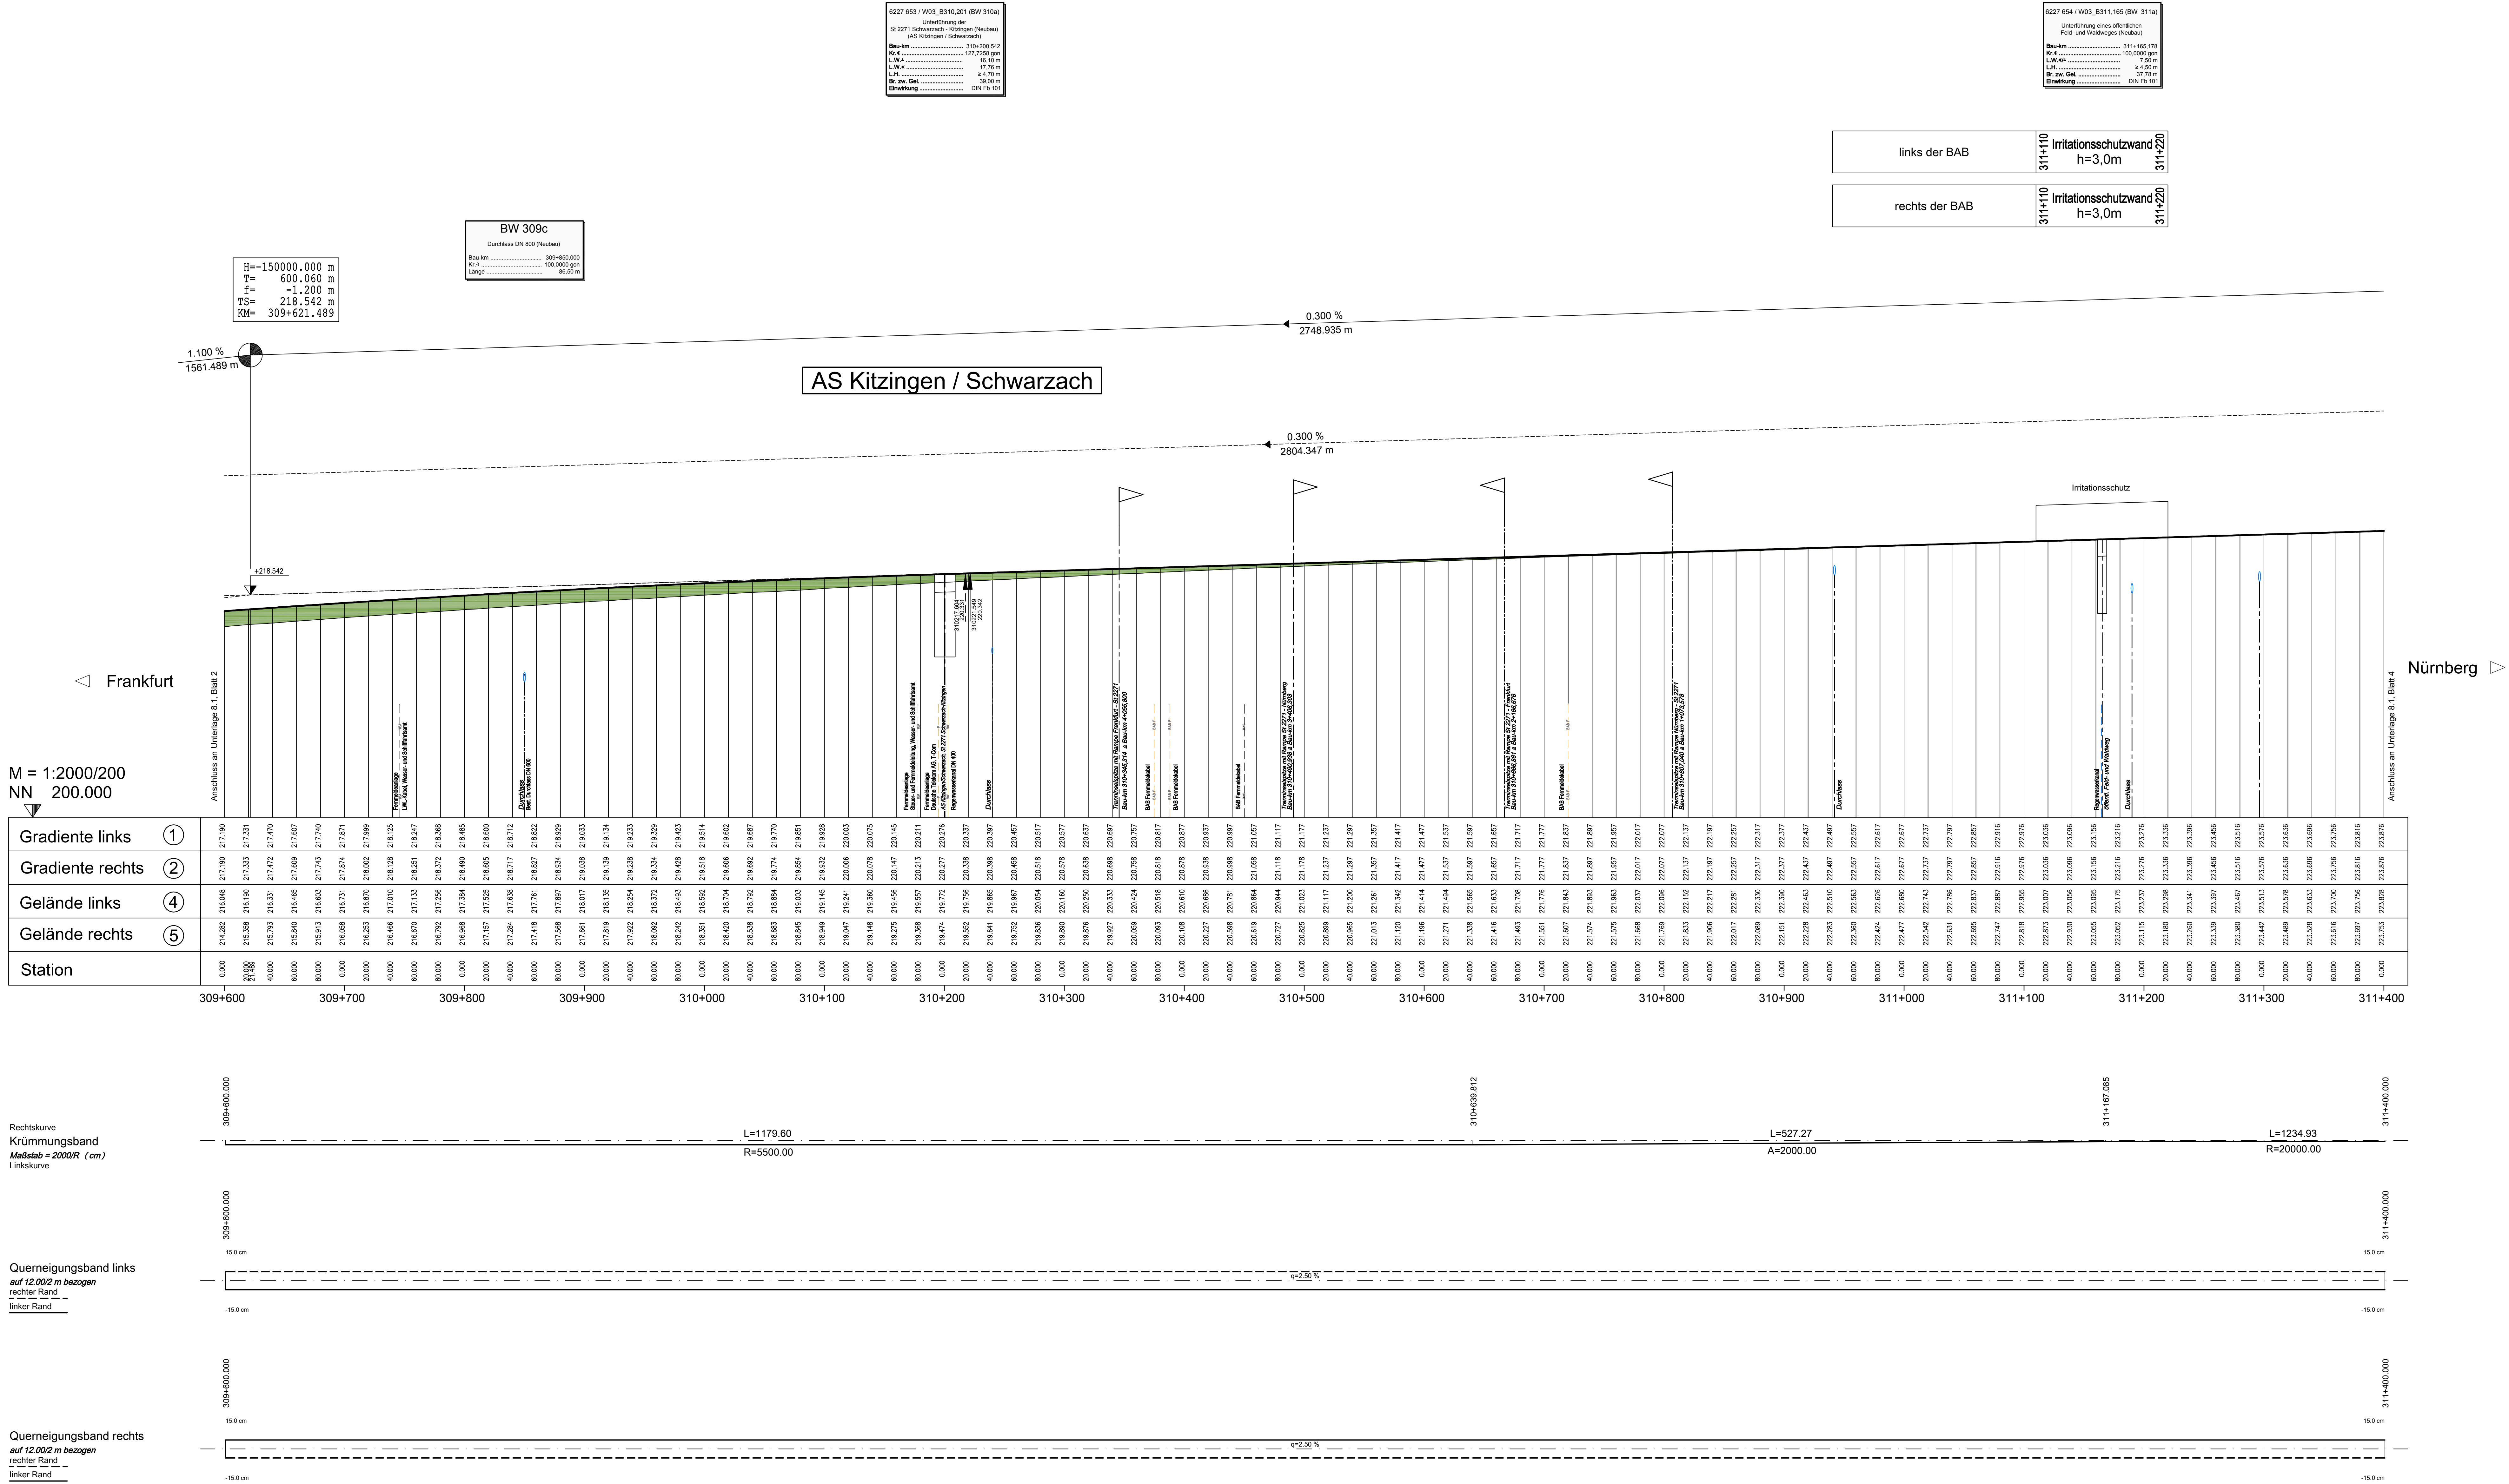

Planänderung vom 07.11.2014 ersetzt Unterlage 6.1 Blatt 3

Nr.	Art der Änderung	Datum	Name
1	Lage der Trenninselspitzen für RFB FM abgeändert	21.03.14	Köder
	Durchlass von 309+675 nach 310+240	21.03.14	Köder

Hyder Consulting GmbH Deutschland
Königsgraben 11
90402 Nürnberg
Tel.: (0911) 2 06 30-0
Fax: (0911) 2 06 30-30
www.hyderconsulting.de

Freistaat Bayern
Autobahndirektion Nordbayern
Planfeststellung
BAB A3 Frankfurt - Nürnberg
östlich Mainbrücke Dettelbach - westlich AS Wiesentheid
6-streifiger Ausbau
von Bau-km 306+200 bis Bau-km 318+582,953

Höhenplan
Bau-km 309+600 bis Bau-km 311+400
Maßstab 1: 2.000/200

Project Information:
Aufgestellt: Nürnberg, den 29.07.2011 / 07.11.2014
Autobahndirektion Nordbayern
Kaiser, Sachverständiger