



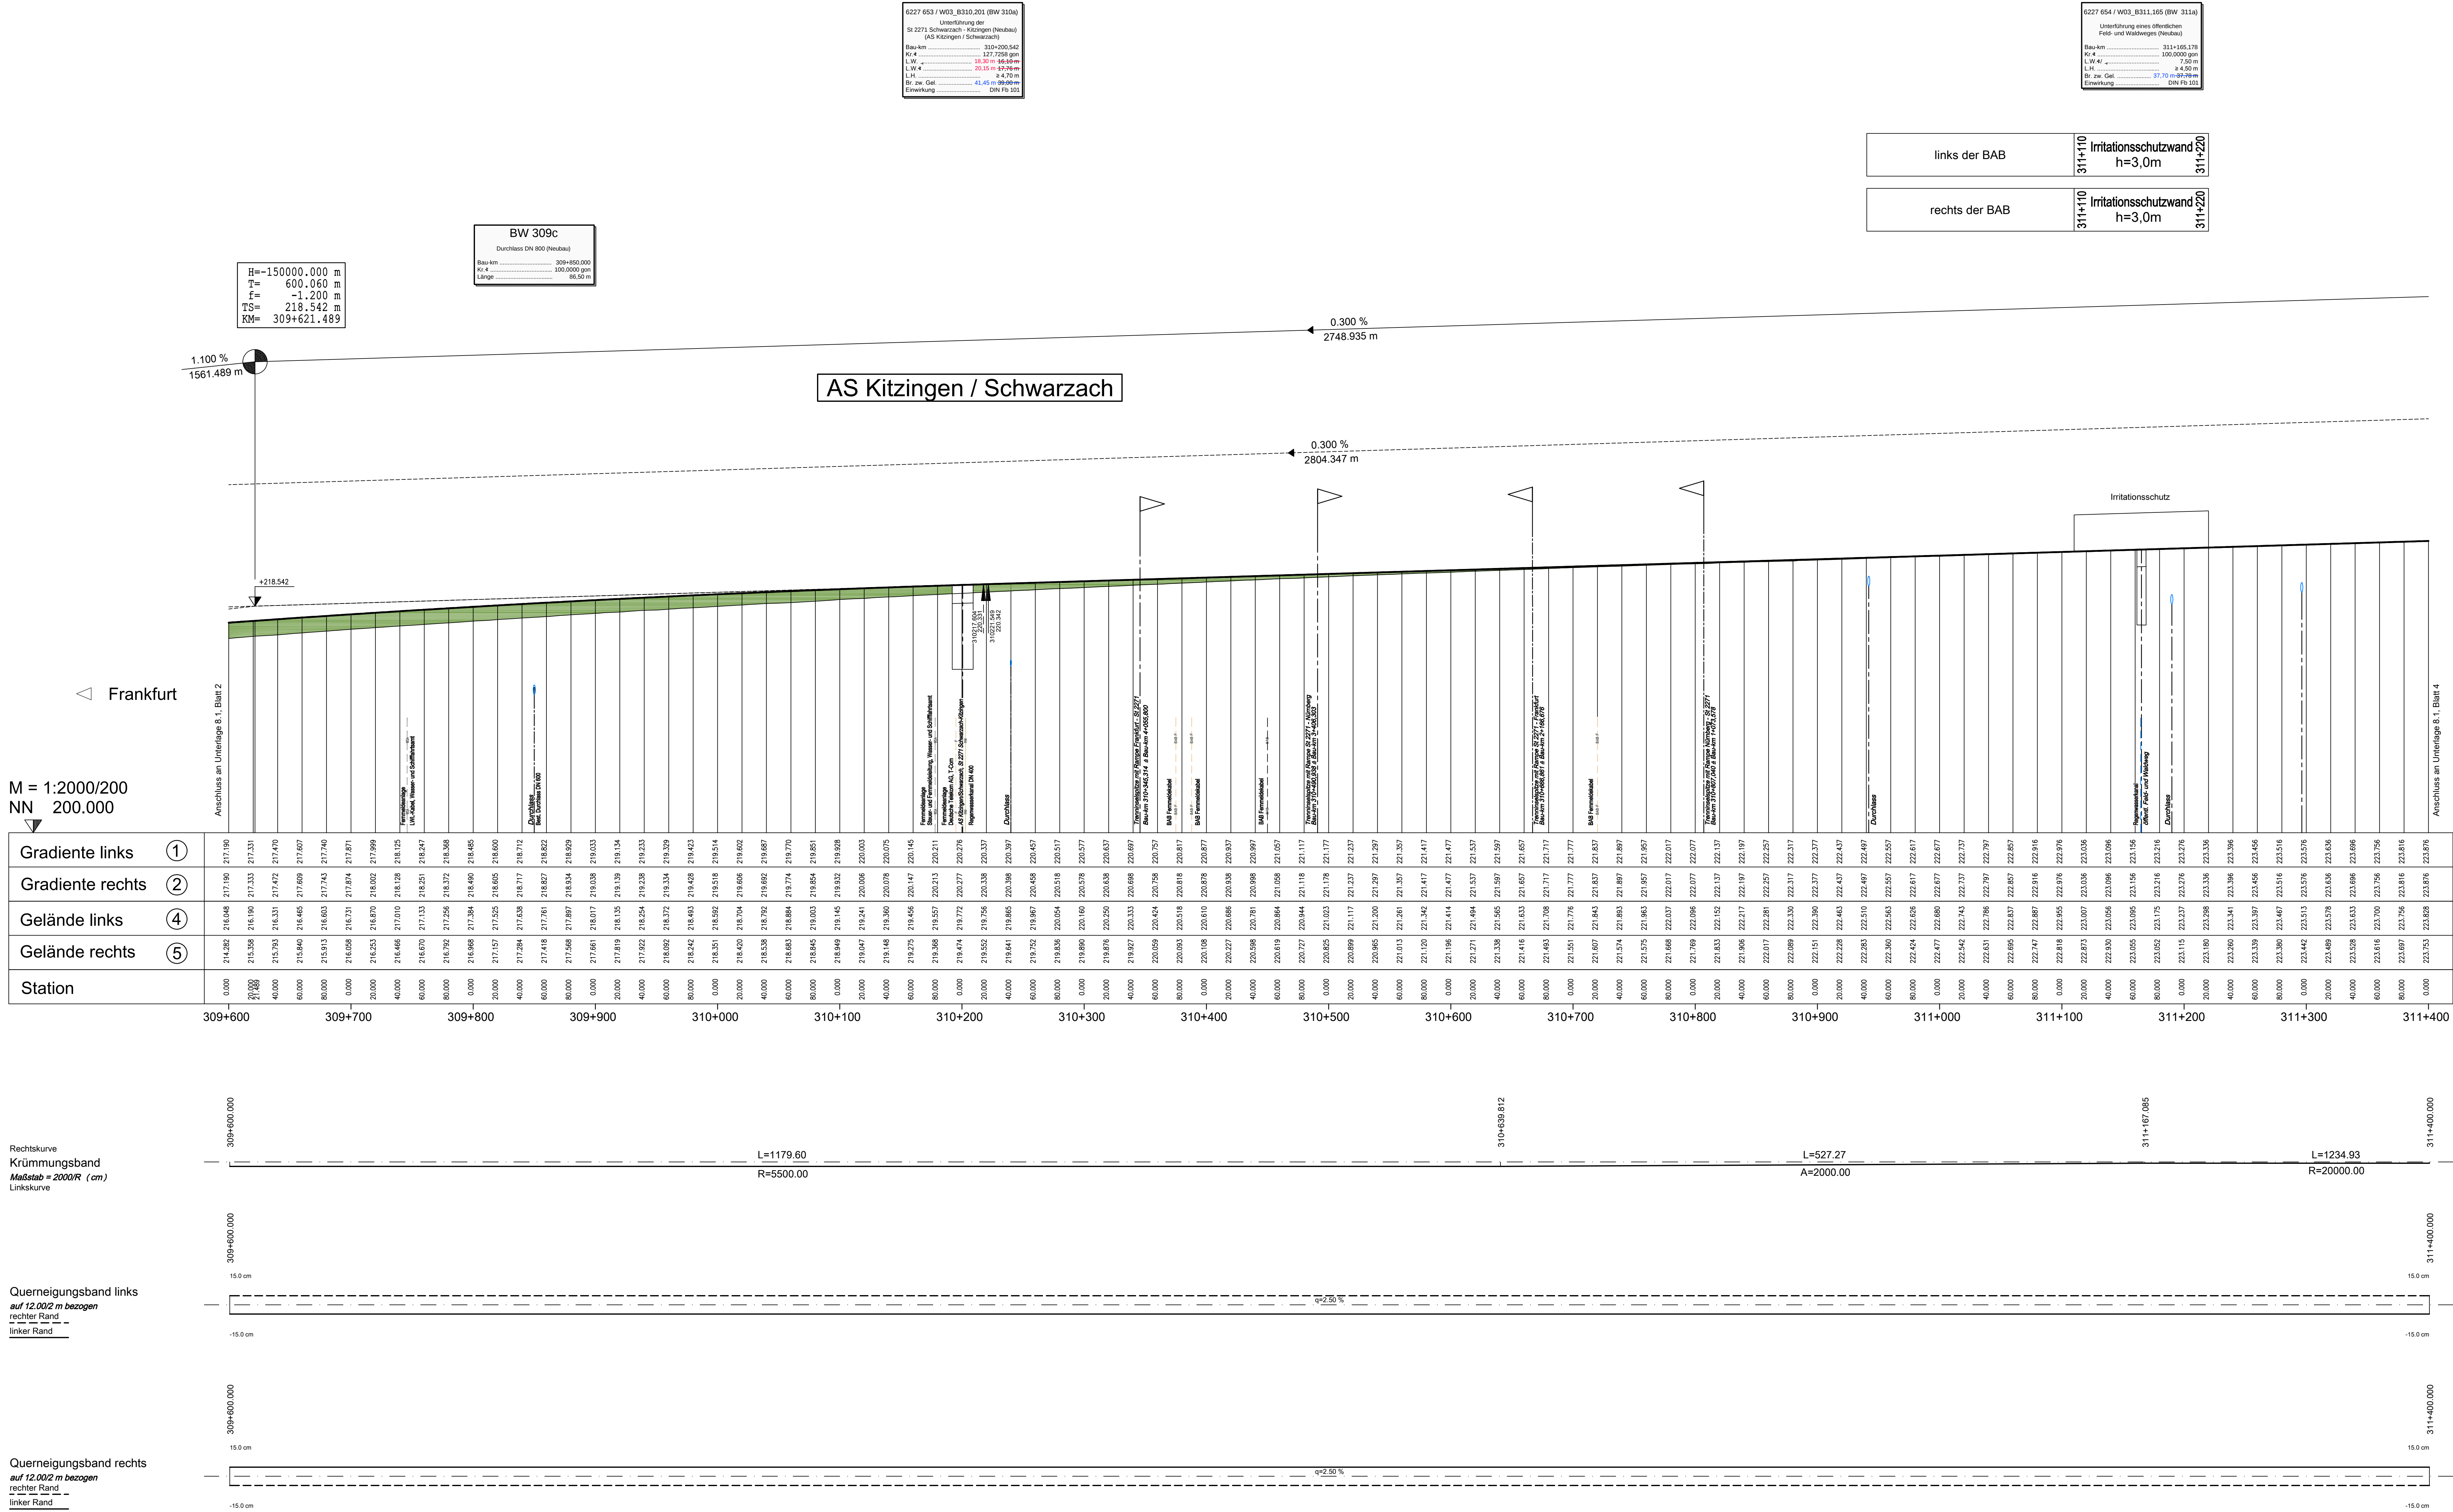

Zeichenerklärung

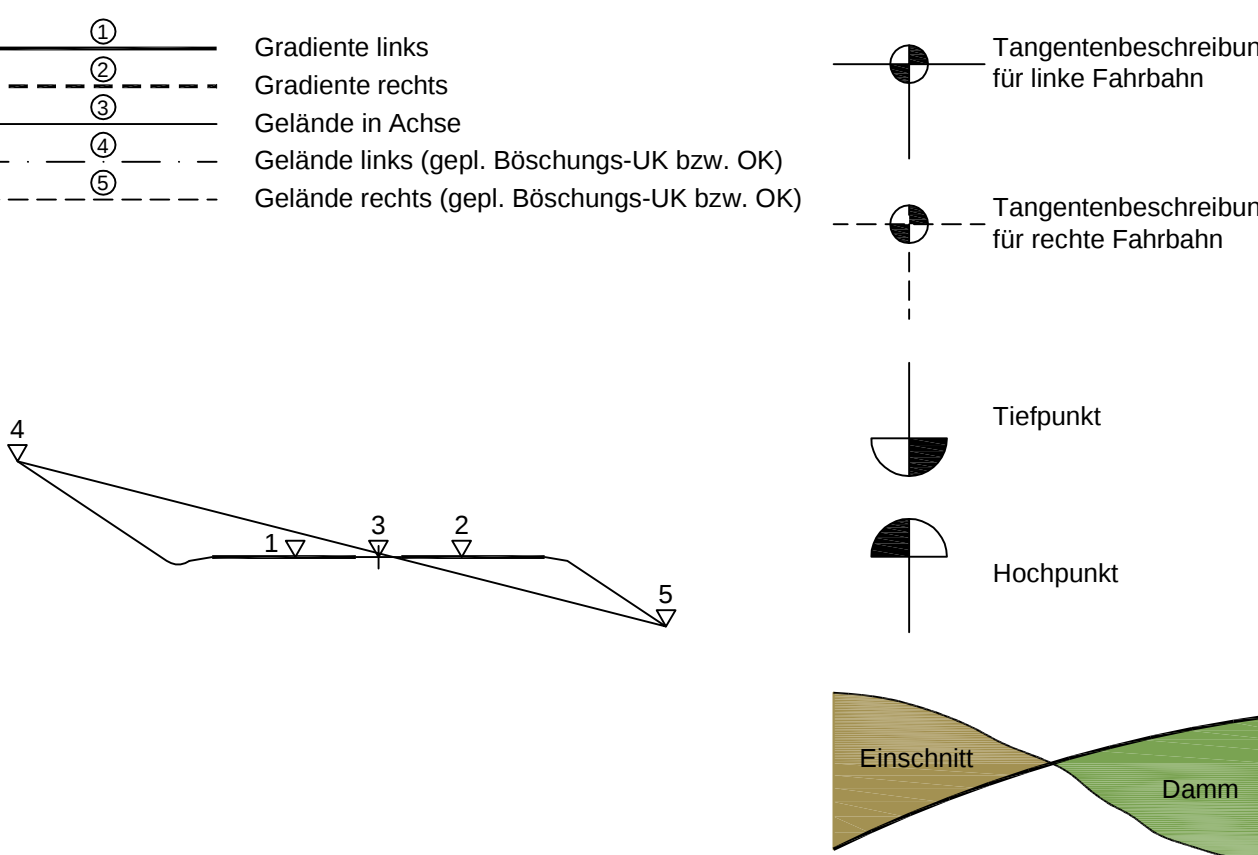

Nr.	Art der Änderung	Datum	Name
1	Lage der Trenninselspitzen für RFB FM abgeändert	21.03.14	Köder
2	Durchlass von 309+675 nach 310+240 / lichte Weite BW 310a	21.03.14	Köder
	Anpassung Bauwerksabmessungen	30.06.15	Starke

Erwerbsbearbeitung	Hyder Consulting GmbH Deutschland	Datum	Zeichen
bearbeitet	30.09.2015	Sta	
gezeichnet	30.09.2015	Sta	
geprüft	30.09.2015	Hi	
Aalen, den 30.09.2015			

Freistaat Bayern Autobahndirektion Nordbayern	Unterlage	8.1
Planfeststellung	Blatt Nr.	3EE
BAB A3 Frankfurt - Nürnberg östlich Mainbrücke Dettelbach - westlich AS Wiesentheid	Datum	Zeichen
6-streifiger Ausbau von Bau-km 309+600 bis Bau-km 311+400	gezeichnet	30.09.2015
Aufgestellt: Nürnberg, den 29.07.2011 / 07.11.2014 / 30.09.2015	geprüft	30.09.2015
Autobahndirektion Nordbayern	gezeichnet	30.09.2015
Proj. 00000001	Datum	30.09.2015