
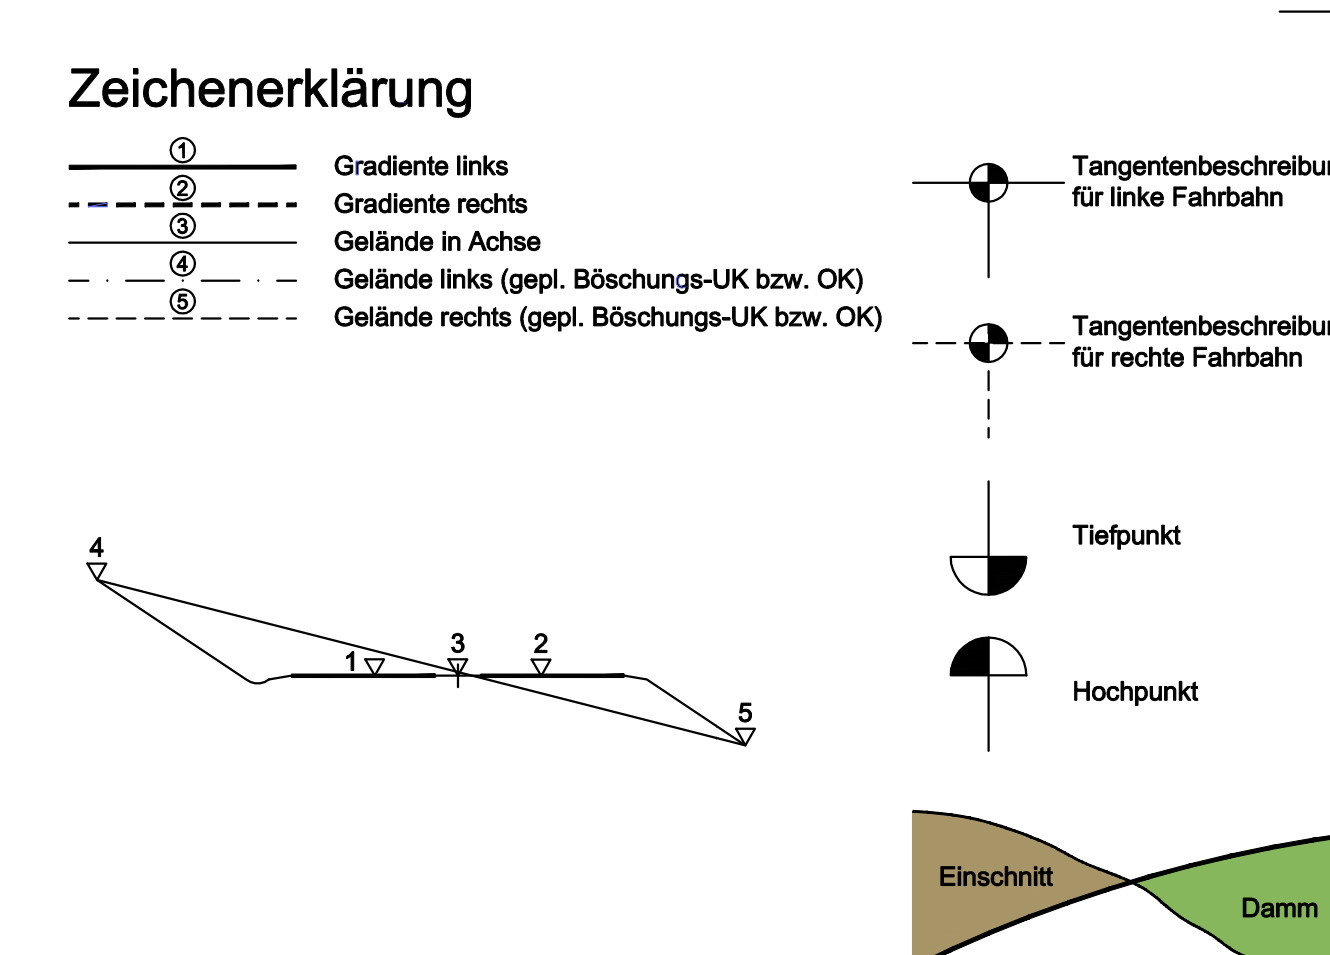


Alle Angaben sind ohne Gewähr. Änderungen sind vorbehalten. Die Haftung für die Richtigkeit der Angaben liegt bei der Auftraggeberin. 

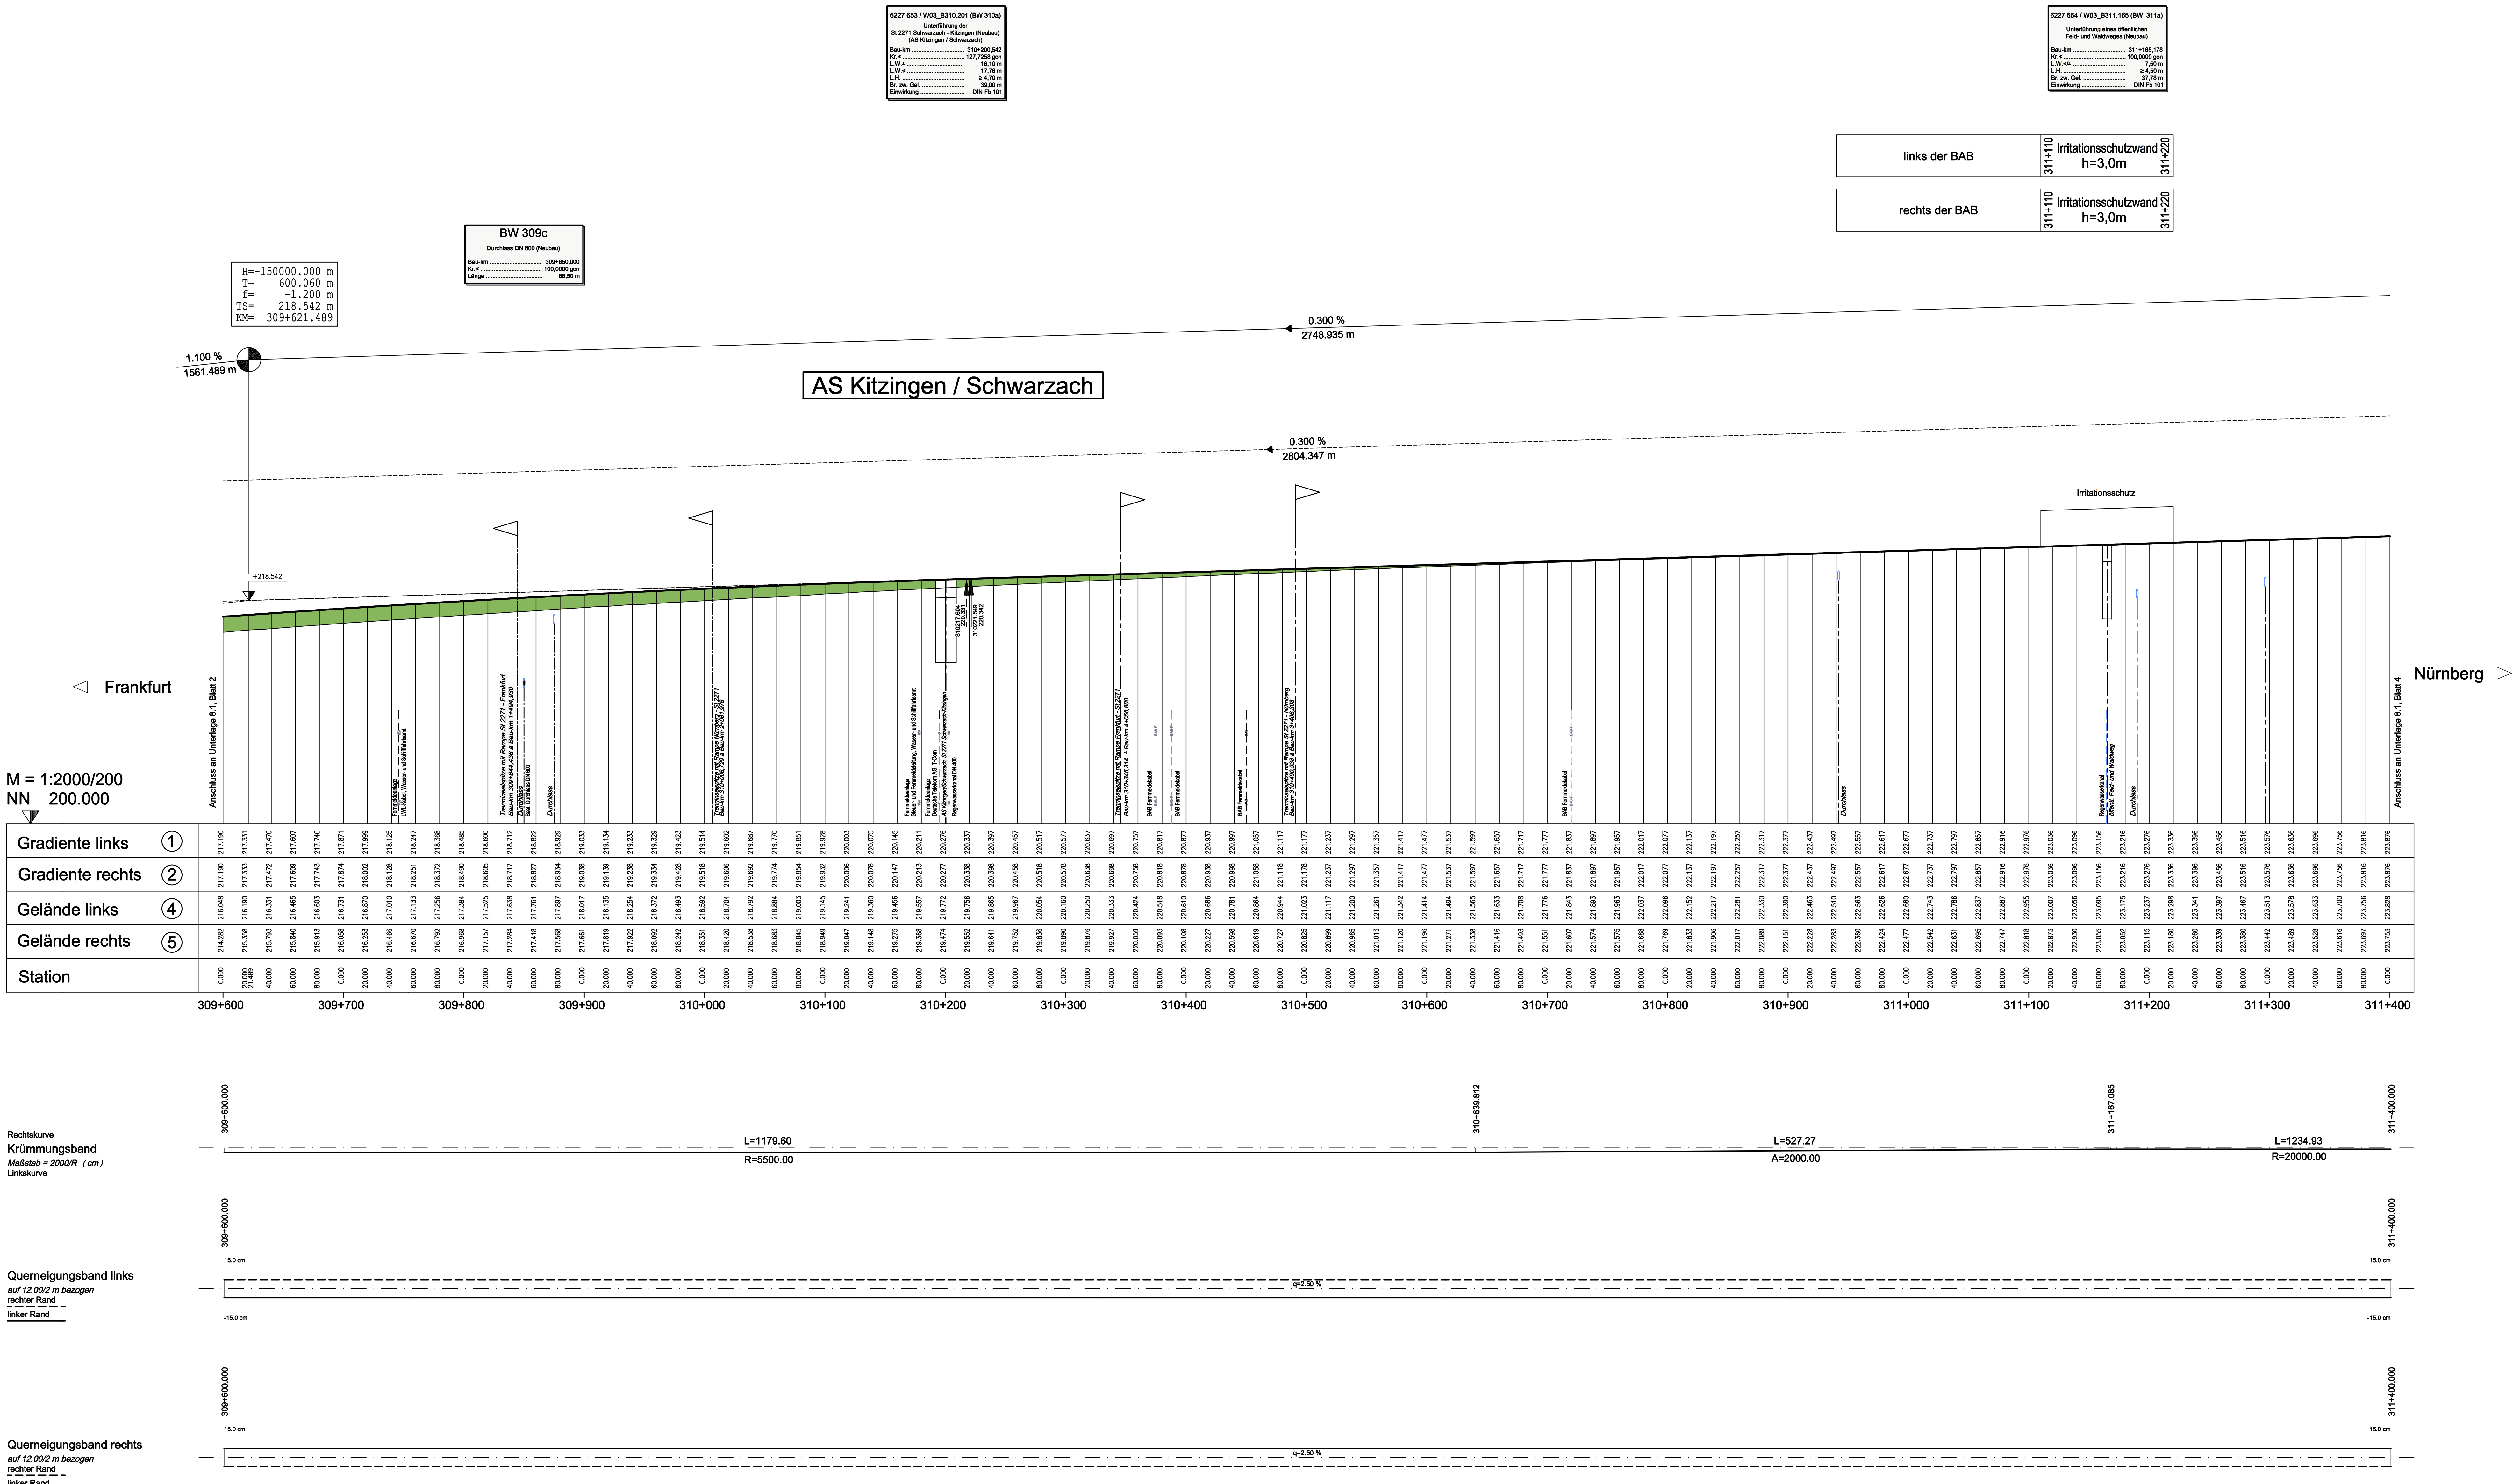

Nr.	Art der Änderung	Datum	Name

Entwurfsbearbeitung:		Datum	Zeichen
	Hyder Consulting GmbH	22.06.2011	bdc
	Deutschland	22.06.2011	bdc
	90402 Nürnberg	22.06.2011	was
	Tel.: (0911) 2 06 30-0		
Fax: (0911) 2 06 30-30			
www.hyderconsulting.de			
Nürnberg, den 22.06.2011			

Freistaat Bayern		Untertage	B.1
Autobahndirektion Nordbayern			3
Planfeststellung		Datum	Zeichen
BAB A3 Frankfurt - Nürnberg	bearbeitet	Gz: 4122	April 2011
	gezeichnet	Gz: 412	April 2011
	geprüft	Gz: 412	April 2011
östlich Mainbrücke Dettelbach - westlich AS Wiesentheid		Höhenplan	
6-streifiger Ausbau von Bau-km: 306+200 bis Bau-km 318+582,953		Bau-km 309+600 bis Bau-km 311+400	
Maßstab: 1 : 2.000/200			
Aufgebat: Nürnberg, den 29.07.2011			
Autobahndirektion Nordbayern			
Projekt: 00000001		Datei: 06_L_310Höhenplan Blatt 3.dwg	