



Diese(n) Unterlage(n) hat/haben durch eine komplette Überprüfung des Erhebungs- und Berechnungsstandes bestätigt worden, als für die auf dem Plan befindlichen Ausgewiesen ist.

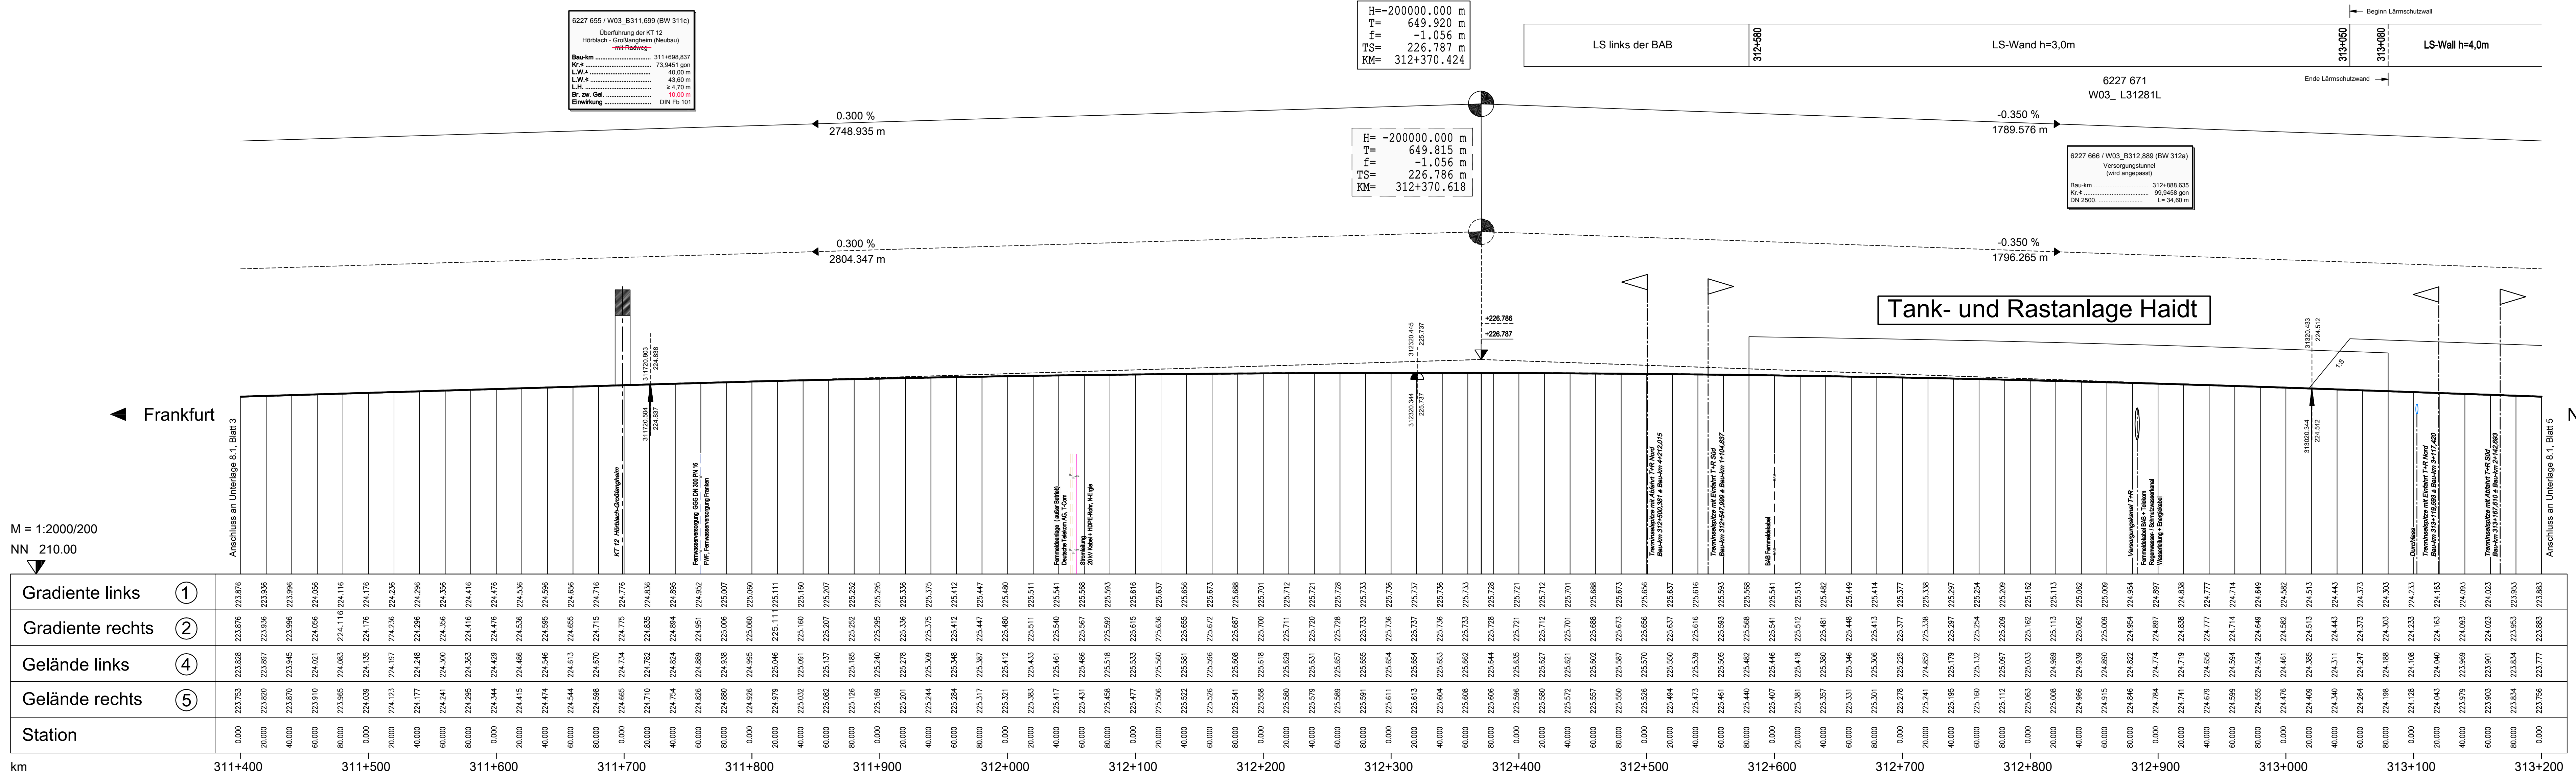

Zeichenerklärung

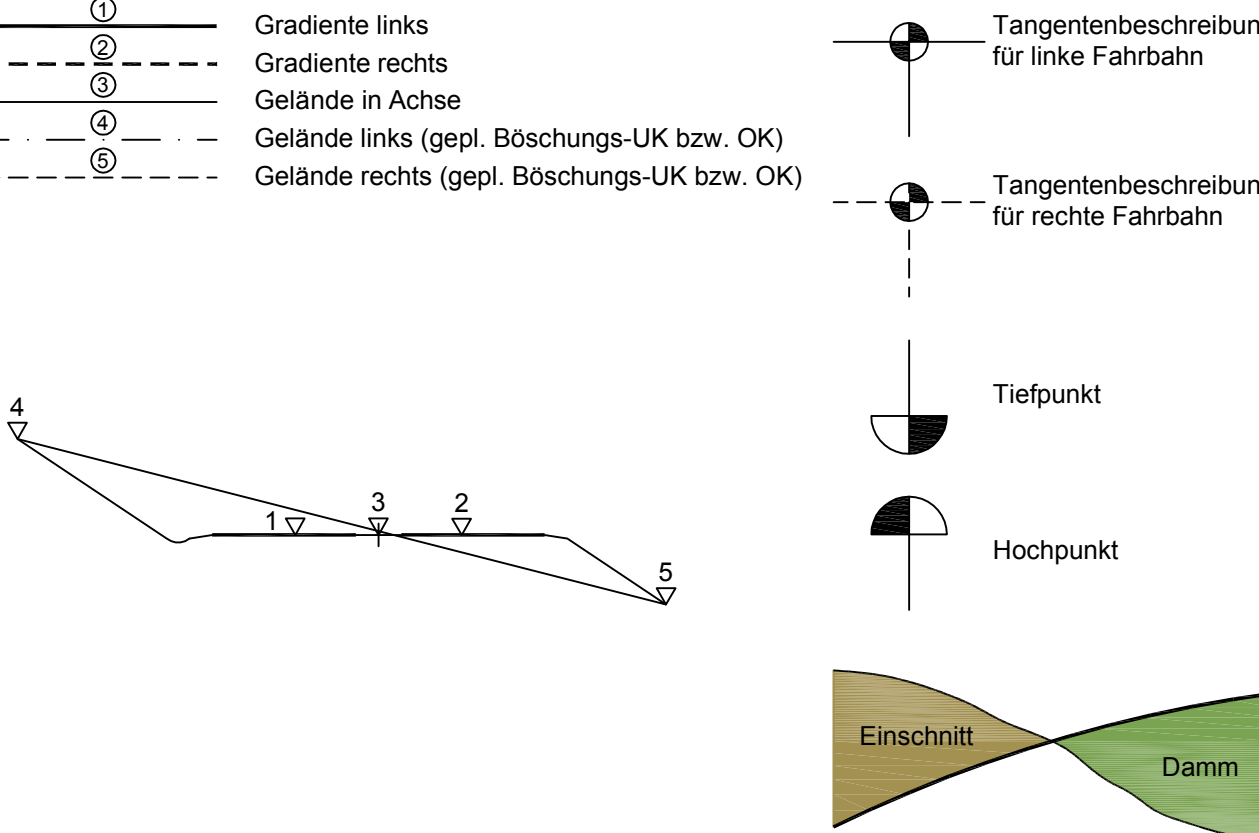

Planänderung vom 07.11.2014 ersetzt Unterlage 8.1 Blatt 4

Nr.	Art der Änderung	Datum	Name
1	Überführung der KT 12 ohne Radweg	21.03.14	Köder

Entwurfsbearbeitung:	Hyder Consulting GmbH Deutschland Königsgraben 11 90402 Nürnberg Tel.: (0911) 2 06 30-0 Fax: (0911) 2 06 30-30 www.hyderconsulting.de	Datum bearbeitet 07.02.2014 gezeichnet 07.02.2014 geprüft 07.02.2014	Zeichen Köder
----------------------	---	---	------------------

Freistaat Bayern Autobahndirektion Nordbayern Fischertstraße 15, 90402 Nürnberg Tel.: (0911) 602-101, Fax: (0911) 602-105, E-Mail: poststelle@dnbb.bayern.de	Unterlage Blatt Nr. 4E Datum Zeichen
Planfeststellung BAB A3 Frankfurt - Nürnberg östlich Mainbrücke Dettelbach - westlich AS Wiesentheid 6-streifiger Ausbau von Bau-km 308+200 bis Bau-km 318+582,953 Aufgestellt: Nürnberg, den 20.07.2011 / 07.11.2014 Autobahndirektion Nordbayern Köder, Baumeister	bearbeitet Gz. gezeichnet Gz. 412 geprüft Gz. Höhenplan Bau-km 311+400 bis Bau-km 313+200 Maßstab 1 : 2.000/200
Projekt: D0000231	Datum: 08.11.2014