
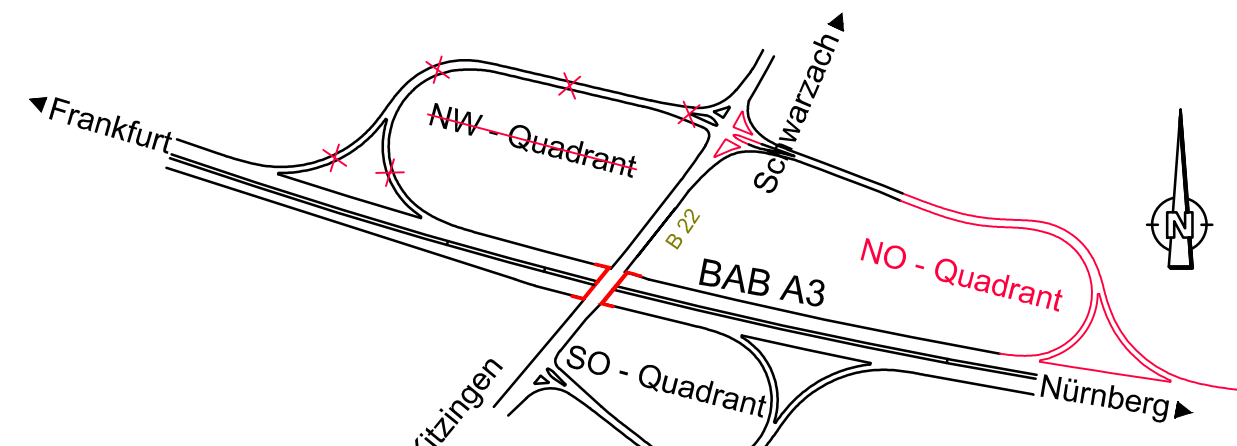
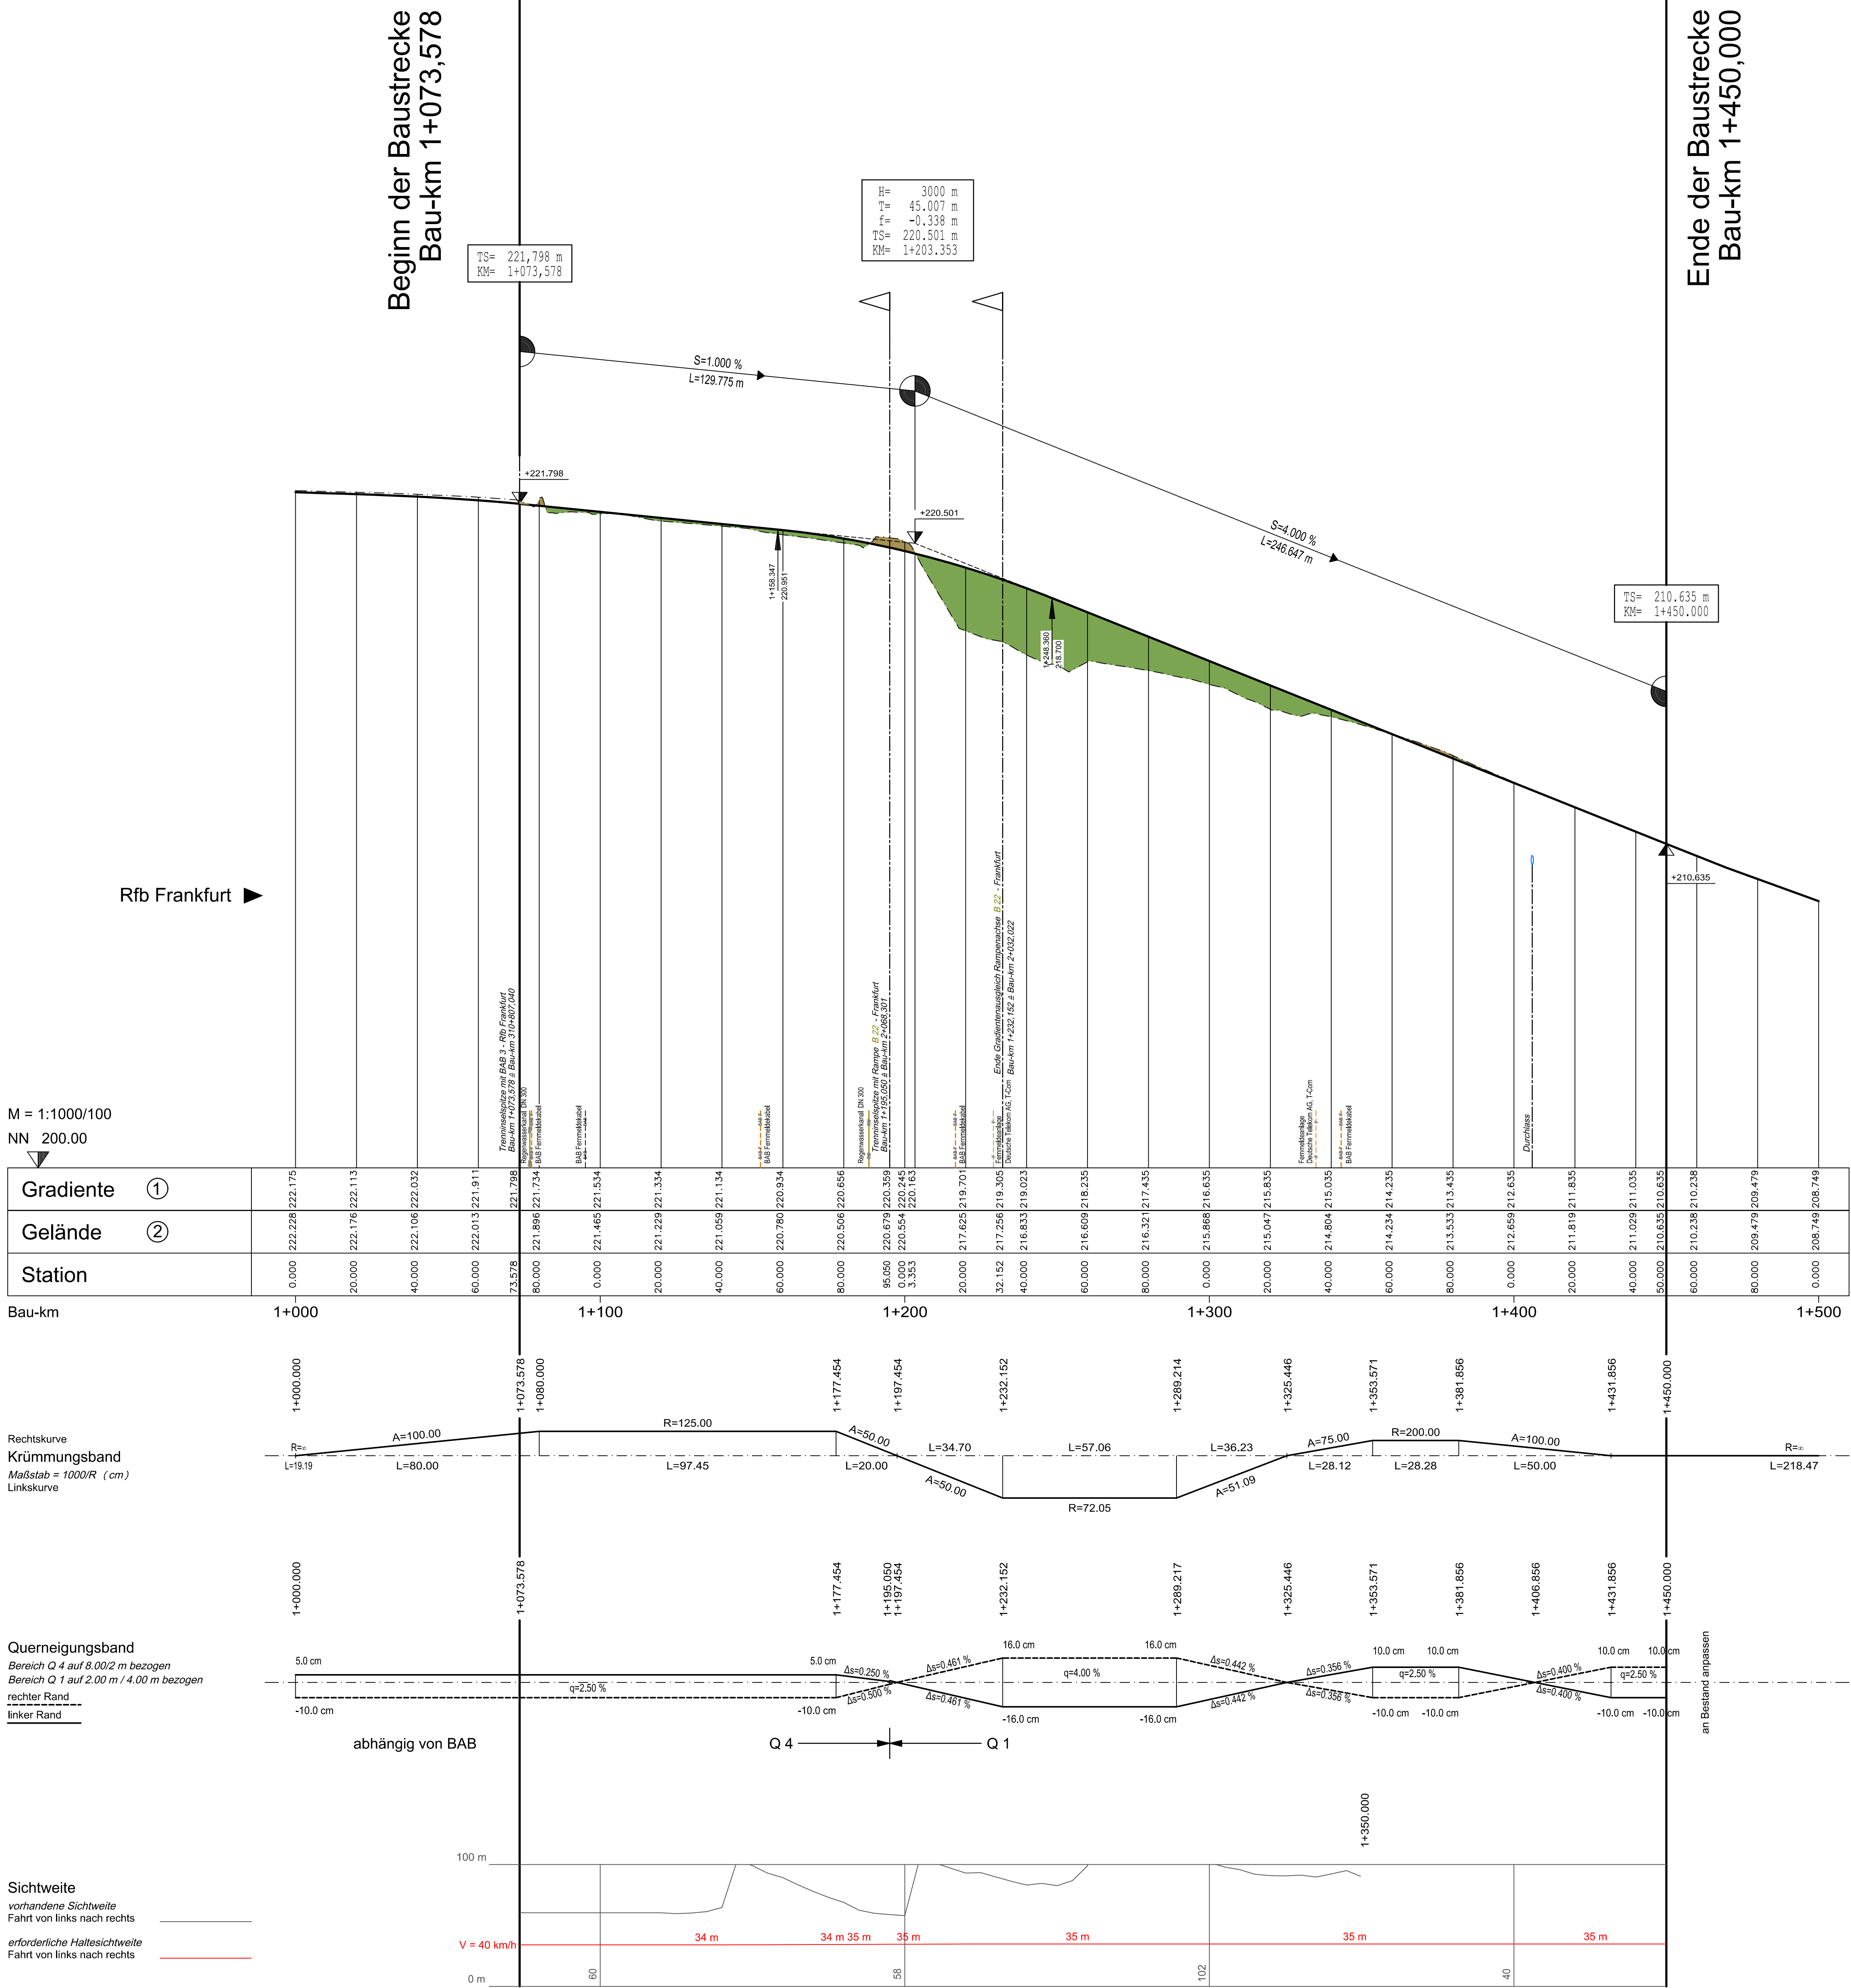


Zeichenerklärung

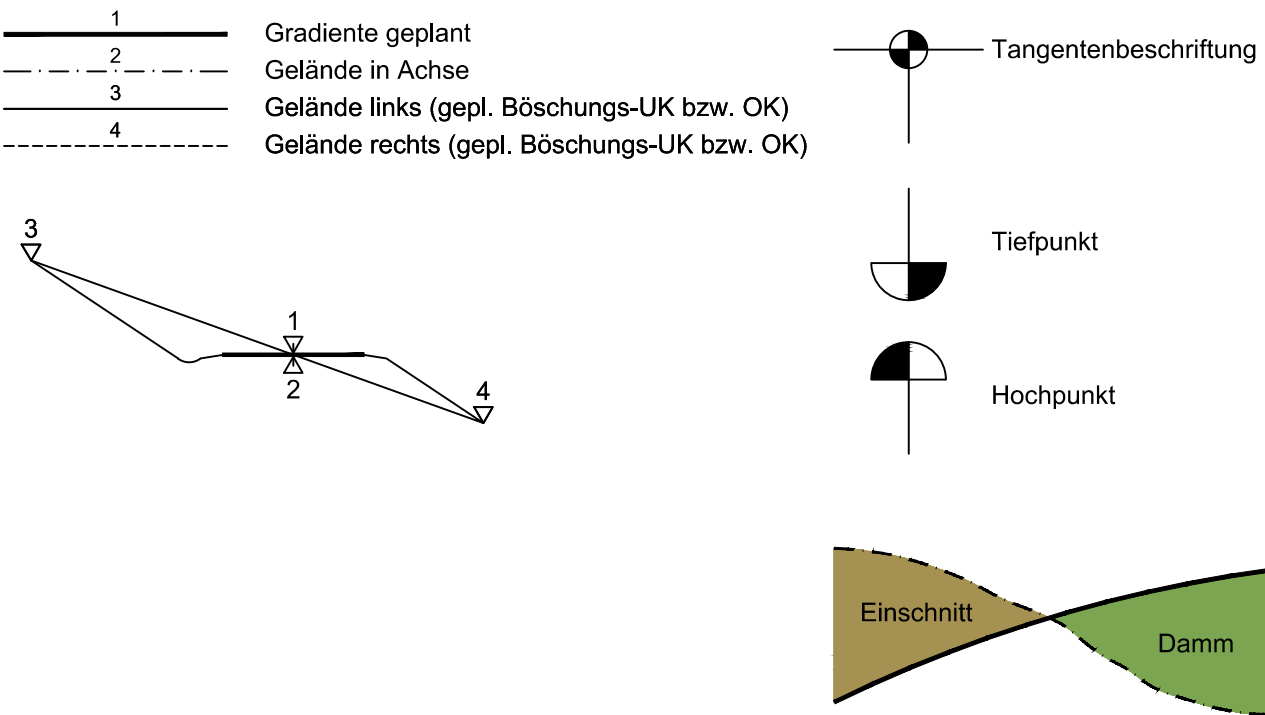

Nr.	Art der Änderung	Datum	Name
1	Lage und Höhe der AS Kitzingen / Schwarzach	21.03.14	Köder
3	Umstufung St 2271 zu B22	26.07.16	Ernst

Entwurfsbearbeitung:		Datum	Zeichen
bearbeitet	26.07.2016	erc	
gezeichnet	26.07.2016	was	
geprüft	26.07.2016	lis	
München, den 26.07.2016			

Freistaat Bayern Autobahndirektion Nordbayern		Unterlage	8.2
Blatt Nr.		1EEE	
Datum		Zeichen	
Planfeststellung		bearbeitet	Gz:
BAB A3 Frankfurt - Nürnberg		gezeichnet	Gz:
östlich Mainbrücke Dettelbach - westlich AS Wiesentheid		Gz: 412	Juli 2016 Lösch
6-streifiger Ausbau von Bau-km 306+200 bis Bau-km 318+582,953		geprüft	Gz:
Höhenplan			
AS Kitzingen / Schwarzach			
NO-NW-Quadrant Rampe Nürnberg - B 22			
Maßstab 1: 1.000 / 100			
Aufgestellt: Nürnberg, den 29.07.2011 / 07.11.2014 / 26.07.2016 Autobahndirektion Nordbayern			
Kaiser, Baudirektor			
Projekt: DD000231		Datei: 0E_2-1 Höhenplan AS KT Nord-Ost Rampe.glt	