

Beginn der Baustrecke
Bau-km 1+000,000

Ende der Baustrecke
Bau-km 1+494,930

TS= 205.408 m
KM= 1+000.000

H= +1600.000 m
T= 52.000 m
f= 0.845 m
TS= 203.831 m
KM= 1+063.091

S=2.500 %
L=63.083 m

H= -3000.000 m
T= 58.500 m
f= -0.570 m
TS= 218.354 m
KM= 1+426.179

TS= 218.423 m
KM= 1+494.930

S=0.100 %
L=68.751 m

S=4.000 %
L=363.088 m

St 2271


Rfb. Frankfurt

M = 1:1000/100
NN 190.00



Gradiente ①	205.583 205.583	204.933	204.669	204.656 204.676	204.892	205.378	206.107	206.907	207.707	208.507	209.307	210.107	210.907	211.707	212.507	213.307	214.107	214.907	215.677 215.677	216.422 216.422	216.884	217.133	217.651	217.794	218.035	218.287	218.404	218.423 218.423	218.390	218.319	218.217	218.107
Gelände ②	205.544 205.513	198.536	198.725	198.514	197.893	197.405	197.137	196.850	196.545	195.946	195.452	195.361	195.255	195.207	195.552	196.522	198.731	201.454	204.493 204.422	207.684	210.443	212.361	212.361	214.236	215.087	216.559	217.446	217.385	217.286	217.171	217.061 217.051	216.887
Station	95.500 20.000	20.000	40.000	60.000 63.091	80.000	0.000	20.000	40.000	60.000	80.000	0.000	20.000	40.000	60.000	80.000	0.000	20.000	40.000	58.240 80.000	80.000	0.000	20.000	26.179	40.000	60.000	80.000	94.930 0.000	20.000	40.000	60.000	78.481 80.000	89.079
Bau-km	1+000					1+100					1+200					1+300						1+400						1+500				

Rechtskurve
Krümmungsband
Maßstab = 1000/R (cm)
Linkskurve

Querneigungsband
Bereich Q 4 auf 8.00/2 m bezogen
Bereich Q 1 auf 2.00 m / 4.00 m bezogen
rechter Rand
linker Rand

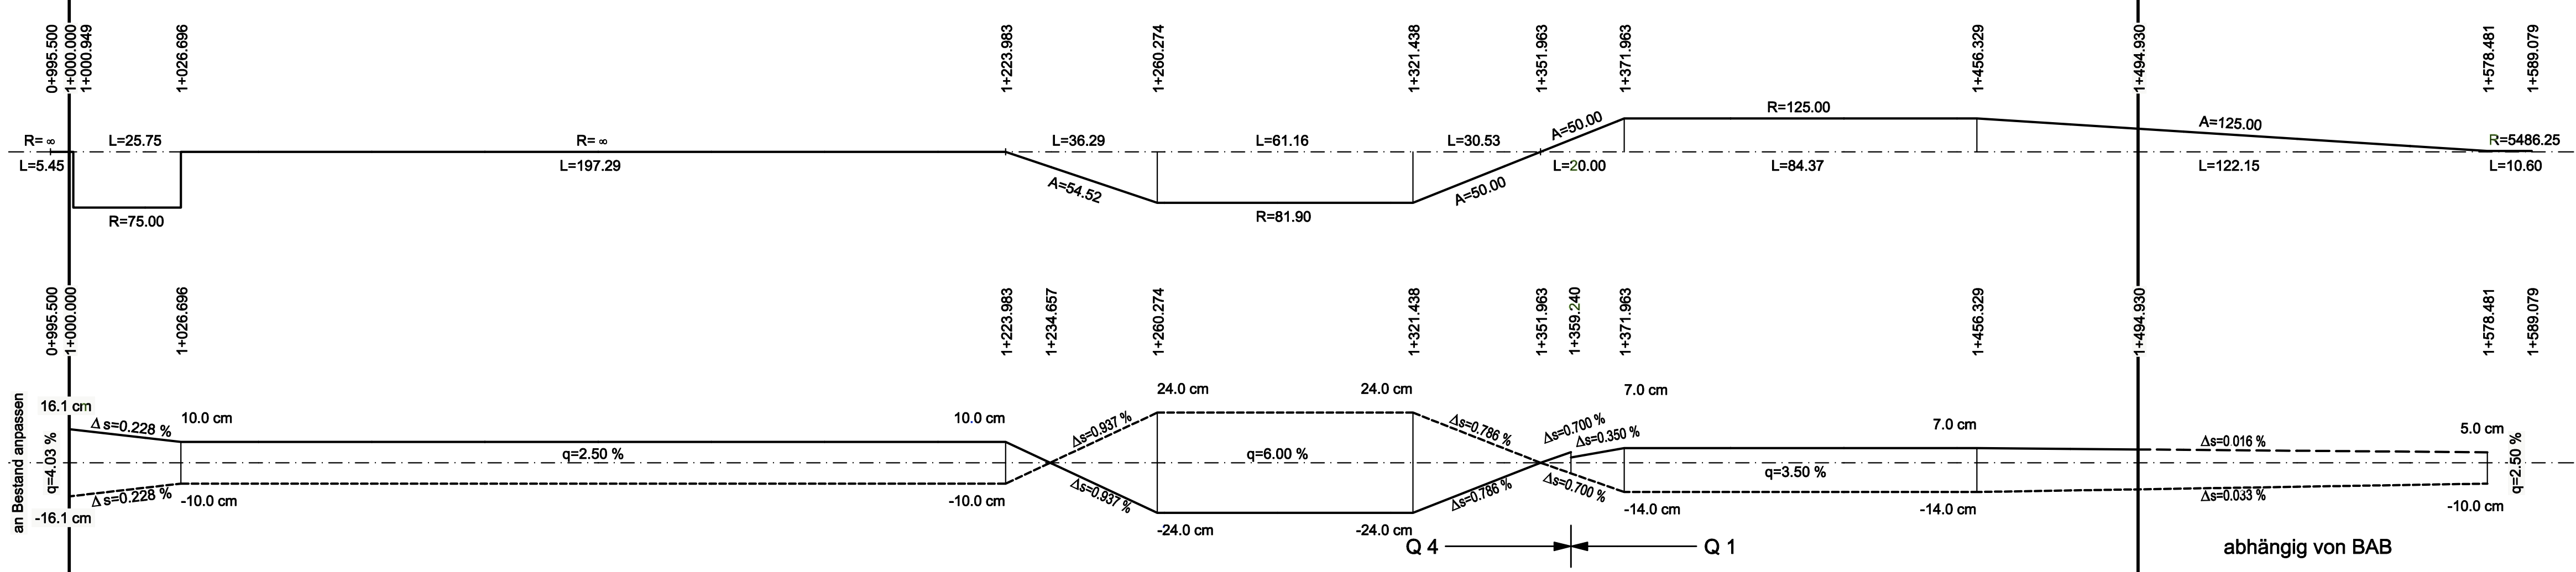

Zeichenerklärung

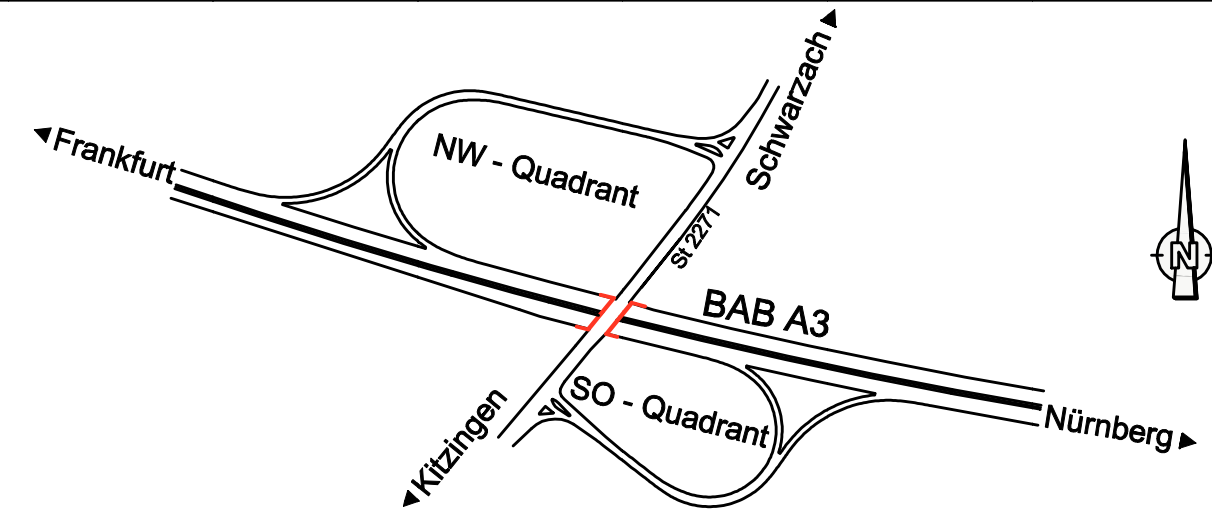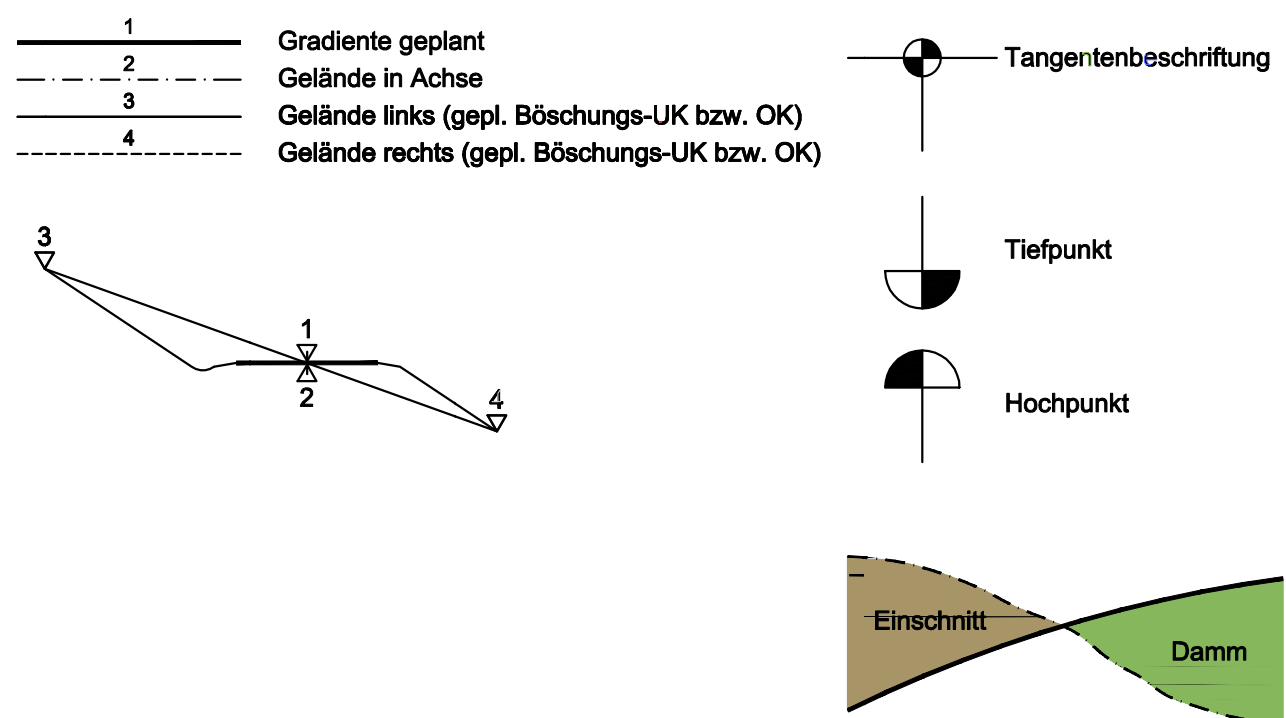

Nr.	Art der Änderung	Datum	Name

Entwurfsbearbeitung:




Hyder Consulting GmbH
Deutschland
Königsgraben 11
90402 Nürnberg
Tel.: (0911) 2 06 30-0
Fax: (0911) 2 06 30-30
www.hyderconsulting.de

Datum Zeichen

bearbeitet	22.06.2011	büx
gezeichnet	22.06.2011	büx
geprüft	22.06.2011	wag

Nürnberg, den 22.06.2011

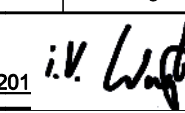


Freistaat Bayern
Autobahndirektion Nordbayern

Flächenhöfstr. 6a 95 80-02 Nürnberg
TEL. 091148621-0, FAX 091148621-456, E-MAIL: poststelle@abdn.bayern.de



Unterlage	8.2
Blatt Nr.	1
Datum	Zeichen

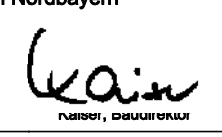Planfeststellung	bearbeitet Gz: 4122	April 2011	Bittel
BAB A3 Frankfurt - Nürnberg	gezeichnet Gz:		
	Gz: 412	April 2011	Zeller
östlich Mainbrücke Dettelbach - westlich AS Wiesentheid	geprüft Gz:		
	Gz:		
Höhenplan AS Kitzingen / Schwarzbach NW-Quadrant Rampe St 2271 - Frankfurt Maßstab 1: 1.000 / 100			
Aufgestellt: Nürnberg, den 29.07.2011 Autobahndirektion Nordbayern 			
Projekt: 00000231		Datei: BE_3-1 Höhenplan AS KT Nord-West Rampe.plt	