


Zeichenerklärung


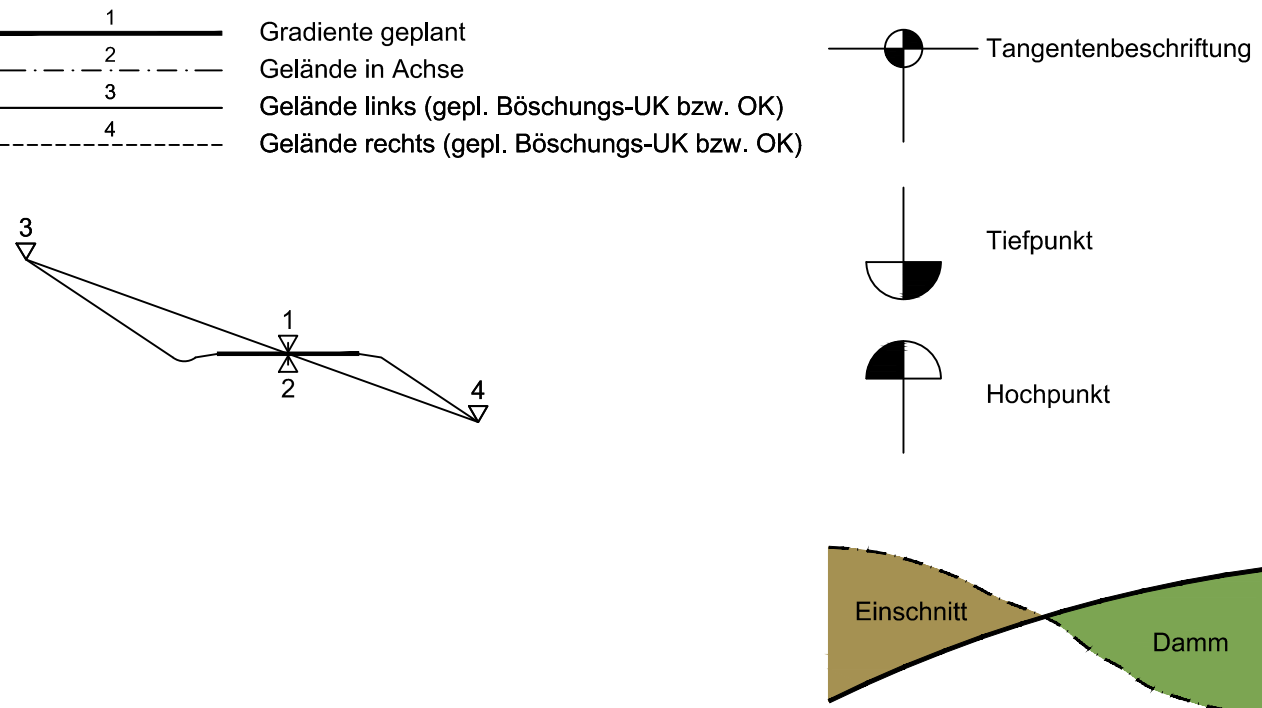


Beginn der Baustrecke
Bau-km 2+032,022

Ende der Baustrecke
Bau-km 2+166,676


M = 1:1000/100
NN 200.00

Gradiente	①	
Gelände	②	
Station		

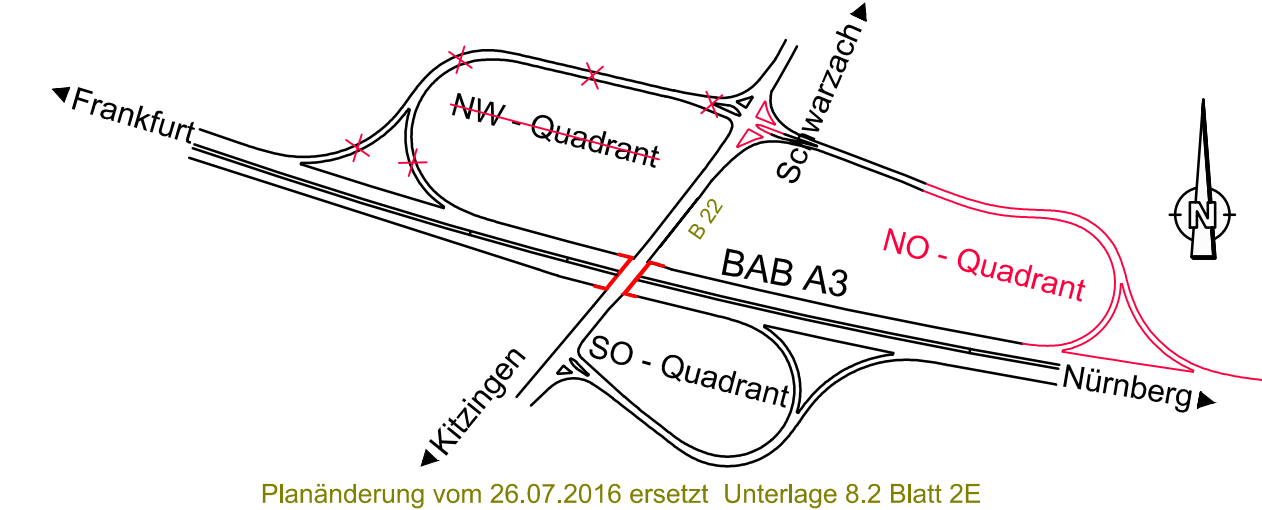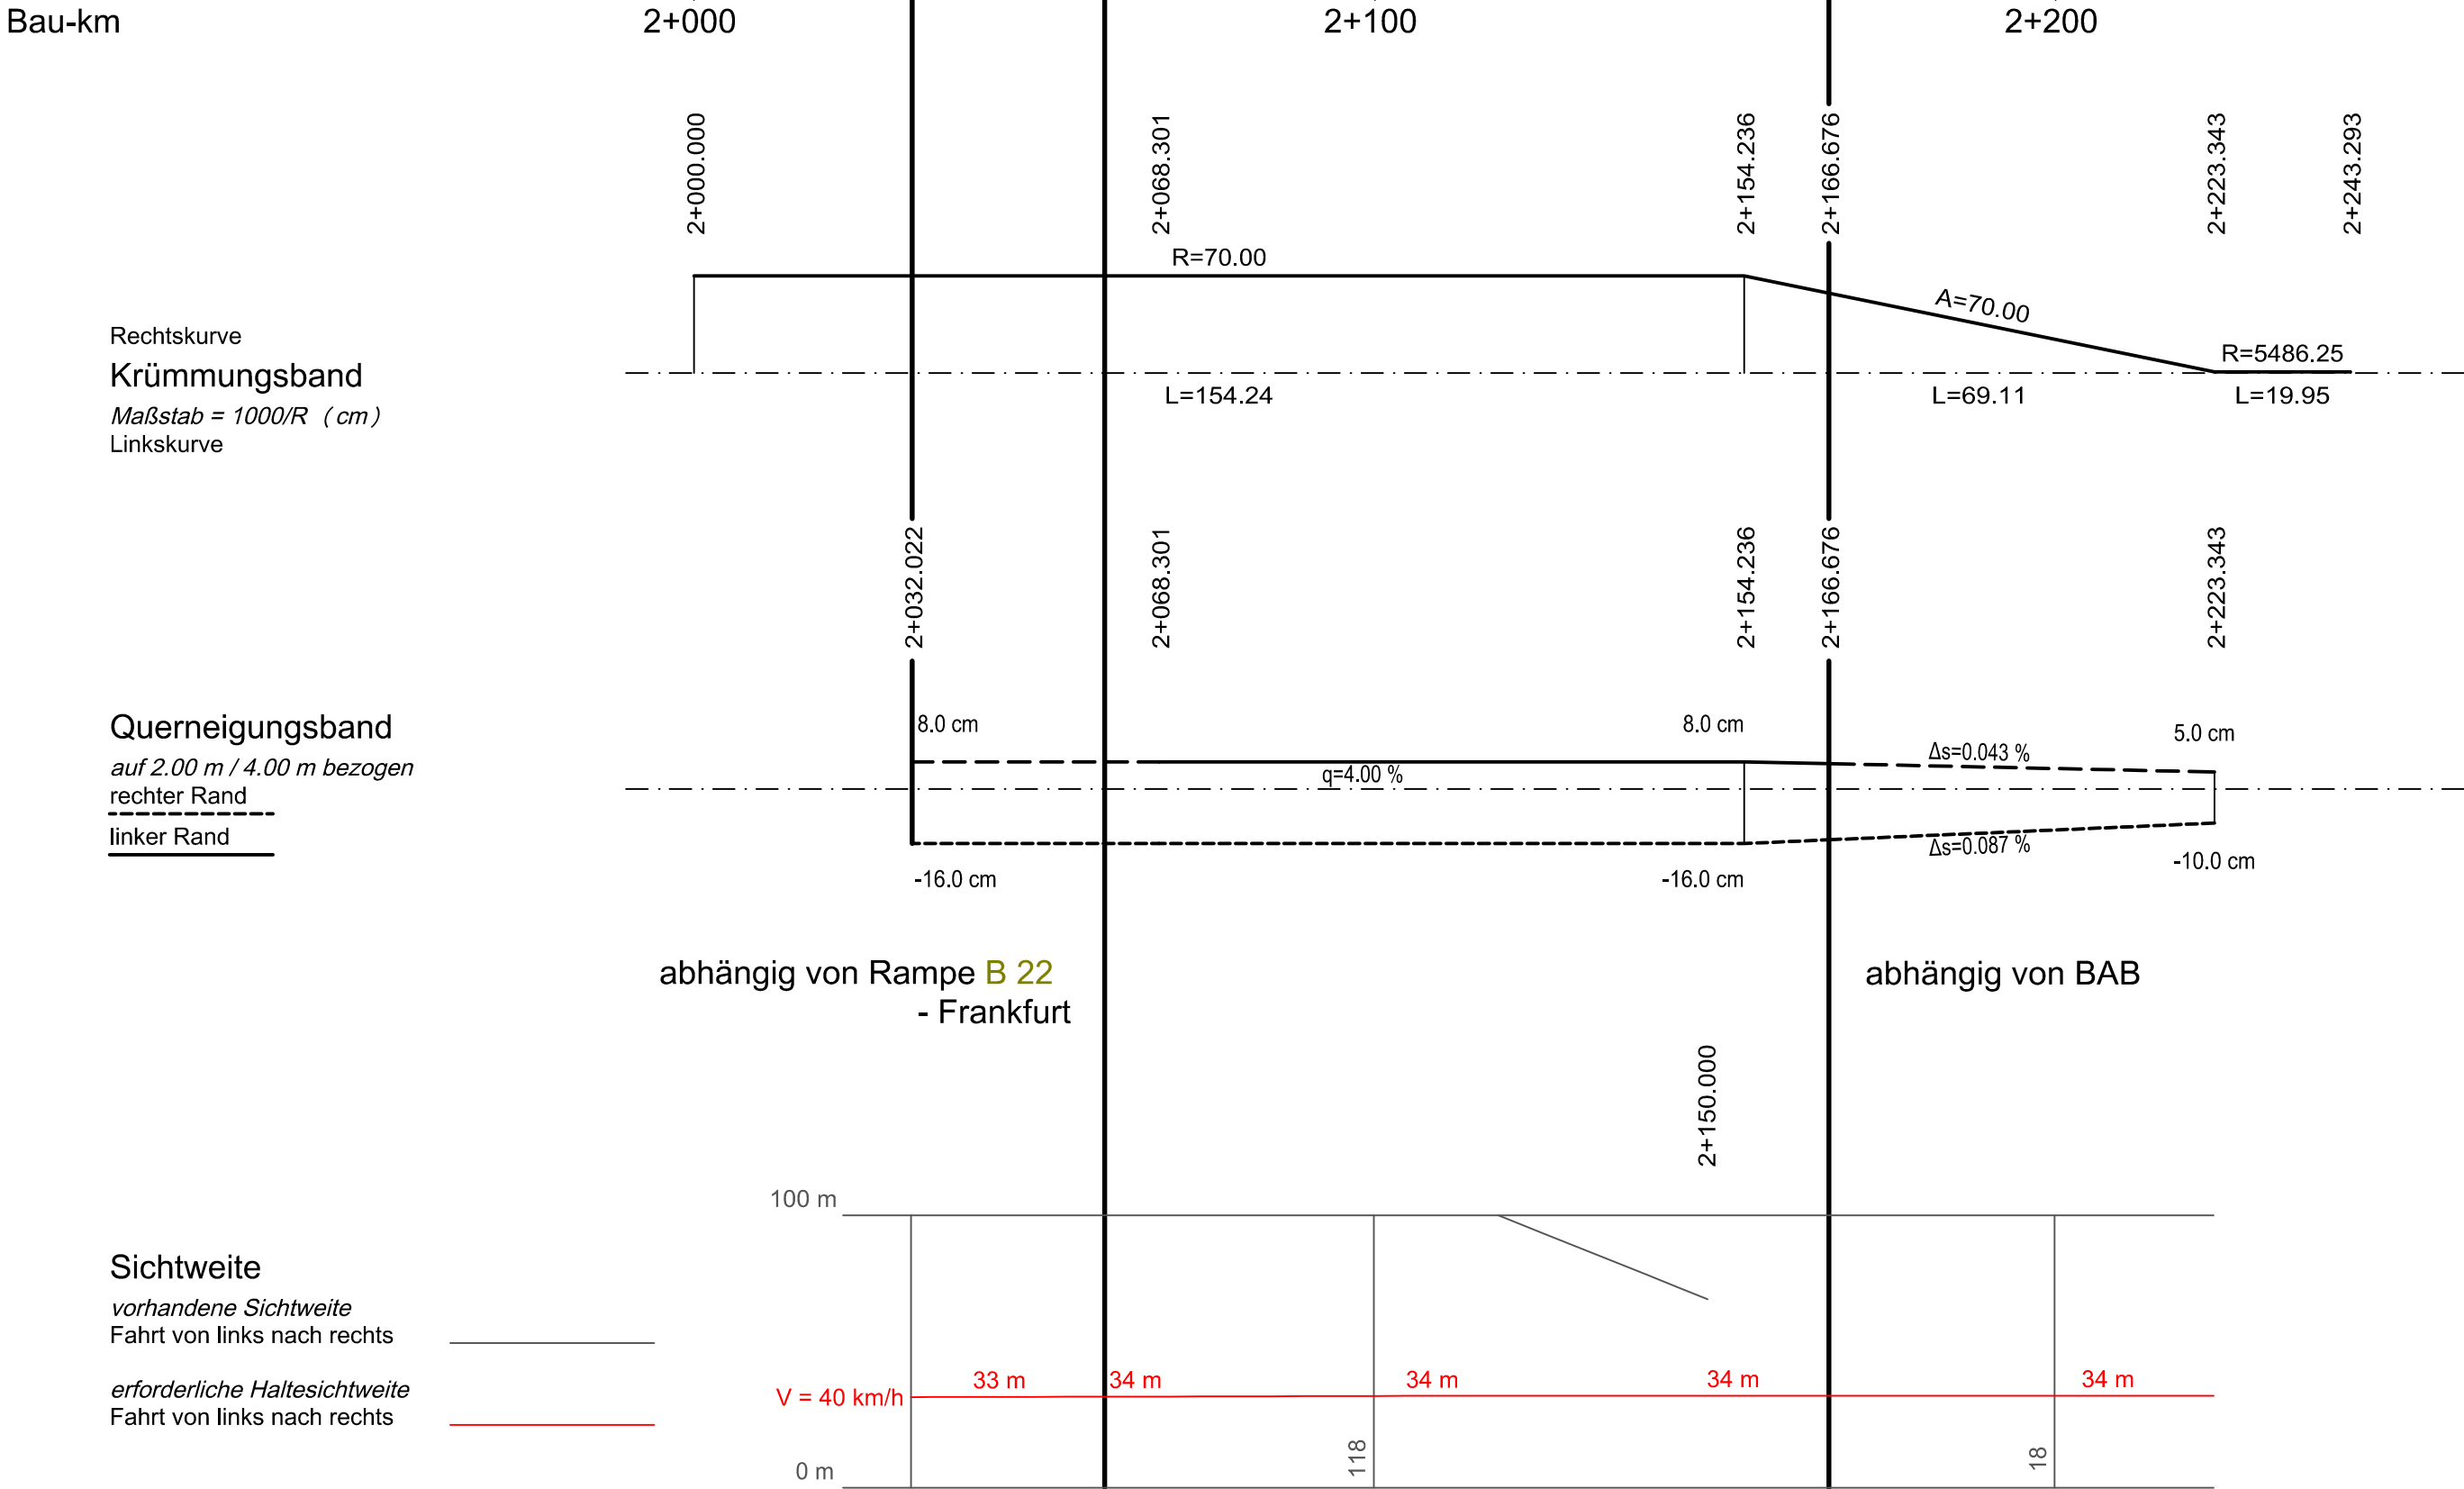

Nr.	Art der Änderung	Datum	Name
1	Lage und Höhe der AS Kitzingen / Schwarzach	21.03.14	Köder
3	Umstufung St 2271 zu B22	26.07.16	Ernst

Entwurfsbearbeitung:	Datum	Zeichen
Wagner Ingenieure Beratende Ingenieure für Bauwesen	bearbeitet 26.07.2016	erc
	gezeichnet 26.07.2016	was
	geprüft 26.07.2016	lis
München, den 26.07.2016		

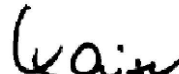Freistaat Bayern Autobahndirektion Nordbayern Flaschenhofstraße 55, 90402 Nürnberg TEL: 09114621-0, FAX 09114621-456, E-MAIL: poststelle@abdnrb.bayern.de				Unterlage 8.2	
		Blatt Nr.		2EEE	
		Datum		Zeichen	
Planfeststellung		bearbeitet	Gz:		
BAB A3 Frankfurt - Nürnberg östlich Mainbrücke Dettelbach - westlich AS Wiesenthaid 6-streifiger Ausbau von Bau-km 306+200 bis Bau-km 318+582,953		gezeichnet		Gz:	
		geprüft		Gz: 412	Juli 2016 Lösch
				Gz:	
		Höhenplan AS Kitzingen / Schwarzach NO-NW-Quadrant Rampe B 22 - Frankfurt			
		Maßstab 1 : 1.000 / 100			
Aufgestellt: Nürnberg, den 29.07.2011 / 07.11.2014 / 26.07.2016 Autobahndirektion Nordbayern  Kaiser, Bauleiter					
Projekt: DD000231		Datei: 08_2-2 Höhenplan AS KT Nord-Ost-Rampe.plt			