
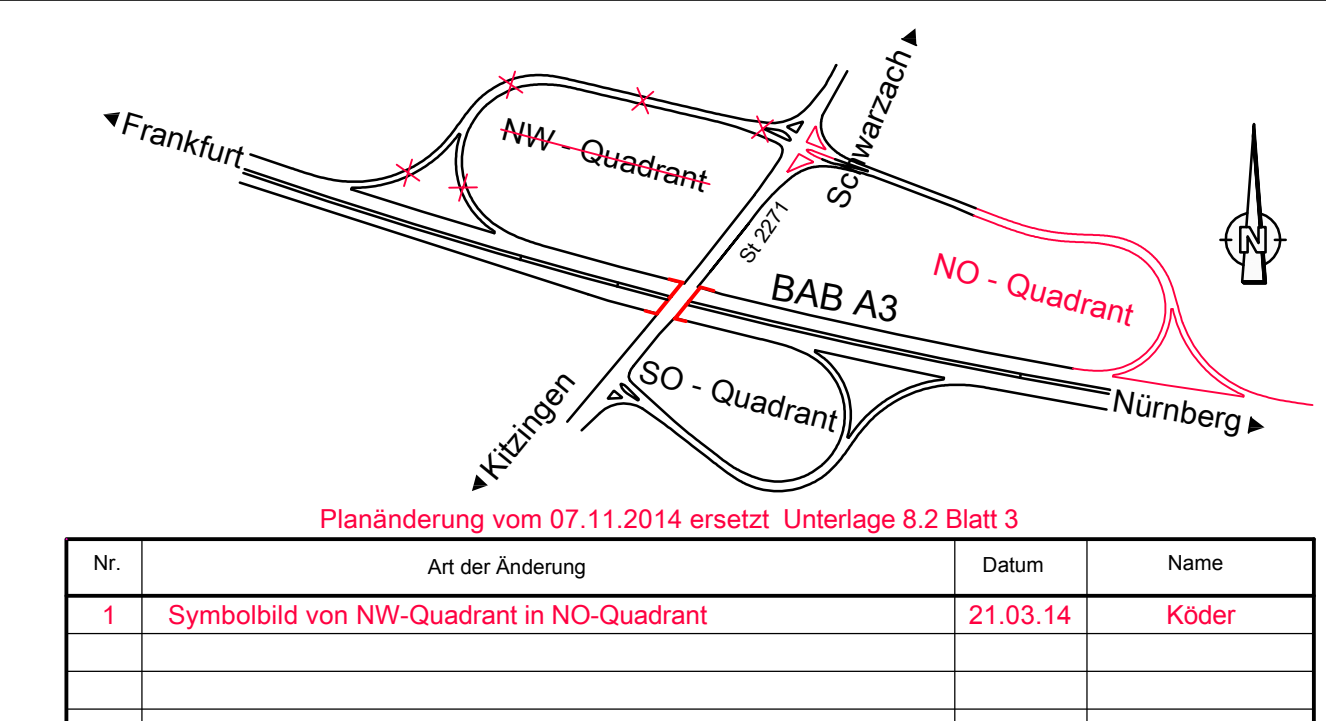
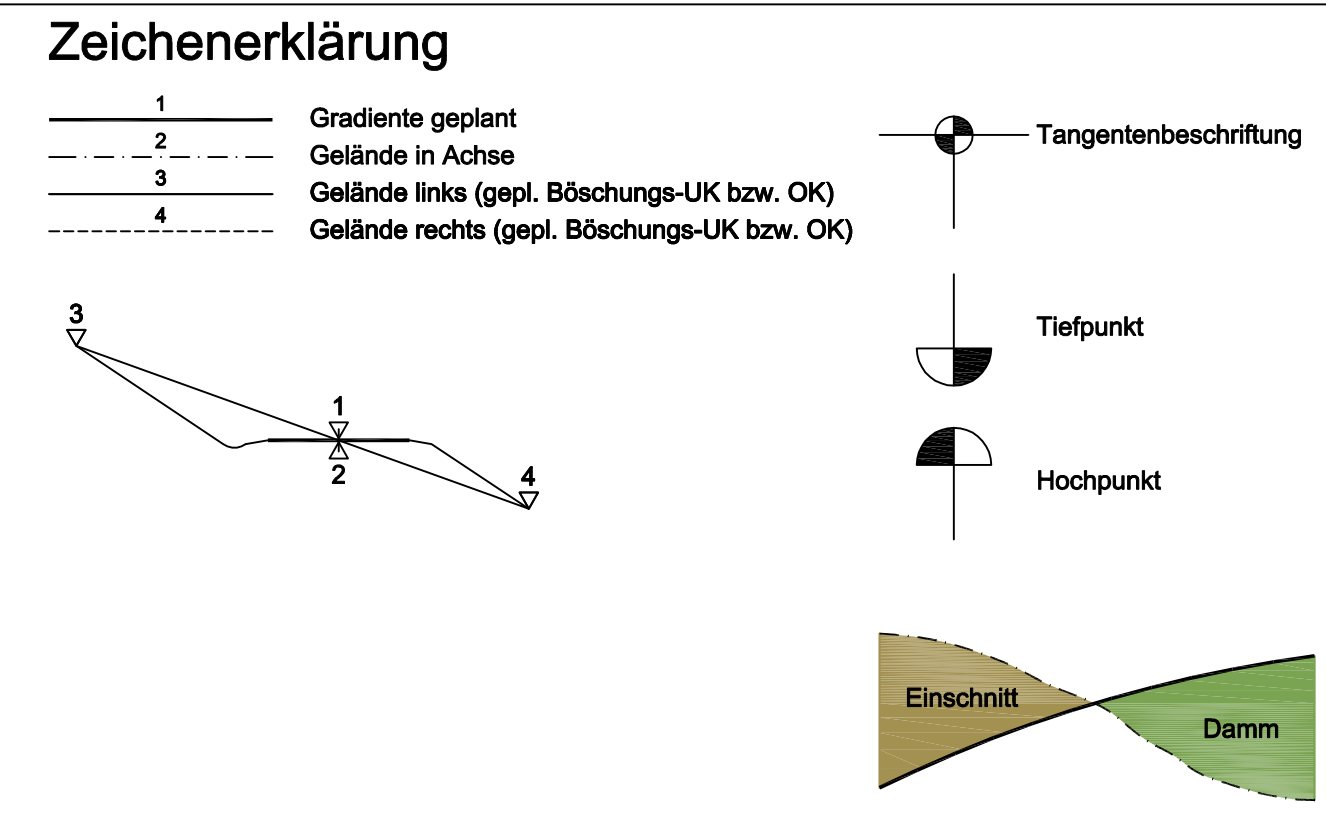
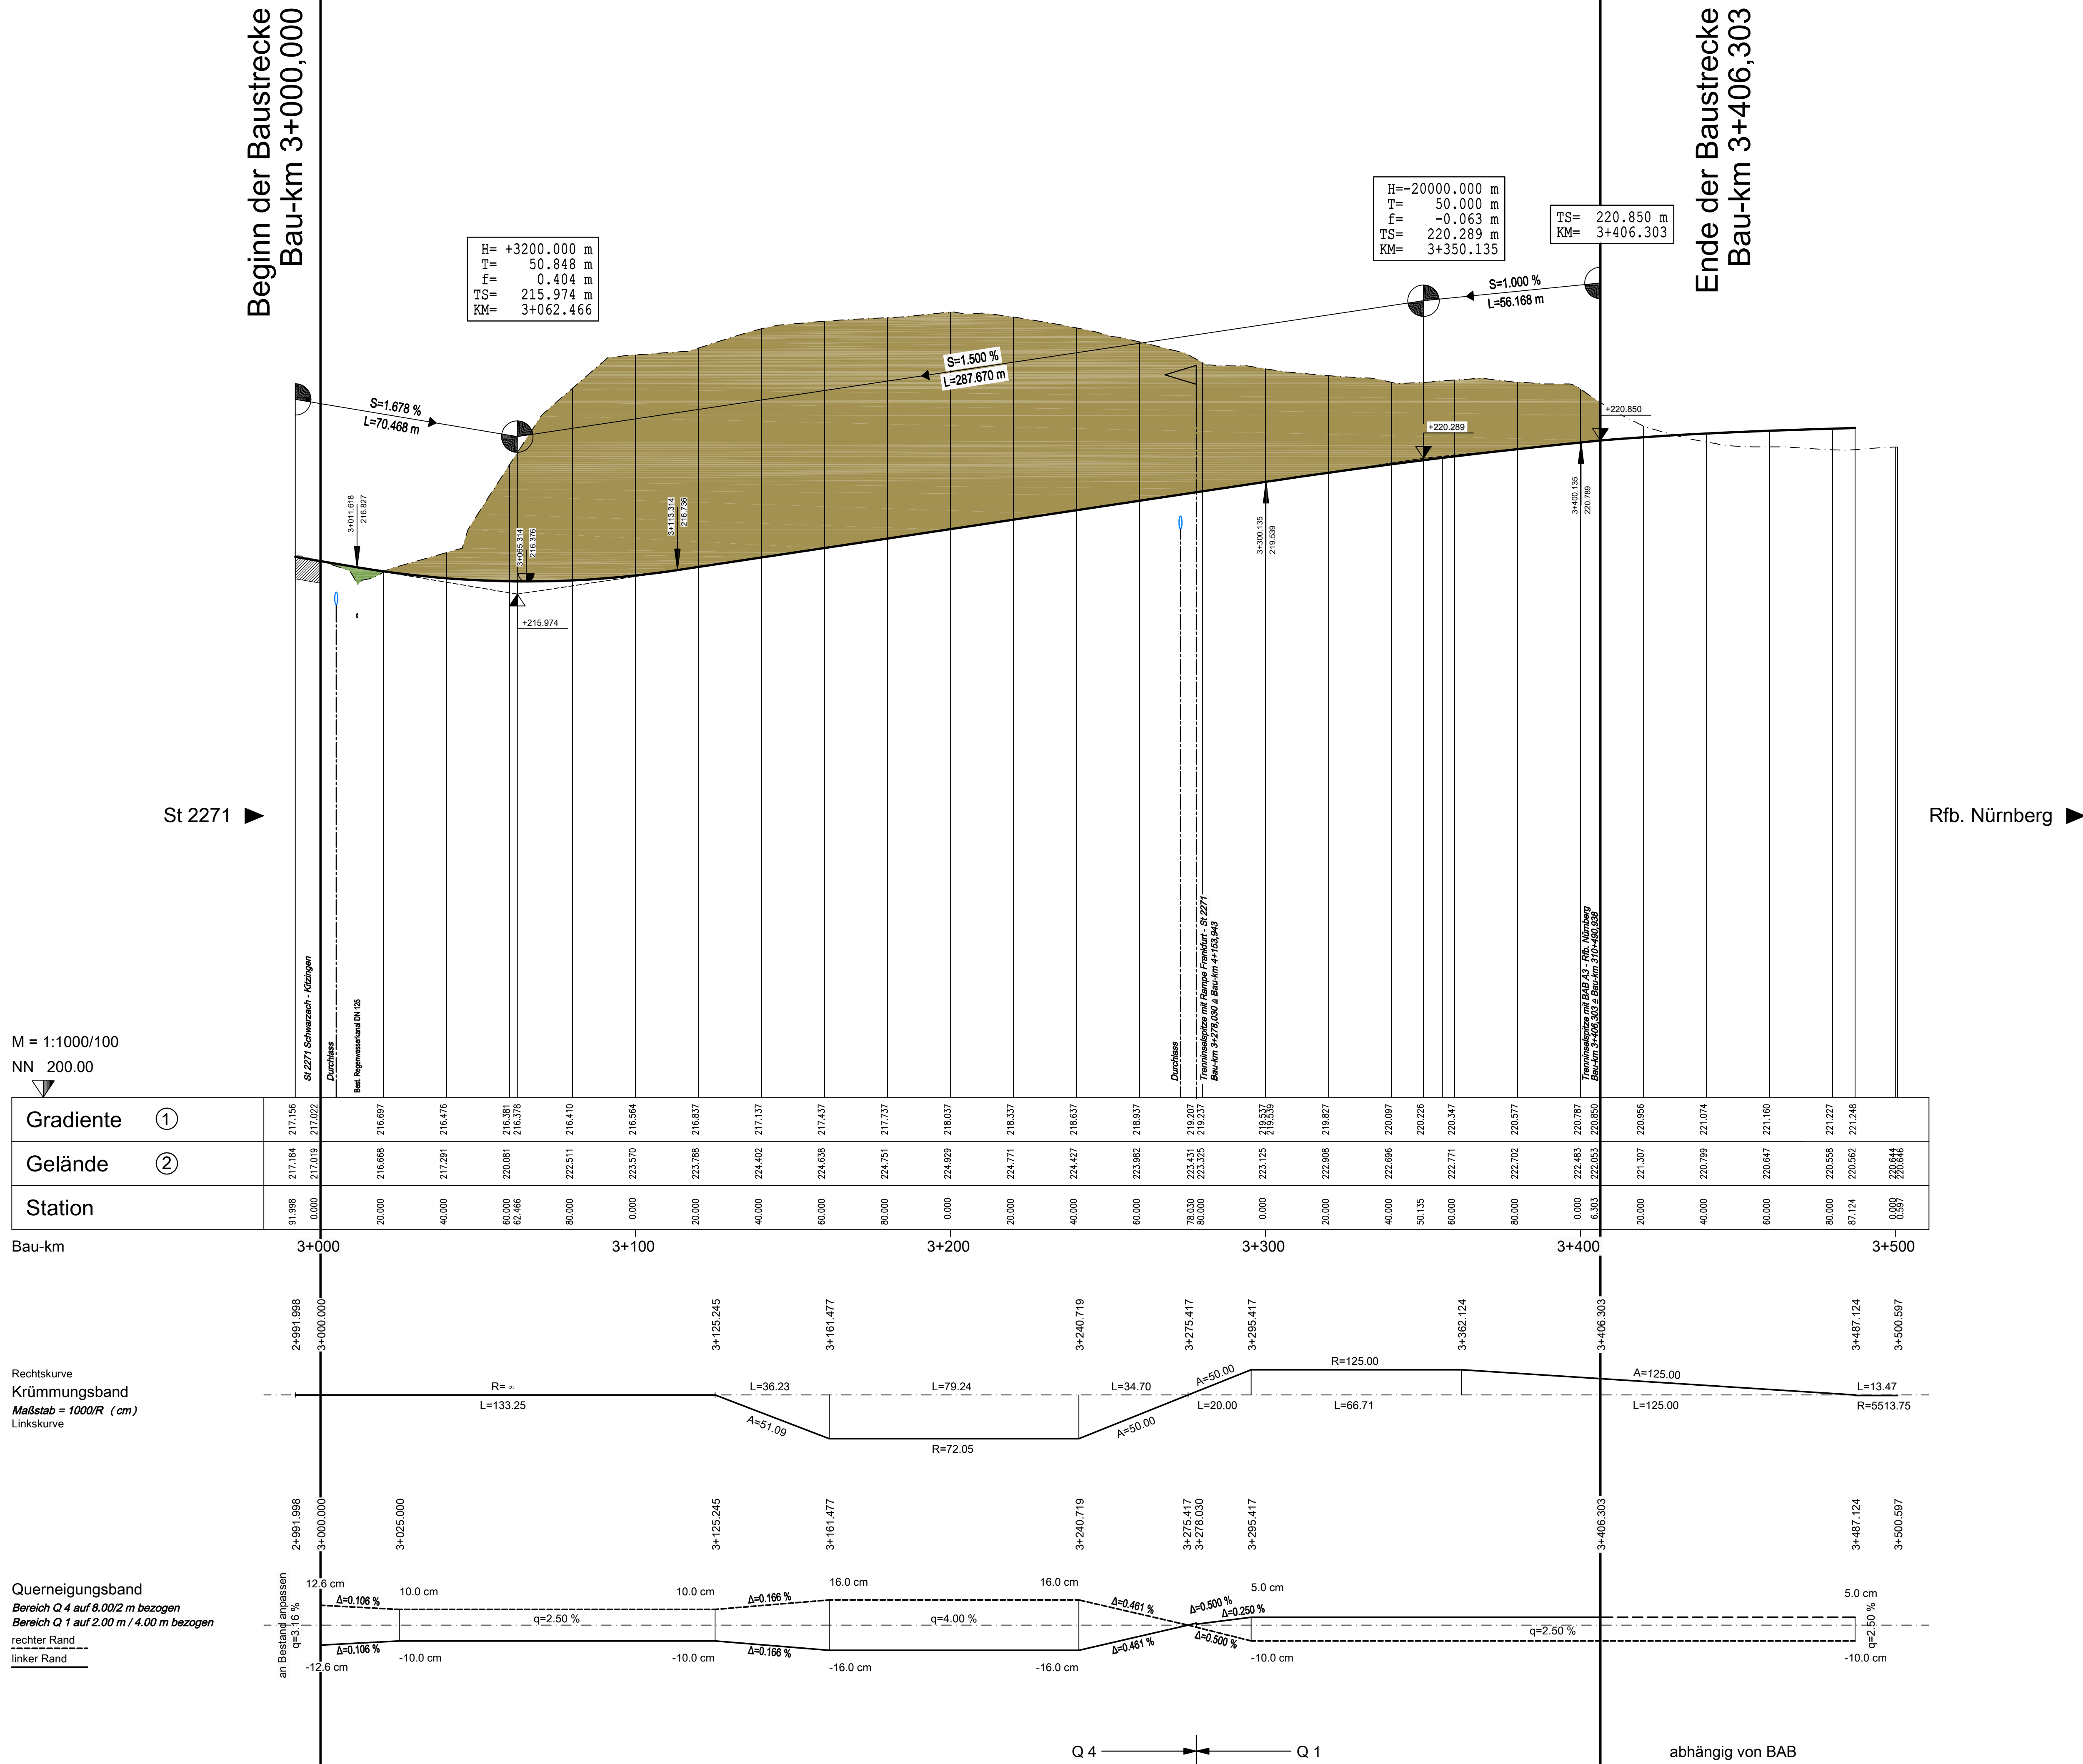


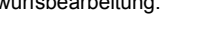

Entwurfsbearbeitung: 	Hyder Consulting GmbH Deutschland	Datum		Zeichen	
	Königsgraben 11	bearbeitet	07.02.2014	Ko	
	90402 Nürnberg	gezeichnet	07.02.2014	St	
	Tel.: (0911) 2 06 30-0	geprüft	07.02.2014		
	Fax: (0911) 2 06 30-30				
www.hyderconsulting.de		Nürnberg, den			

Freistaat Bayern Autobahndirektion Nordbayern Fischerhofstraße 55, 90452 Nürnberg TEL.: 09114621-01, FAX 09114621-456, E-MAIL: poststelle@abdnb.bayern.de				Unterlage Blatt Nr.		8.2 3E	
				Datum		Zeichen	
Planfeststellung				bearbeitet	Gz:		
BAB A3 Frankfurt - Nürnberg östlich Mainbrücke Dettelbach - westlich AS Wiesentheid 6-streifiger Ausbau von Bau-km 306+200 bis Bau-km 318+582,953				gezeichnet	Gz:		
				Gz:	412	Februar 2014	Bingel
				geprüft	Gz:		
				Höhenplan AS Kitzingen / Schwarzach SO-Quadrant Rampe St 2271 - Nürnberg			
				Maßstab 1: 1.000 / 100			
Aufgestellt: Nürnberg, den 29.07.2011 / 07.11.2014 Autobahndirektion Nordbayern  Kai-Innichen							
Projekt: D0000231				Datum: 08. 2+3 Höhenplan AS KT Süd-Ost-Rampe pt			