
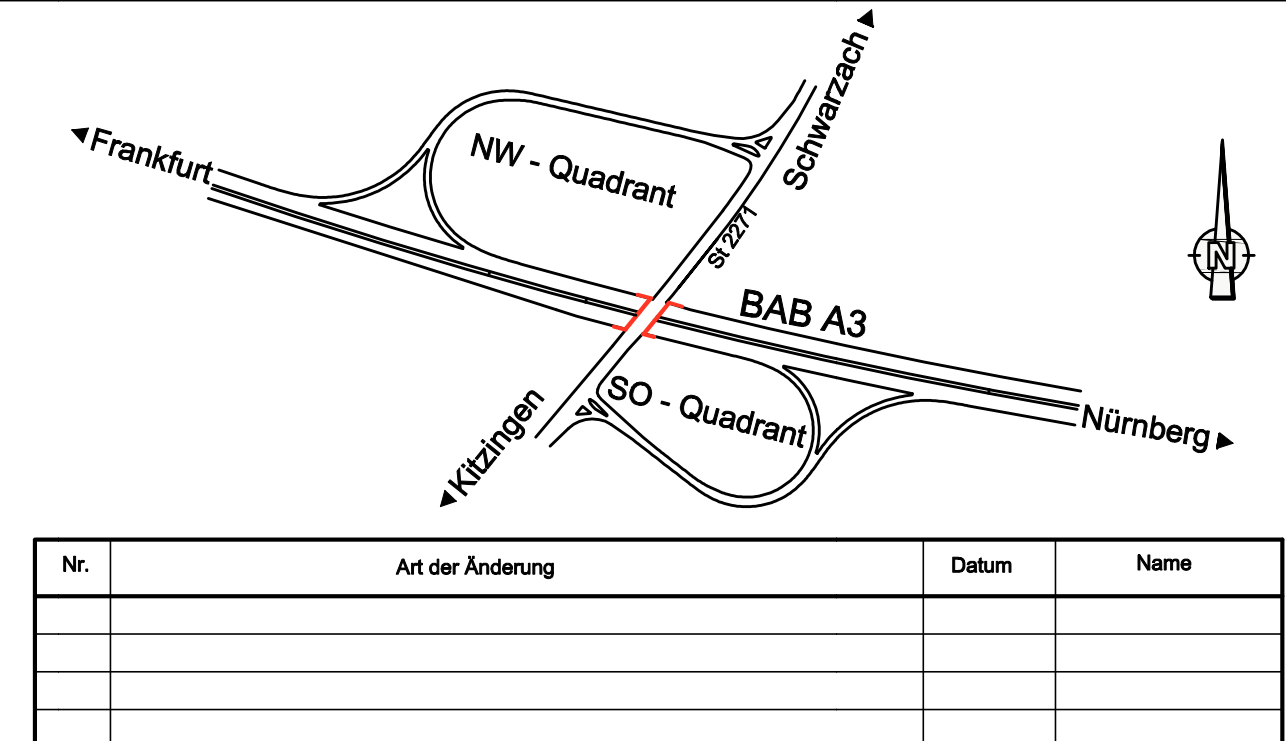
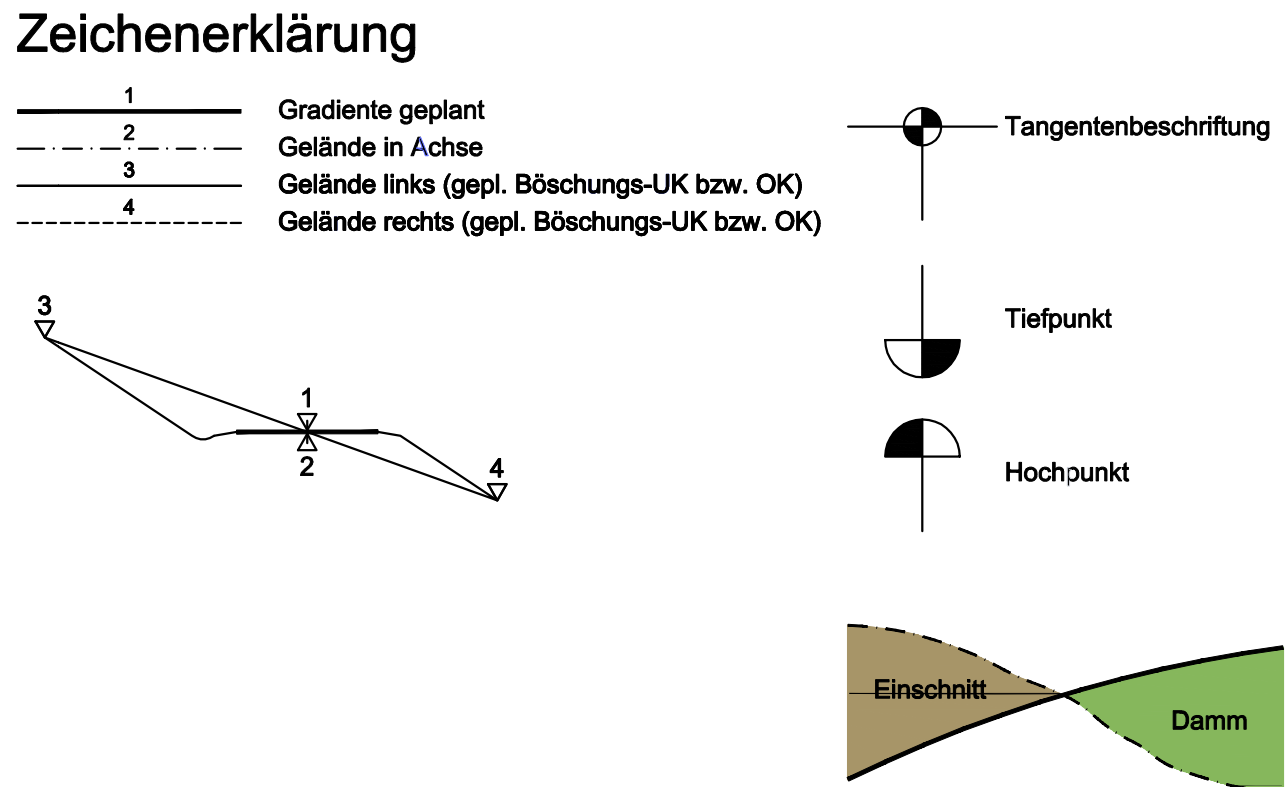


Dieses Unterlage/Plan darf ohne vorherige Genehmigung des Erstellers nicht  
vervielfältigt, kopiert, weitergegeben oder in irgendeiner Weise  
genutzt werden, die für das, das auf dem Plan/Planblatt angegeben ist.

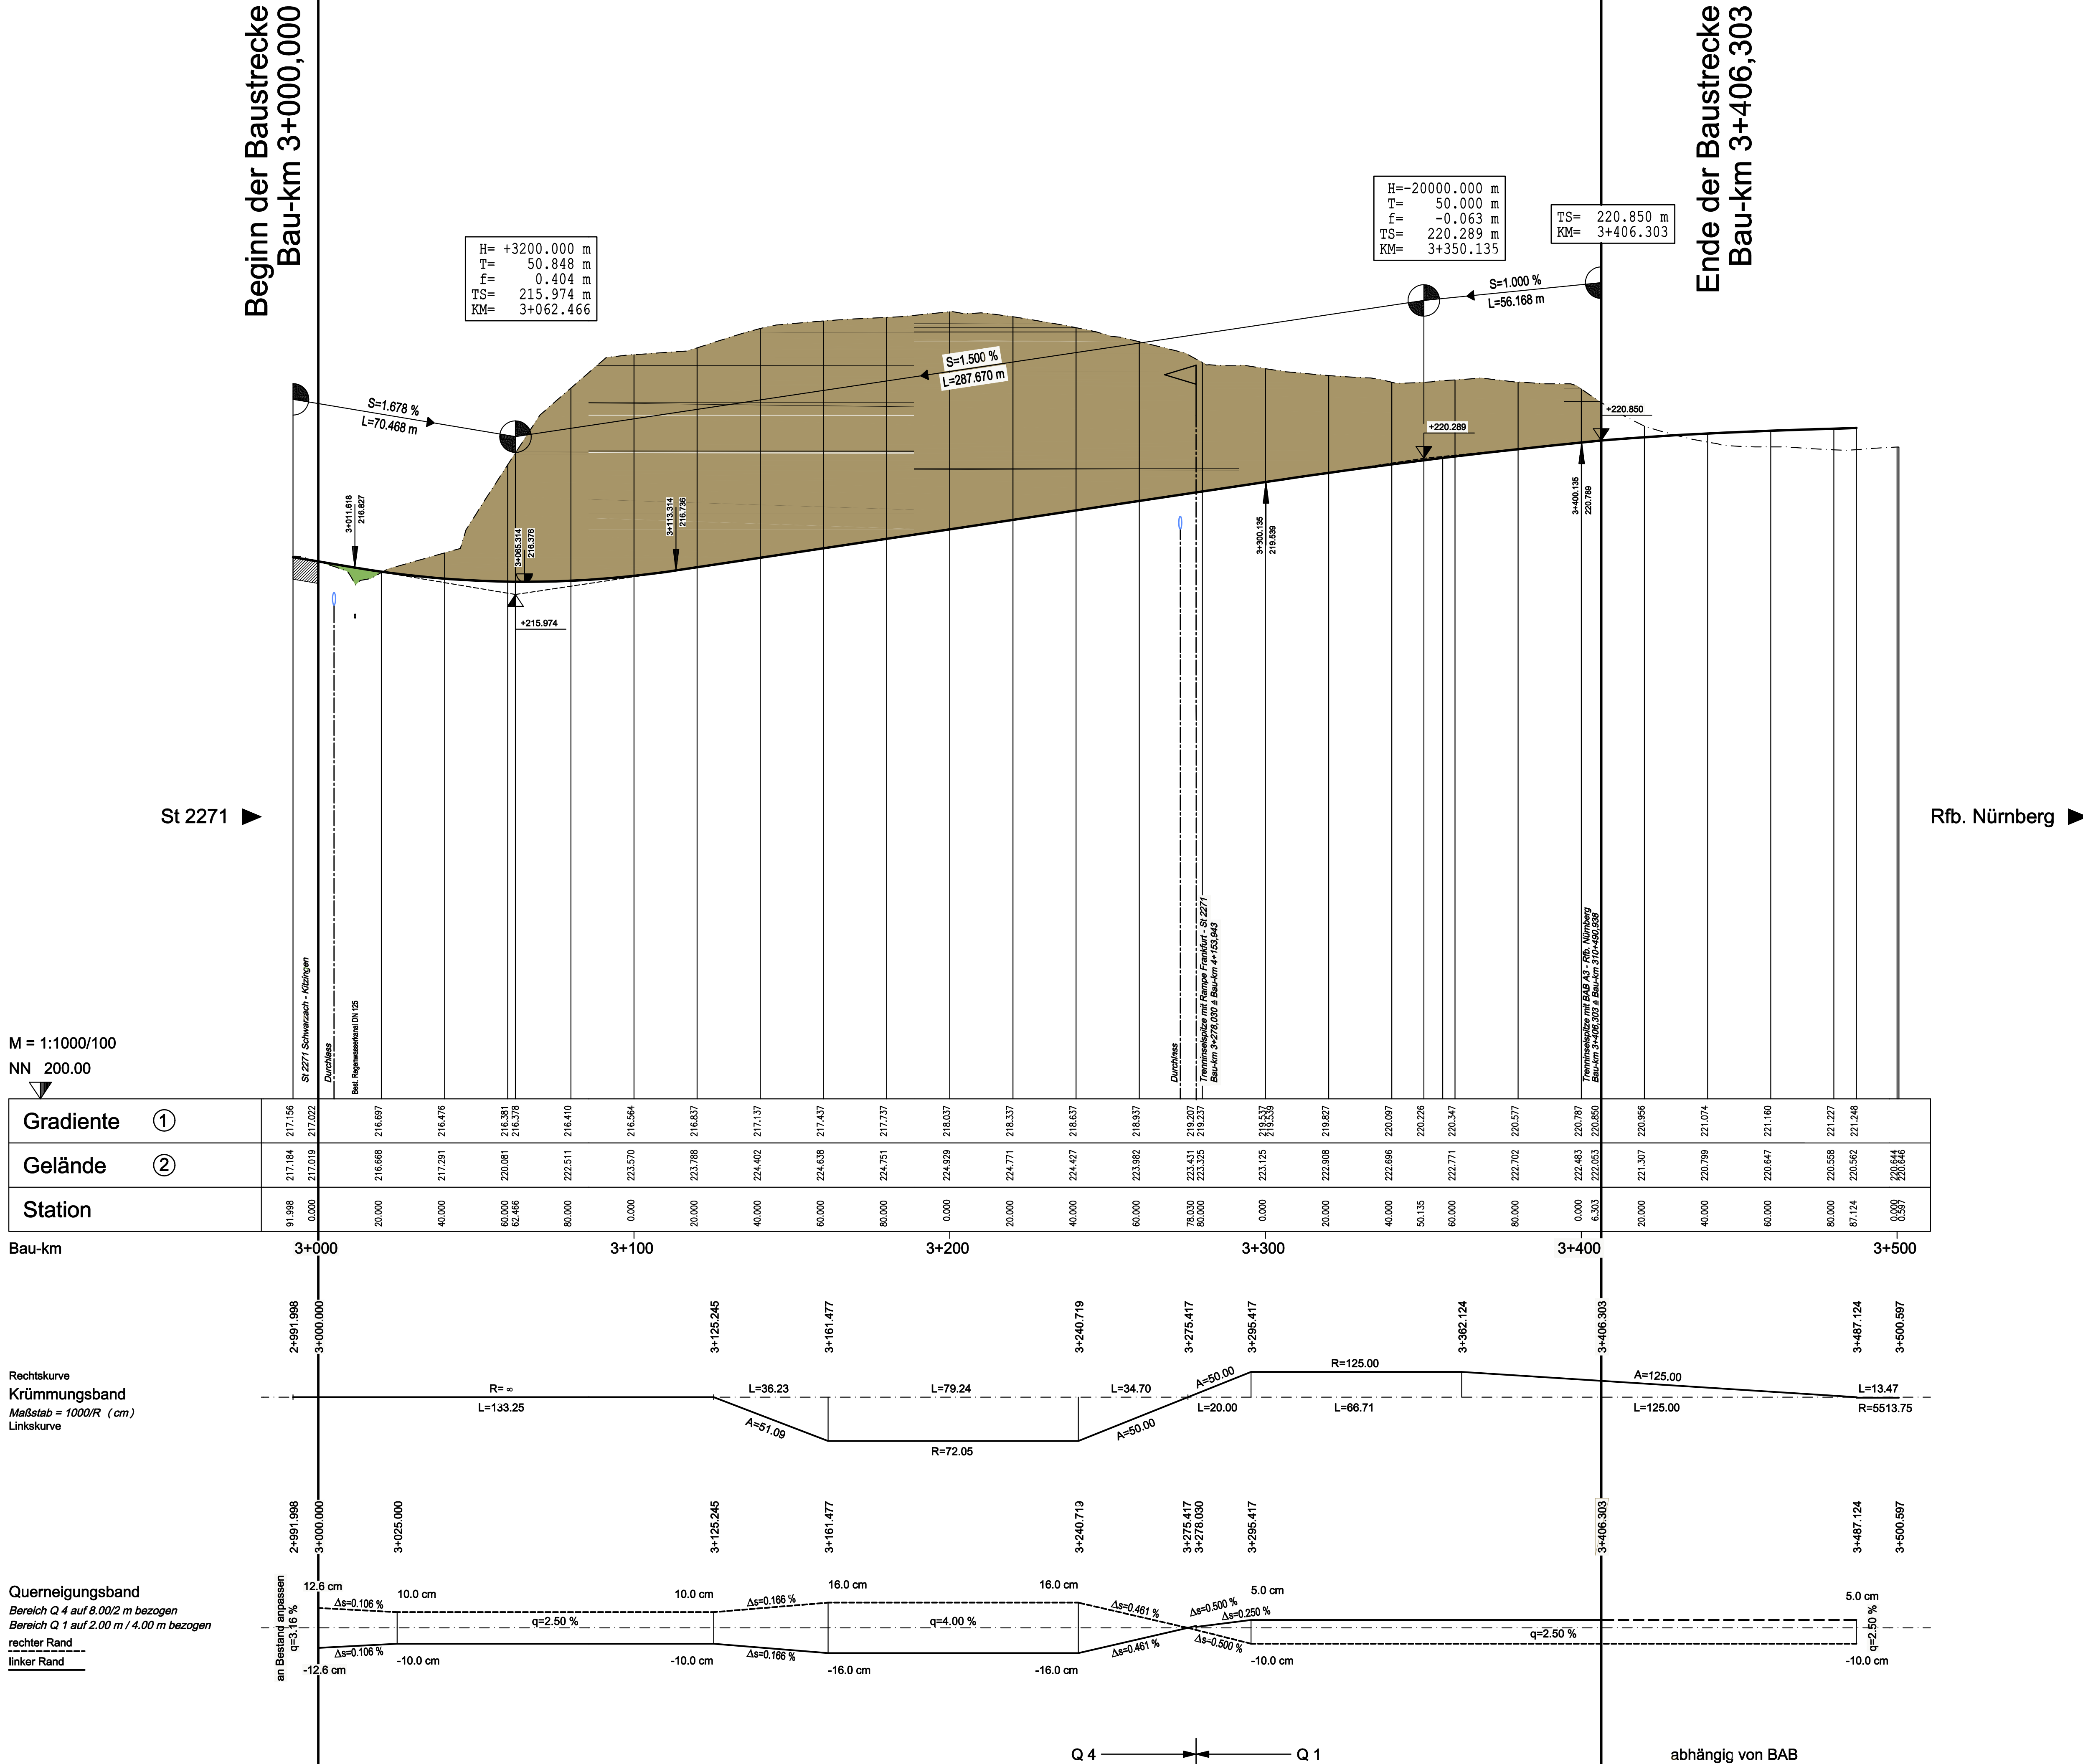

| Nr. | Art der Änderung | Datum | Name |
|-----|------------------|-------|------|
|     |                  |       |      |
|     |                  |       |      |
|     |                  |       |      |
|     |                  |       |      |

|                      |  |   |  |                          |  |         |  |
|----------------------|--|---|--|--------------------------|--|---------|--|
| Entwurfsbearbeitung: |  | Hyder Consulting GmbH<br>Deutschland<br>Königsgraben 11<br>90402 Nürnberg<br>Tel.: (0911) 2 06 30-0<br>Fax: (0911) 2 06 30-30<br>www.hyderconsulting.de |  | Datum                    |  | Zeichen |  |
| bearbeitet           |  | 22.06.2011   |  | bux                      |  |         |  |
| gezeichnet           |  | 22.06.2011   |  | bux                      |  |         |  |
| geprüft              |  | 22.06.2011   |  | wag                      |  |         |  |
|                      |  |   |  | Nürnberg, den 22.06.2011 |  |         |  |

|   |  |   |  |                            |  |
|---|--|---|--|----------------------------|--|
| Freistaat Bayern<br>Autobahndirektion Nordbayern                                                              |  | Unterlage                                                                                                  |  | 8.2                        |  |
| Flaschenhofstraße 55, 90402 Nürnberg<br>TEL: 09114621-0, FAX: 09114621-456, E-MAIL: poststelle@abdn.bayern.de |  | Blatt Nr.                                                                                                  |  | 3                          |  |
| Planfeststellung                                                                                              |  | Datum   |  | Zeichen                    |  |
| BAB A3 Frankfurt - Nürnberg                                                                                   |  | bearbeitet                                                                                                 |  | Gz: 4122 April 2011 Bittel |  |
| östlich Mainbrücke Dettelbach - westlich AS Wiesentheid                                                       |  | gezeichnet                                                                                                 |  | Gz: April 2011 Zeller      |  |
| 6-streifiger Ausbau von Bau-km 306+200 bis Bau-km 318+582,953                                                 |  | geprüft   |  | Gz:                        |  |
| Aufgestellt: Nürnberg, den 29.07.2011<br>Autobahndirektion Nordbayern                                         |  | Höhenplan<br>AS Kitzingen / Schwarzbach<br>SO-Quadrant Rampe St 2271 - Nürnberg<br>Maßstab 1 : 1.000 / 100 |  |                            |  |
| Projekt: 00000231                                                                                             |  | Datei: BE_3-3 Höhenplan AS KT Süd-Ost Rampe.pdf                                                            |  |                            |  |