
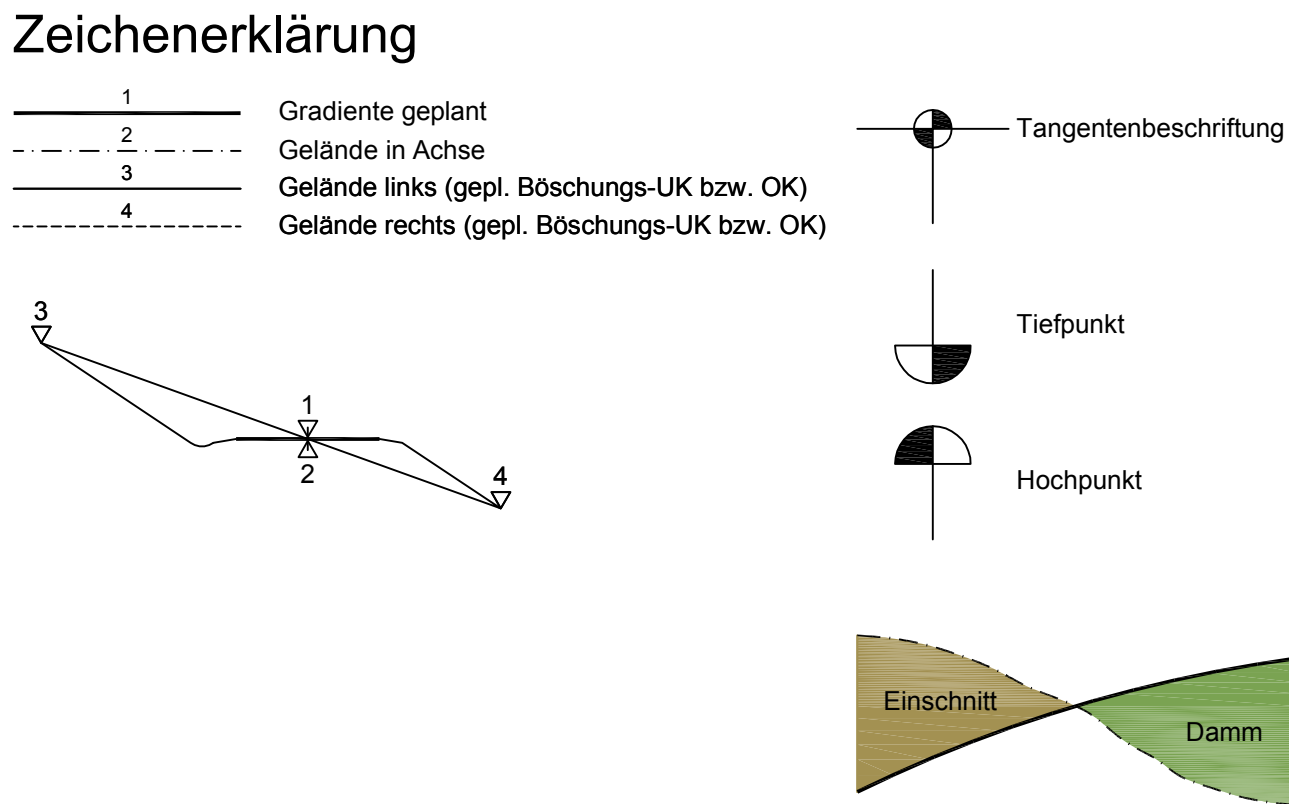


Diese(n) Unterlage(n) Plan darf ohne vorherige Genehmigung des Erstellers nicht veröffentlicht, ververvieltigt oder geändert, noch für ein anderes Bauvorhaben genutzt werden, da der Plan, das zur Planungsfeststellung angefertigt ist.

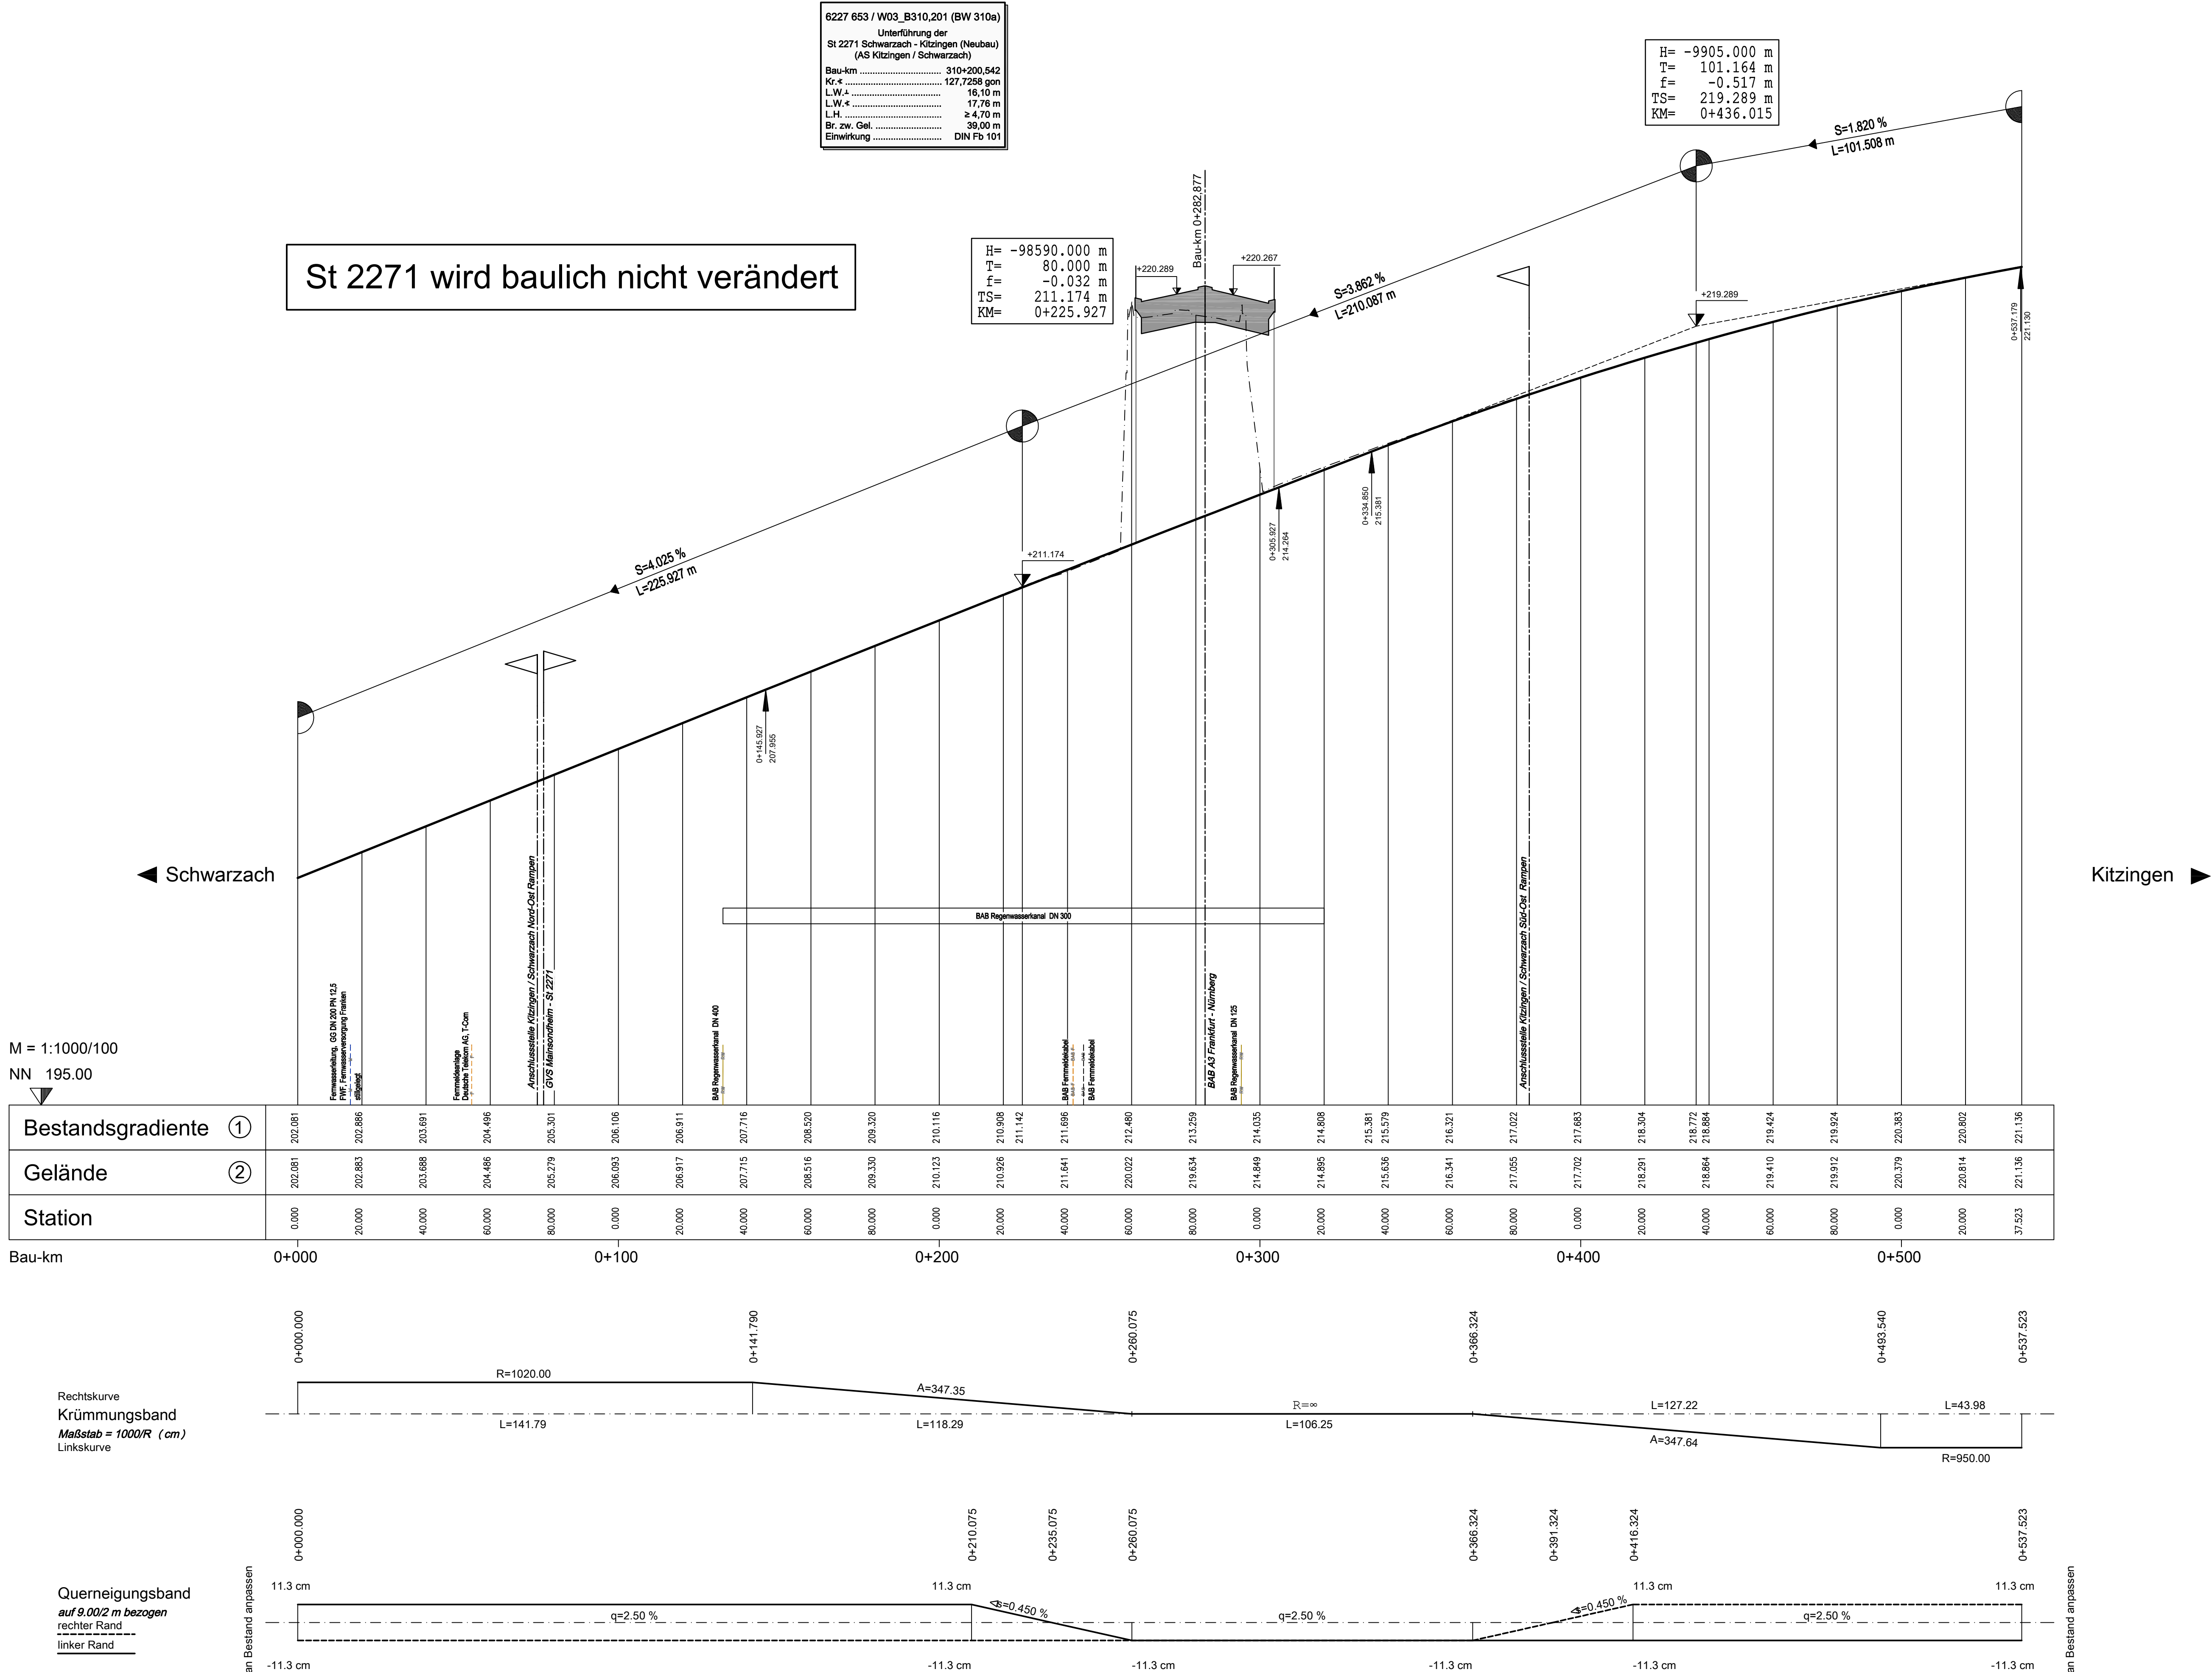

Planänderung vom 07.11.2014 ersetzt Unterlage 8.4 Blatt 4

Nr.	Art der Änderung	Datum	Name
1	Anschlussstellen / Zufahrten abgeändert	21.03.14	Köder

Entwerfsbearbeitung: 	Hyder Consulting GmbH Deutschland Königstorgasse 11 90402 Nürnberg Tel.: (0911) 2 06 30-0 Fax: (0911) 2 06 30-30 www.hyderconsulting.de		Datum	Zeichen
	bearbeitet	07.02.2014	Köder	
	gezeichnet	07.02.2014	St	
	geprüft	07.02.2014		
Nürnberg, den				

Freistaat Bayern Autobahndirektion Nordbayern Fläckerhofstraße 55, 90402 Nürnberg TEL: 09114621-01, FAX: 09114621-456, E-MAIL: poststelle@adnb.bayern.de				Unterlage	8.4
				Blatt Nr.	4E
				Datum	
				Zeichen	
Planfeststellung		bearbeitet	Gz:		
BAB A3 Frankfurt - Nürnberg		gezeichnet	Gz:		
östlich Mainbrücke Dettelbach - westlich AS Wiesentheid		Gz: 412	Februar 2014	Bingel	
		geprüft	Gz:		
		Höhenplan 6227 / 653 W03_B310.201 (BW 310a) St 2271 Schwarzach - Kitzingen (AS Kitzingen / Schwarzach)			
		Maßstab 1 : 1.000 / 100			
Aufgestellt: Nürnberg, den 29.07.2011 / 07.11.2014 Autobahndirektion Nordbayern					
Projekt: 00000231		Date: 08_4-4 Höhenplan BW310a.pt			