
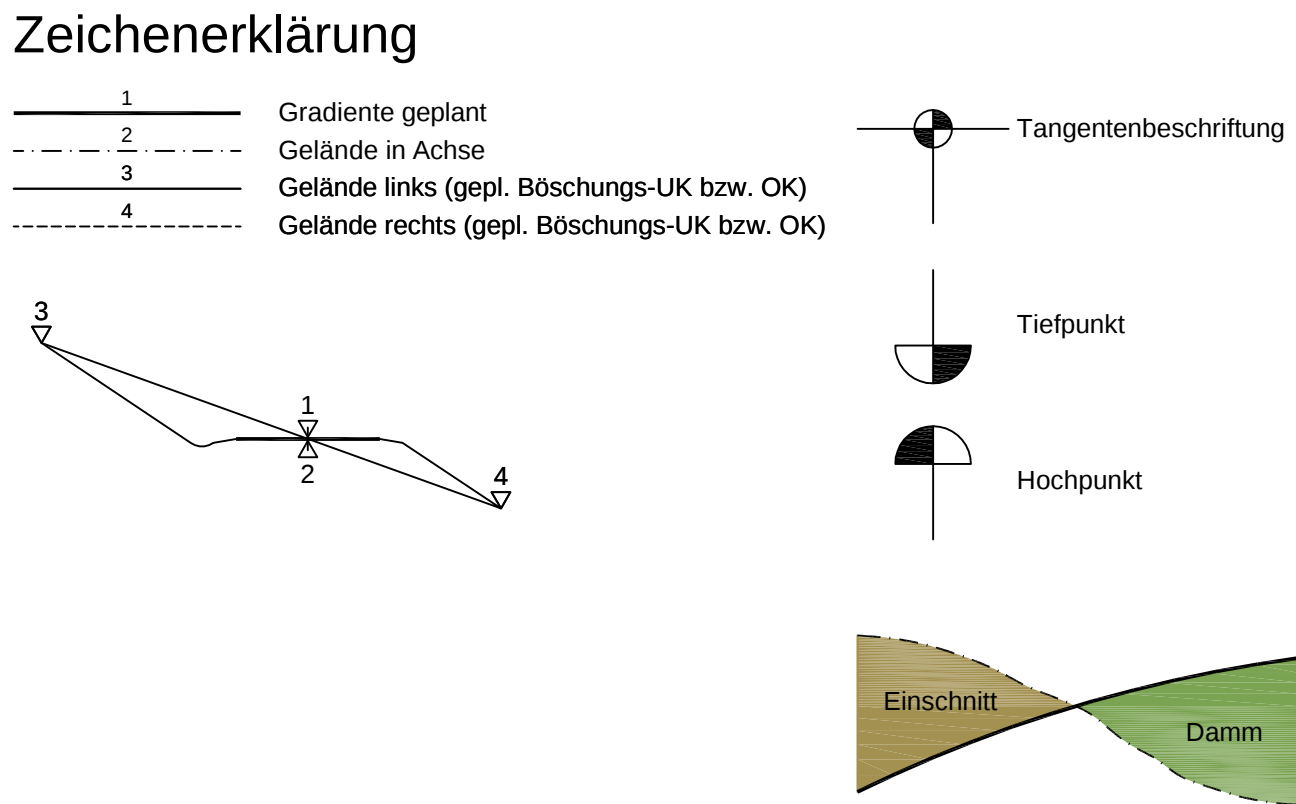


Diese(n) Unterlage(n) Plan darf eine vollstndige Genehmigung des Erstellers nicht
verfndert, vervollstndigt oder gnzlich, noch fr ein anderes Bauvorhaben
genutzt werden, da es sich um ein techn. Schutzgut handelt. Ansonsten ist die
Verwendung des Planes untersagt.

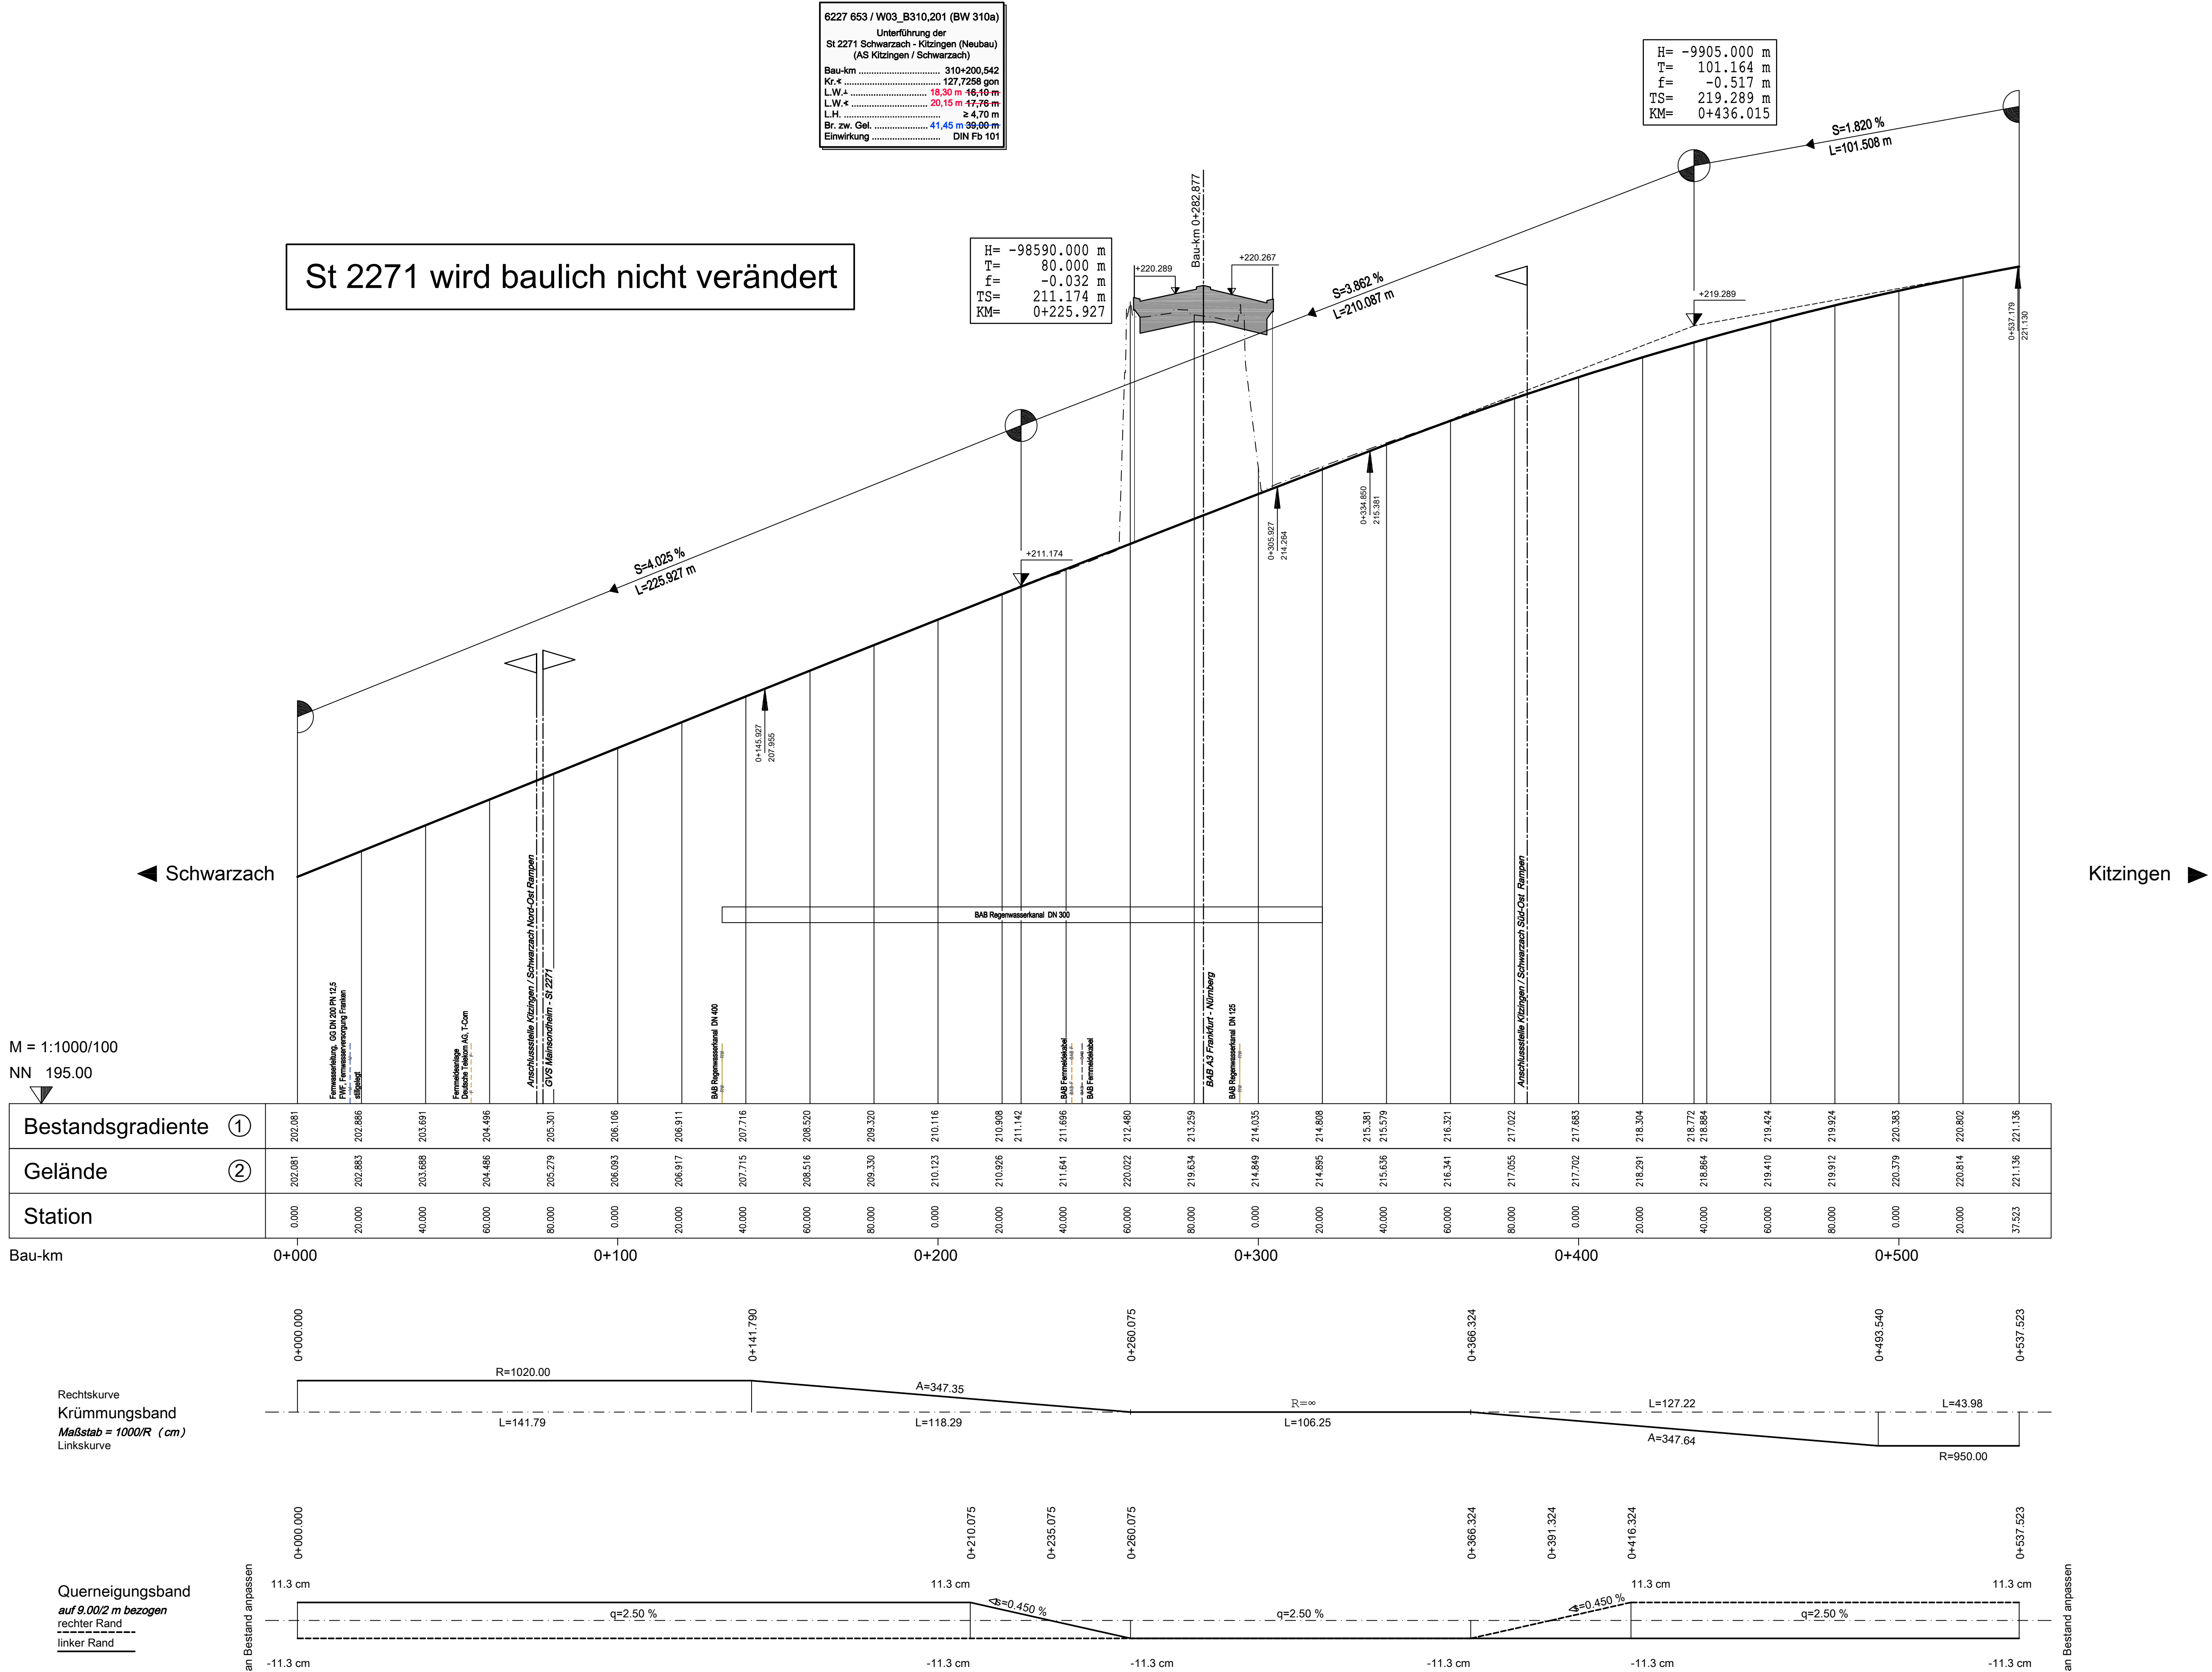

Plannderung vom 30.09.2015 ersetzt Unterlage 8.4 Blatt 4E

Nr.	Art der nderung	Datum	Name
1	Anschlussstellen / Zufahrten abgendert / lichte Weite BW 310a	21.03.14	Kder
2	nderung Bauwerksabmessungen	30.09.15	Starke

Entwurfsbearbeitung:	Hyder Consulting GmbH Deutschland Weie Steige 10 73431 Aalen Tel.: (07361) 52 498-0 Fax: (07361) 52 498-77 www.hyderconsulting.de	Datum	Zeichen
		bearbeitet	30.09.2015
		gezeichnet	30.09.2015
		geprft	30.09.2015
		Aalen, den	30.09.2015

Freistaat Bayern Autobahndirektion Nordbayern	Unterlage	8.4
Flchenmotorstrae 55, 90402 Nrnberg TEL: 0911/4652-0, FAX: 0911/4652-456, E-MAIL: poststelle@abdnb.bayern.de	Blatt Nr.	4EE
Planfeststellung	bearbeitet	Gz:
BAB A3 Frankfurt - Nrnberg	gezeichnet	Gz:
stlich Mainbrcke Dettelbach - westlich AS Wiesentheid	geprft	Gz: 412
6-streifiger Ausbau von Bau-km 306+200 bis Bau-km 318+582,953	Gz: 412	Sept. 2015
		Lsch
	Hhenplan	
	6227 / 653 W03_B310.201 (BW 310a) St 2271 Schwarzach - Kitzingen (AS Kitzingen / Schwarzach)	
	Mastab	1 : 1.000 / 100
Aufgestellt: Nrnberg, den 29.07.2011 / 07.11.2014 / 30.09.2015 Autobahndirektion Nordbayern		
Projekt: 00000231	Datum: 08_4-4 Hhenplan BW310a.pt	