
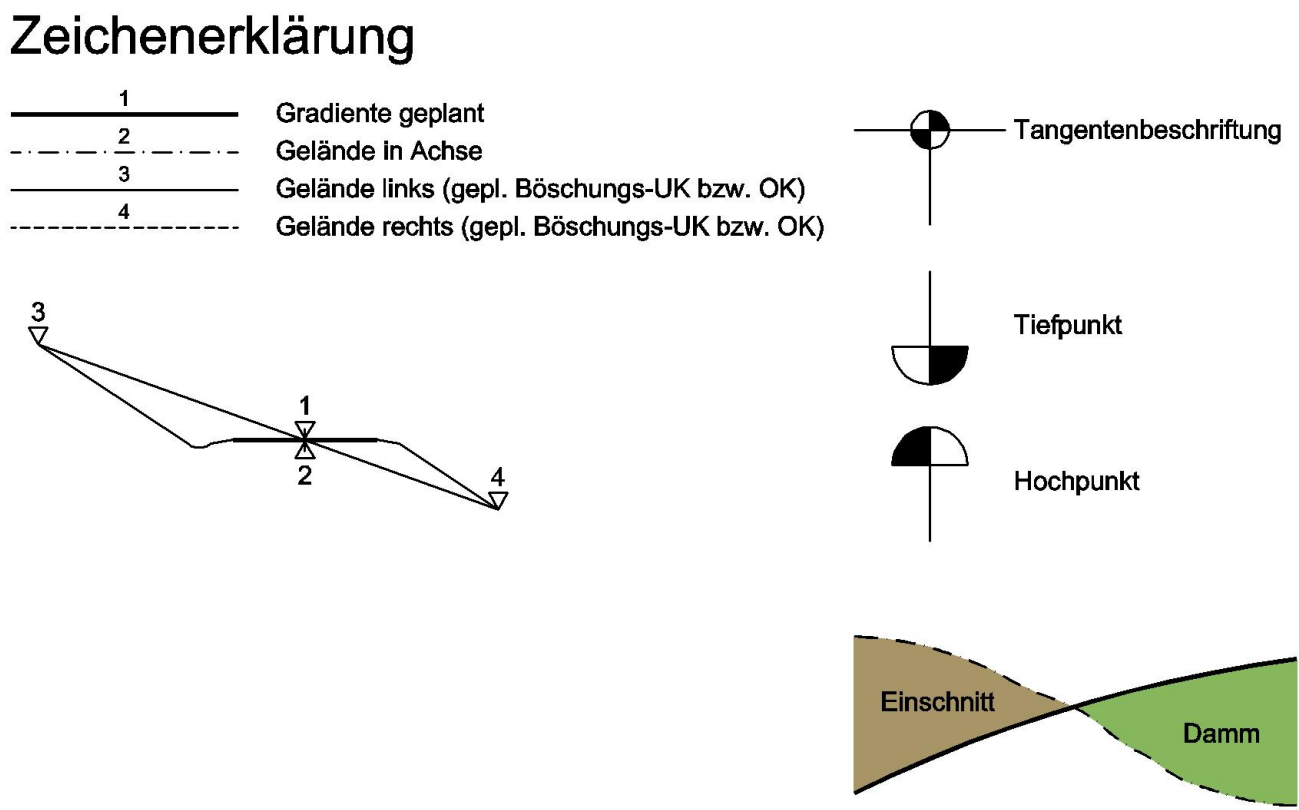


Dieses Unterlage/Plan darf ohne vorherige Genehmigung des Erstellers nicht weiterverbreitet werden. Die Weiterverbreitung ist strafbar. Die Haftung für Schäden, die aus dem Gebrauch dieses Unterlage/Plans resultieren, ist ausgeschlossen.

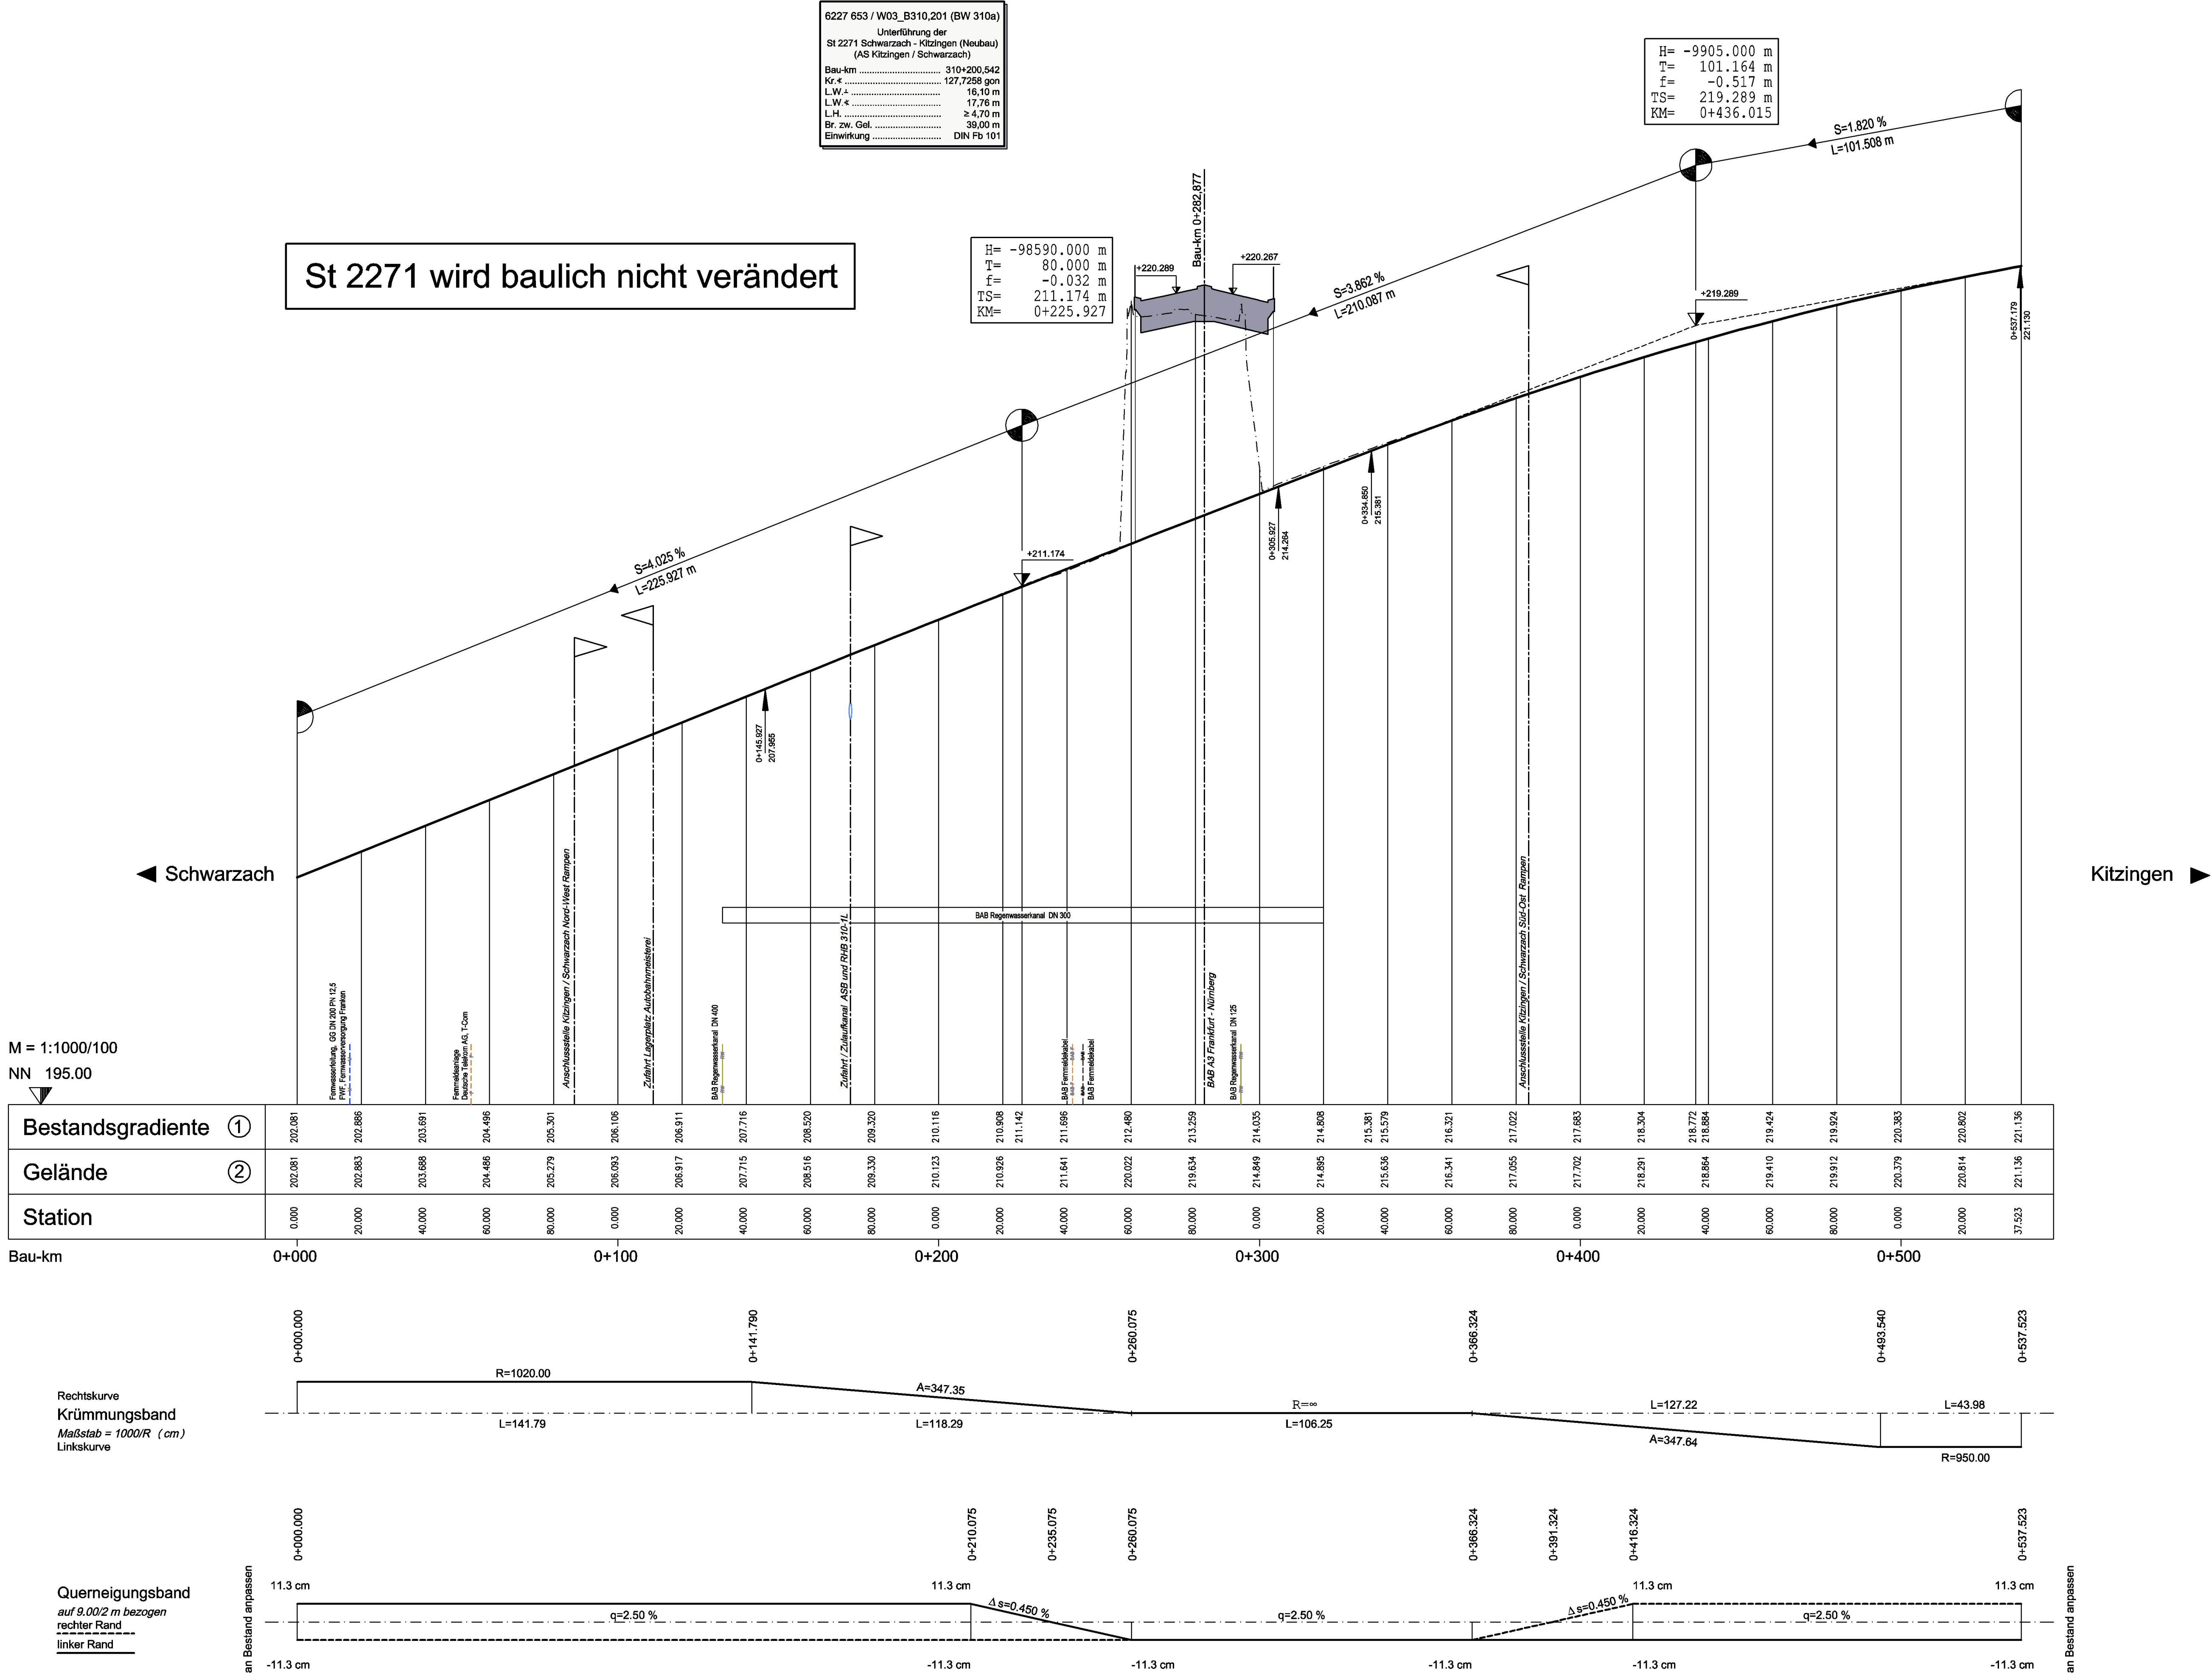

Nr.	Art der Änderung	Datum	Name

Entwurfsbearbeitung: 	Hyder Consulting GmbH Deutschland Königsgraben 11 90402 Nürnberg Tel.: (0911) 2 06 30-0 Fax: (0911) 2 06 30-30 www.hyderconsulting.de		Datum	Zeichen
	bearbeitet	22.06.2011	böx	
	gezeichnet	22.06.2011	böx	
	geprüft	22.06.2011	wag	
Nürnberg, den 22.06.2011				

Freistaat Bayern Autobahndirektion Nordbayern Fischenthorstraße 55, 90402 Nürnberg TEL 09114821-01, FAX 09114821-486, E-MAIL poststelle@abdn.bayern.de				Unterlage	8.4
				Blatt Nr.	4
				Datum	Zeichen
Planfeststellung		bearbeitet	Gz: 4122	April 2011	Bittel
BAB A3 Frankfurt - Nürnberg		gezeichnet	Gz:		
östlich Mainbrücke Dettelbach - westlich AS Wiesentheid		Gz: 412	April 2011	Zeller	
		geprüft	Gz:		
		Höhenplan 6227 / 653 W03_B310.201 (BW 310a) St 2271 Schwarzach - Kitzingen (AS Kitzingen / Schwarzach)			
		Maßstab 1: 1.000 / 100			
Aufgestellt: Nürnberg, den 29.07.2011 Autobahndirektion Nordbayern  Kaiser, Bauleiter					
Projekt: 00000231		Datei: 06_4-4 Höhenplan BW310a.pdf			