



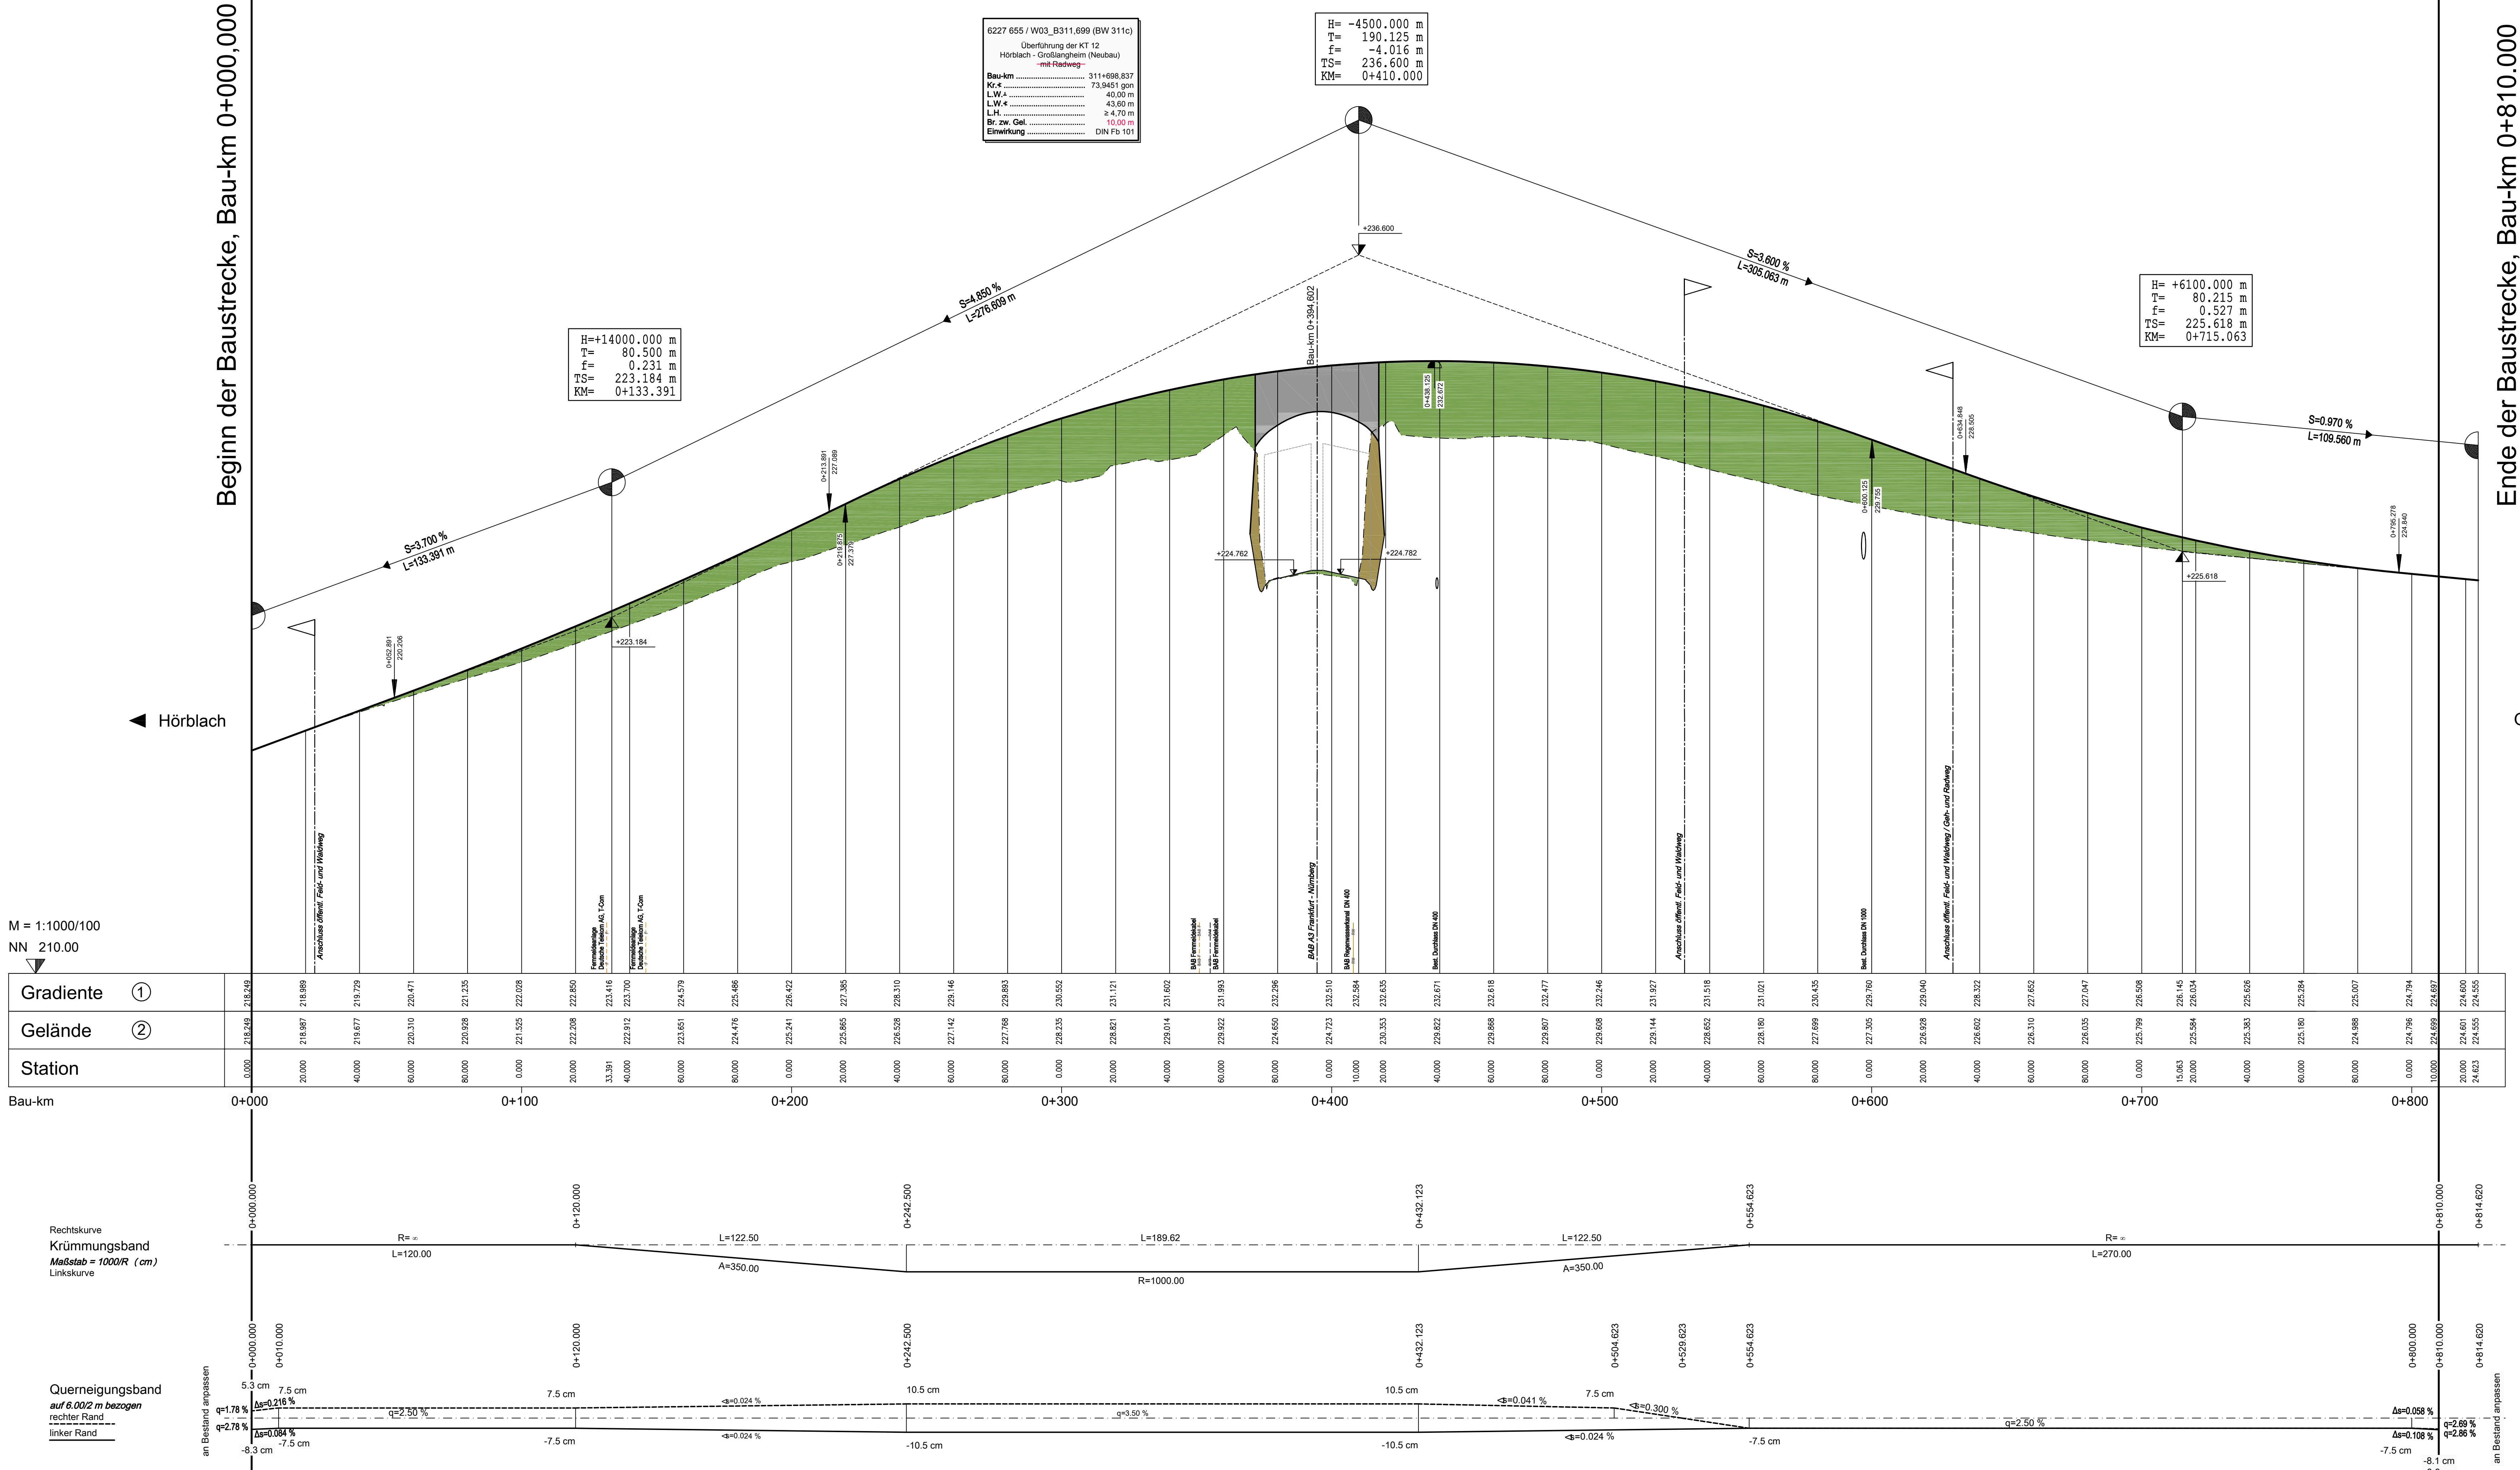

Zeichenerklärung

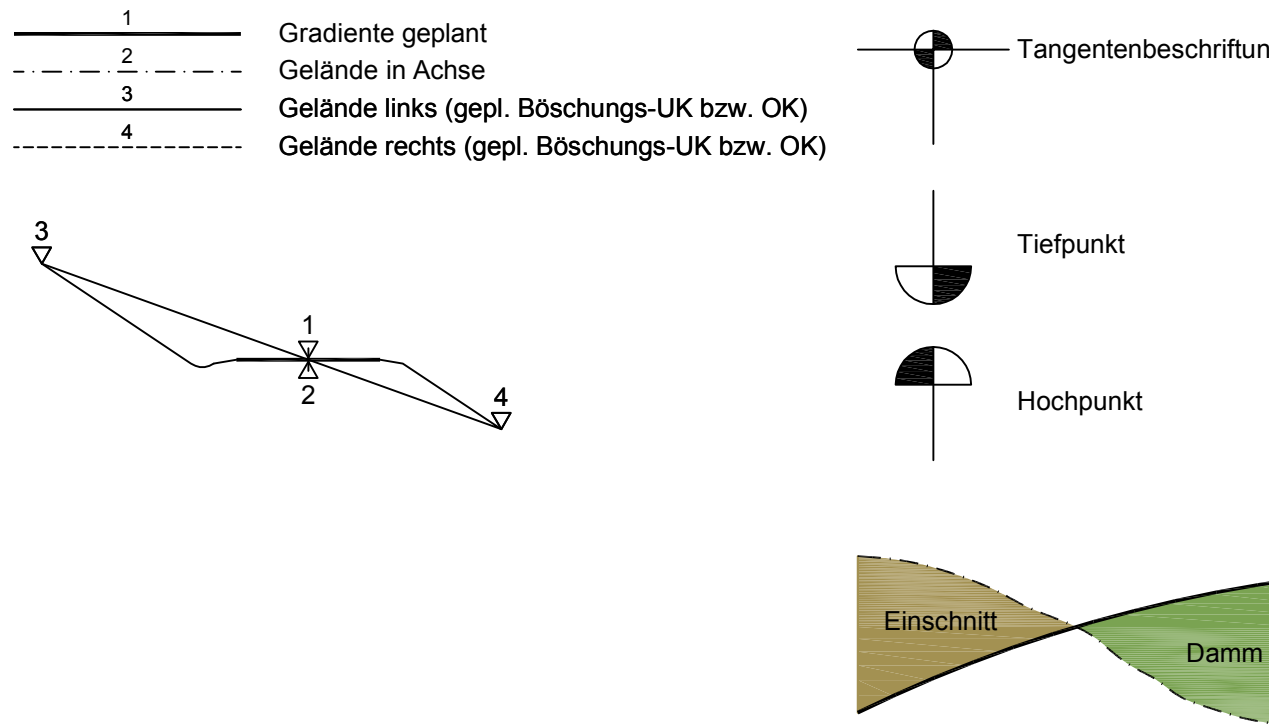

Planänderung vom 07.11.2014 ersetzt Unterlage 8.4 Blatt 6.1

Nr.	Art der Änderung	Datum	Name
1	Überführung der KT 12 ohne Radweg	21.03.14	Köder

Entwurfsbearbeitung:		Datum	Zeichen
	Hyder Consulting GmbH Deutschland Königsgraben 11 90402 Nürnberg Tel.: (0911) 2 06 30-0 Fax: (0911) 2 06 30-30 www.hyderconsulting.de	bearbeitet gezeichnet geprüft	07.02.2014 07.02.2014 07.02.2014
			Köder

Freistaat Bayern Autobahndirektion Nordbayern		Unterlage	8.4
Fischertstraße 15, 90402 Nürnberg Tel.: 0911 9452-101, Fax: 0911 9452-404, E-Mail: poststelle@autobahn.bayern.de		Blatt Nr.	6.1 E
Planfeststellung		Datum	Zeichen
BAB A3 Frankfurt - Nürnberg			
östlich Mainbrücke Dettelbach - westlich AS Wiesentheid			
von Bau-km 309+200 bis Bau-km 318+582,953			
Aufgestellt: Nürnberg, den 20.07.2011 / 07.11.2014 Autobahndirektion Nordbayern		Höhenplan 6227 655 / W03_B311.699 (BW 311c) KT 12 Hörblach-Großlangheim Maßstab 1: 1.000 / 100	
gezeichnet geprüft		Gz: 412 Gz: 412	Köder Bingel
an Bestand anpassen			