
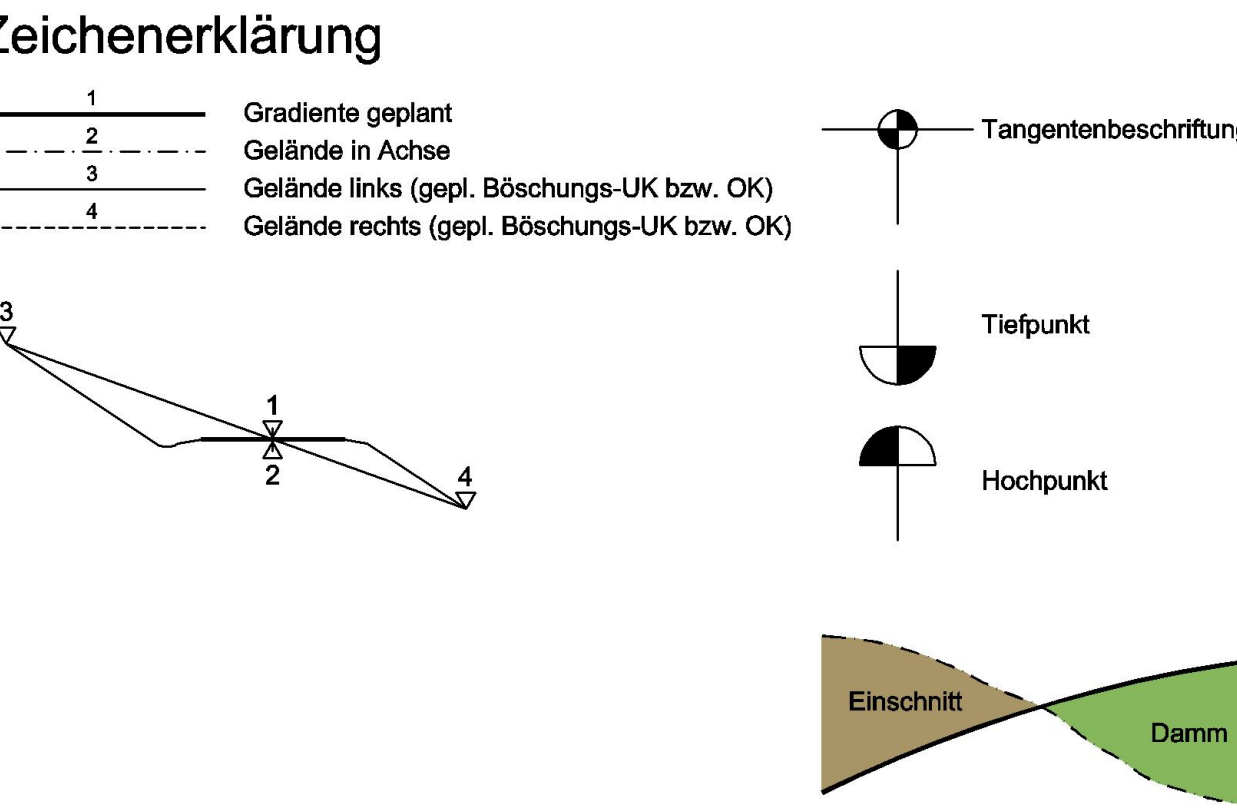


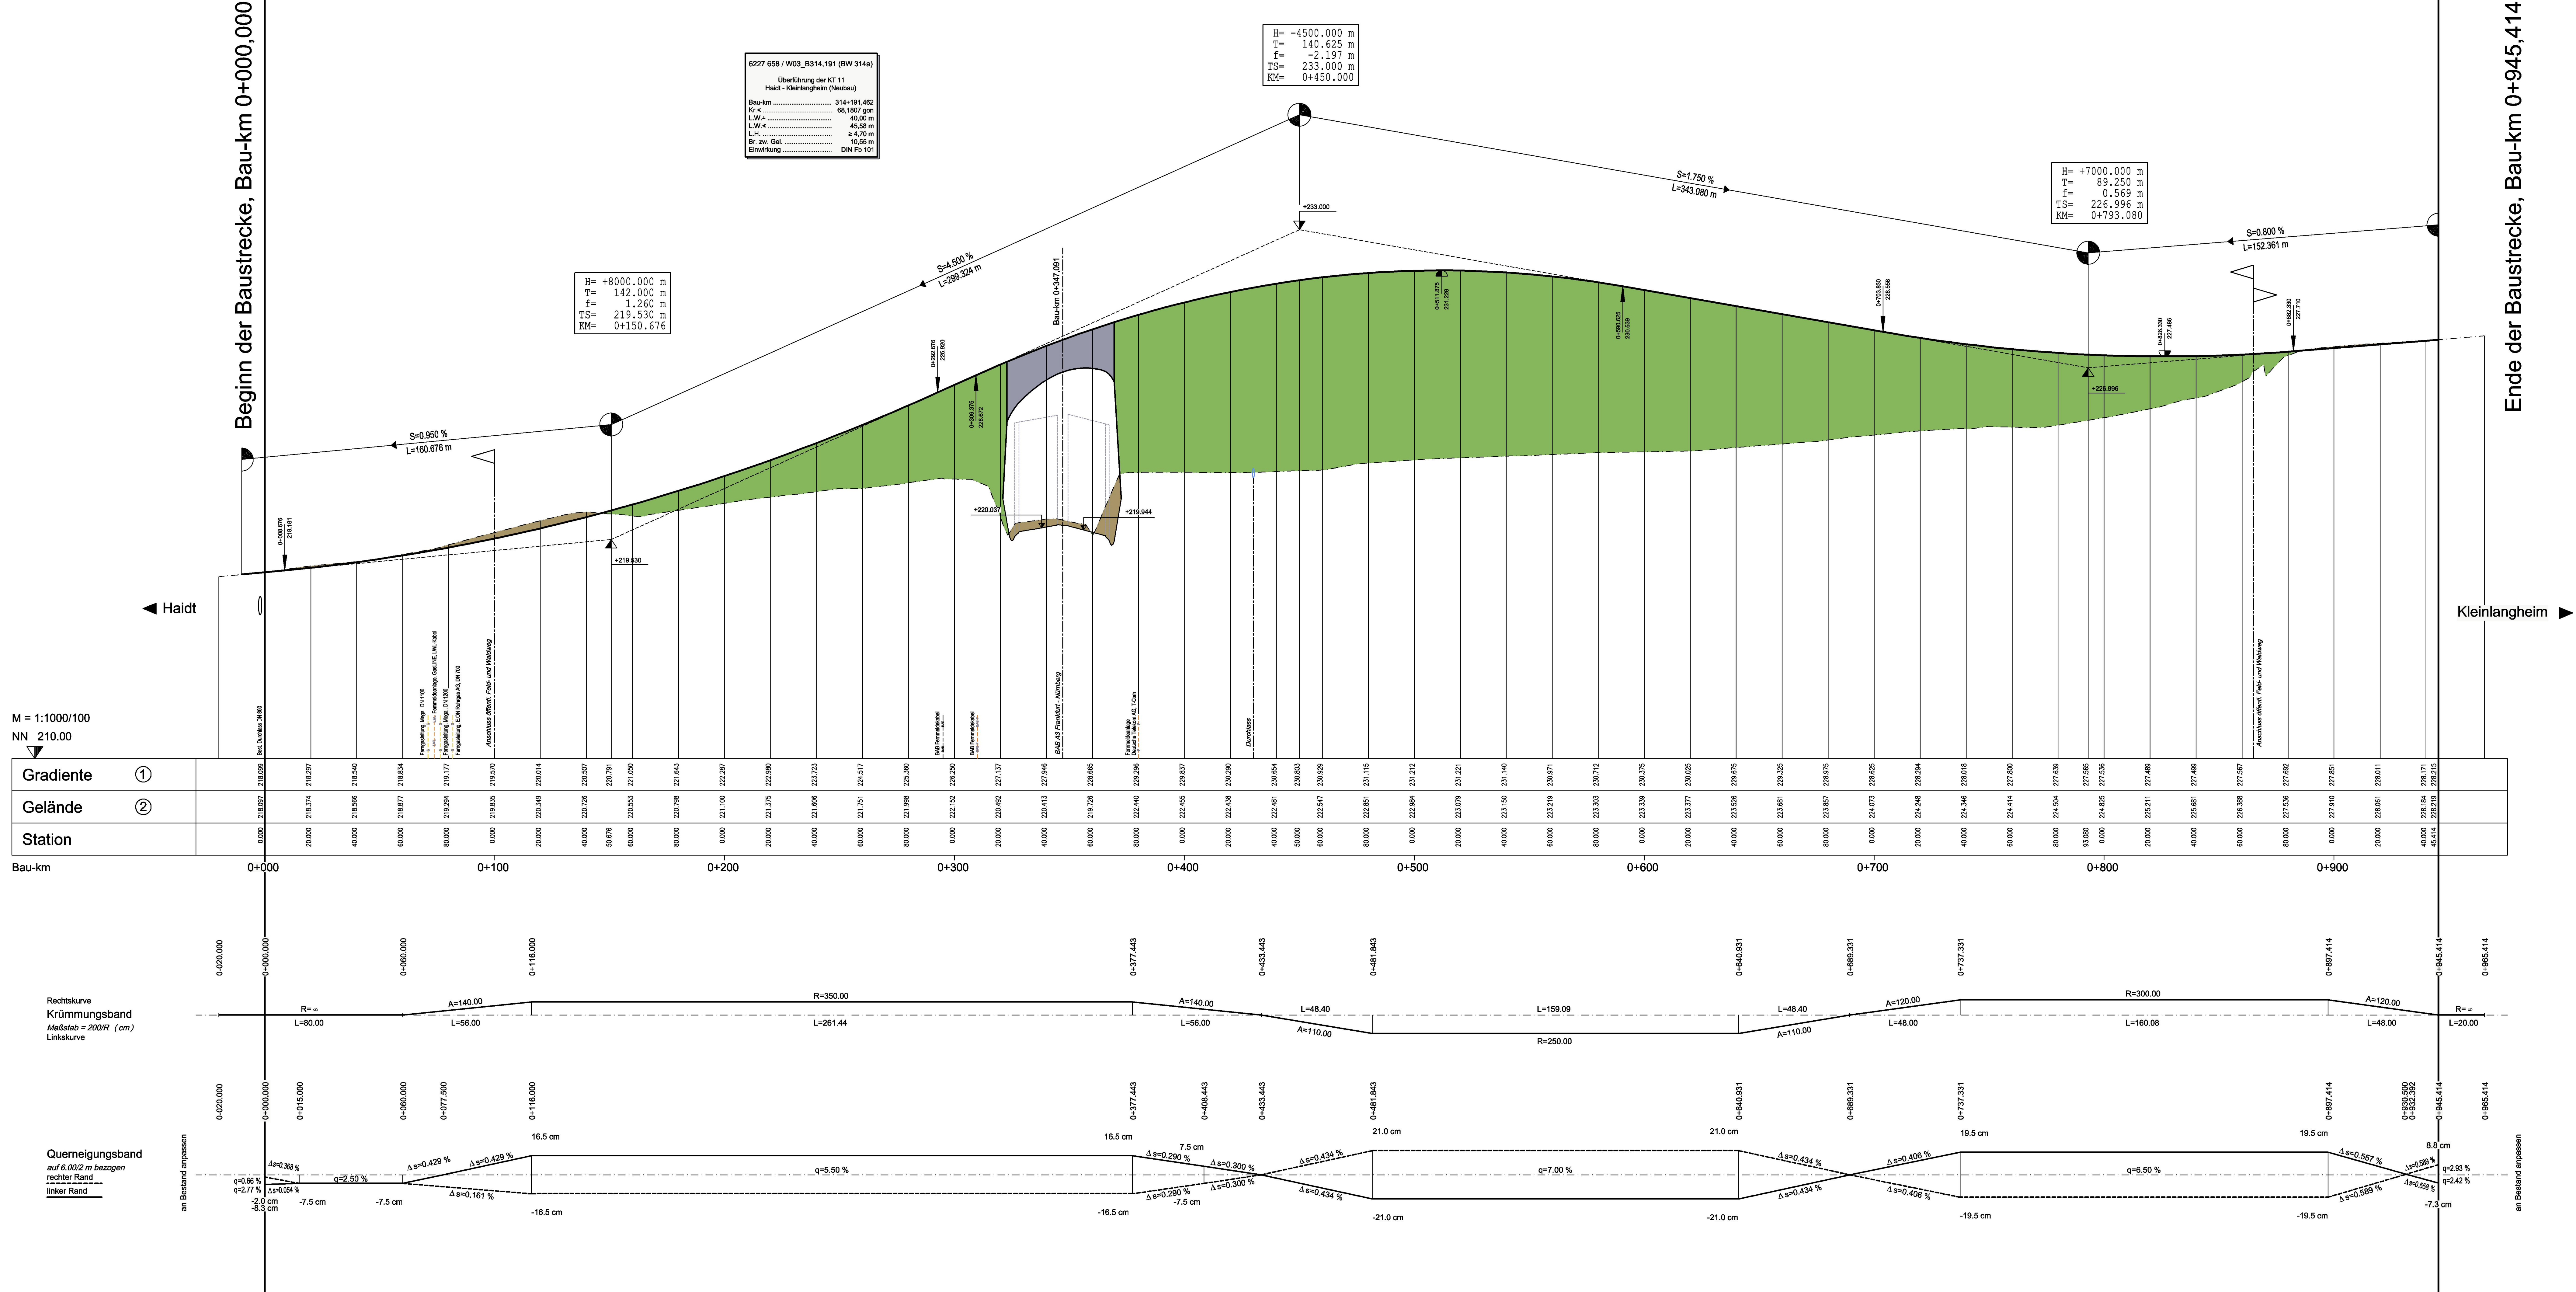

Nr.	Art der Änderung	Datum	Name

Entwurfsbearbeitung:	Hyder Consulting GmbH Deutschland Königsgraben 11 90402 Nürnberg Tel.: (0911) 2 08 30-0 Fax: (0911) 2 08 30-30 www.hyderconsulting.de	Datum Zeichen bearbeitet gezeichnet geprüft Nürnberg, den 22.08.2011
----------------------	---	---

Freistaat Bayern Autobahndirektion Nordbayern Planfeststellung Bau-km 306+200 bis Bau-km 318+582,953 6-streifiger Ausbau von Bau-km 306+200 bis Bau-km 318+582,953	Höhenplan 6227 658 / W03_B314,191 (BW 314a) KT11 Haidt-Kleinlangheim Maßstab 1 : 1.000 / 100	Unterlage Blatt Nr. Datum Zeichen 8.4 9 Bittl Zeller
---	---	---