


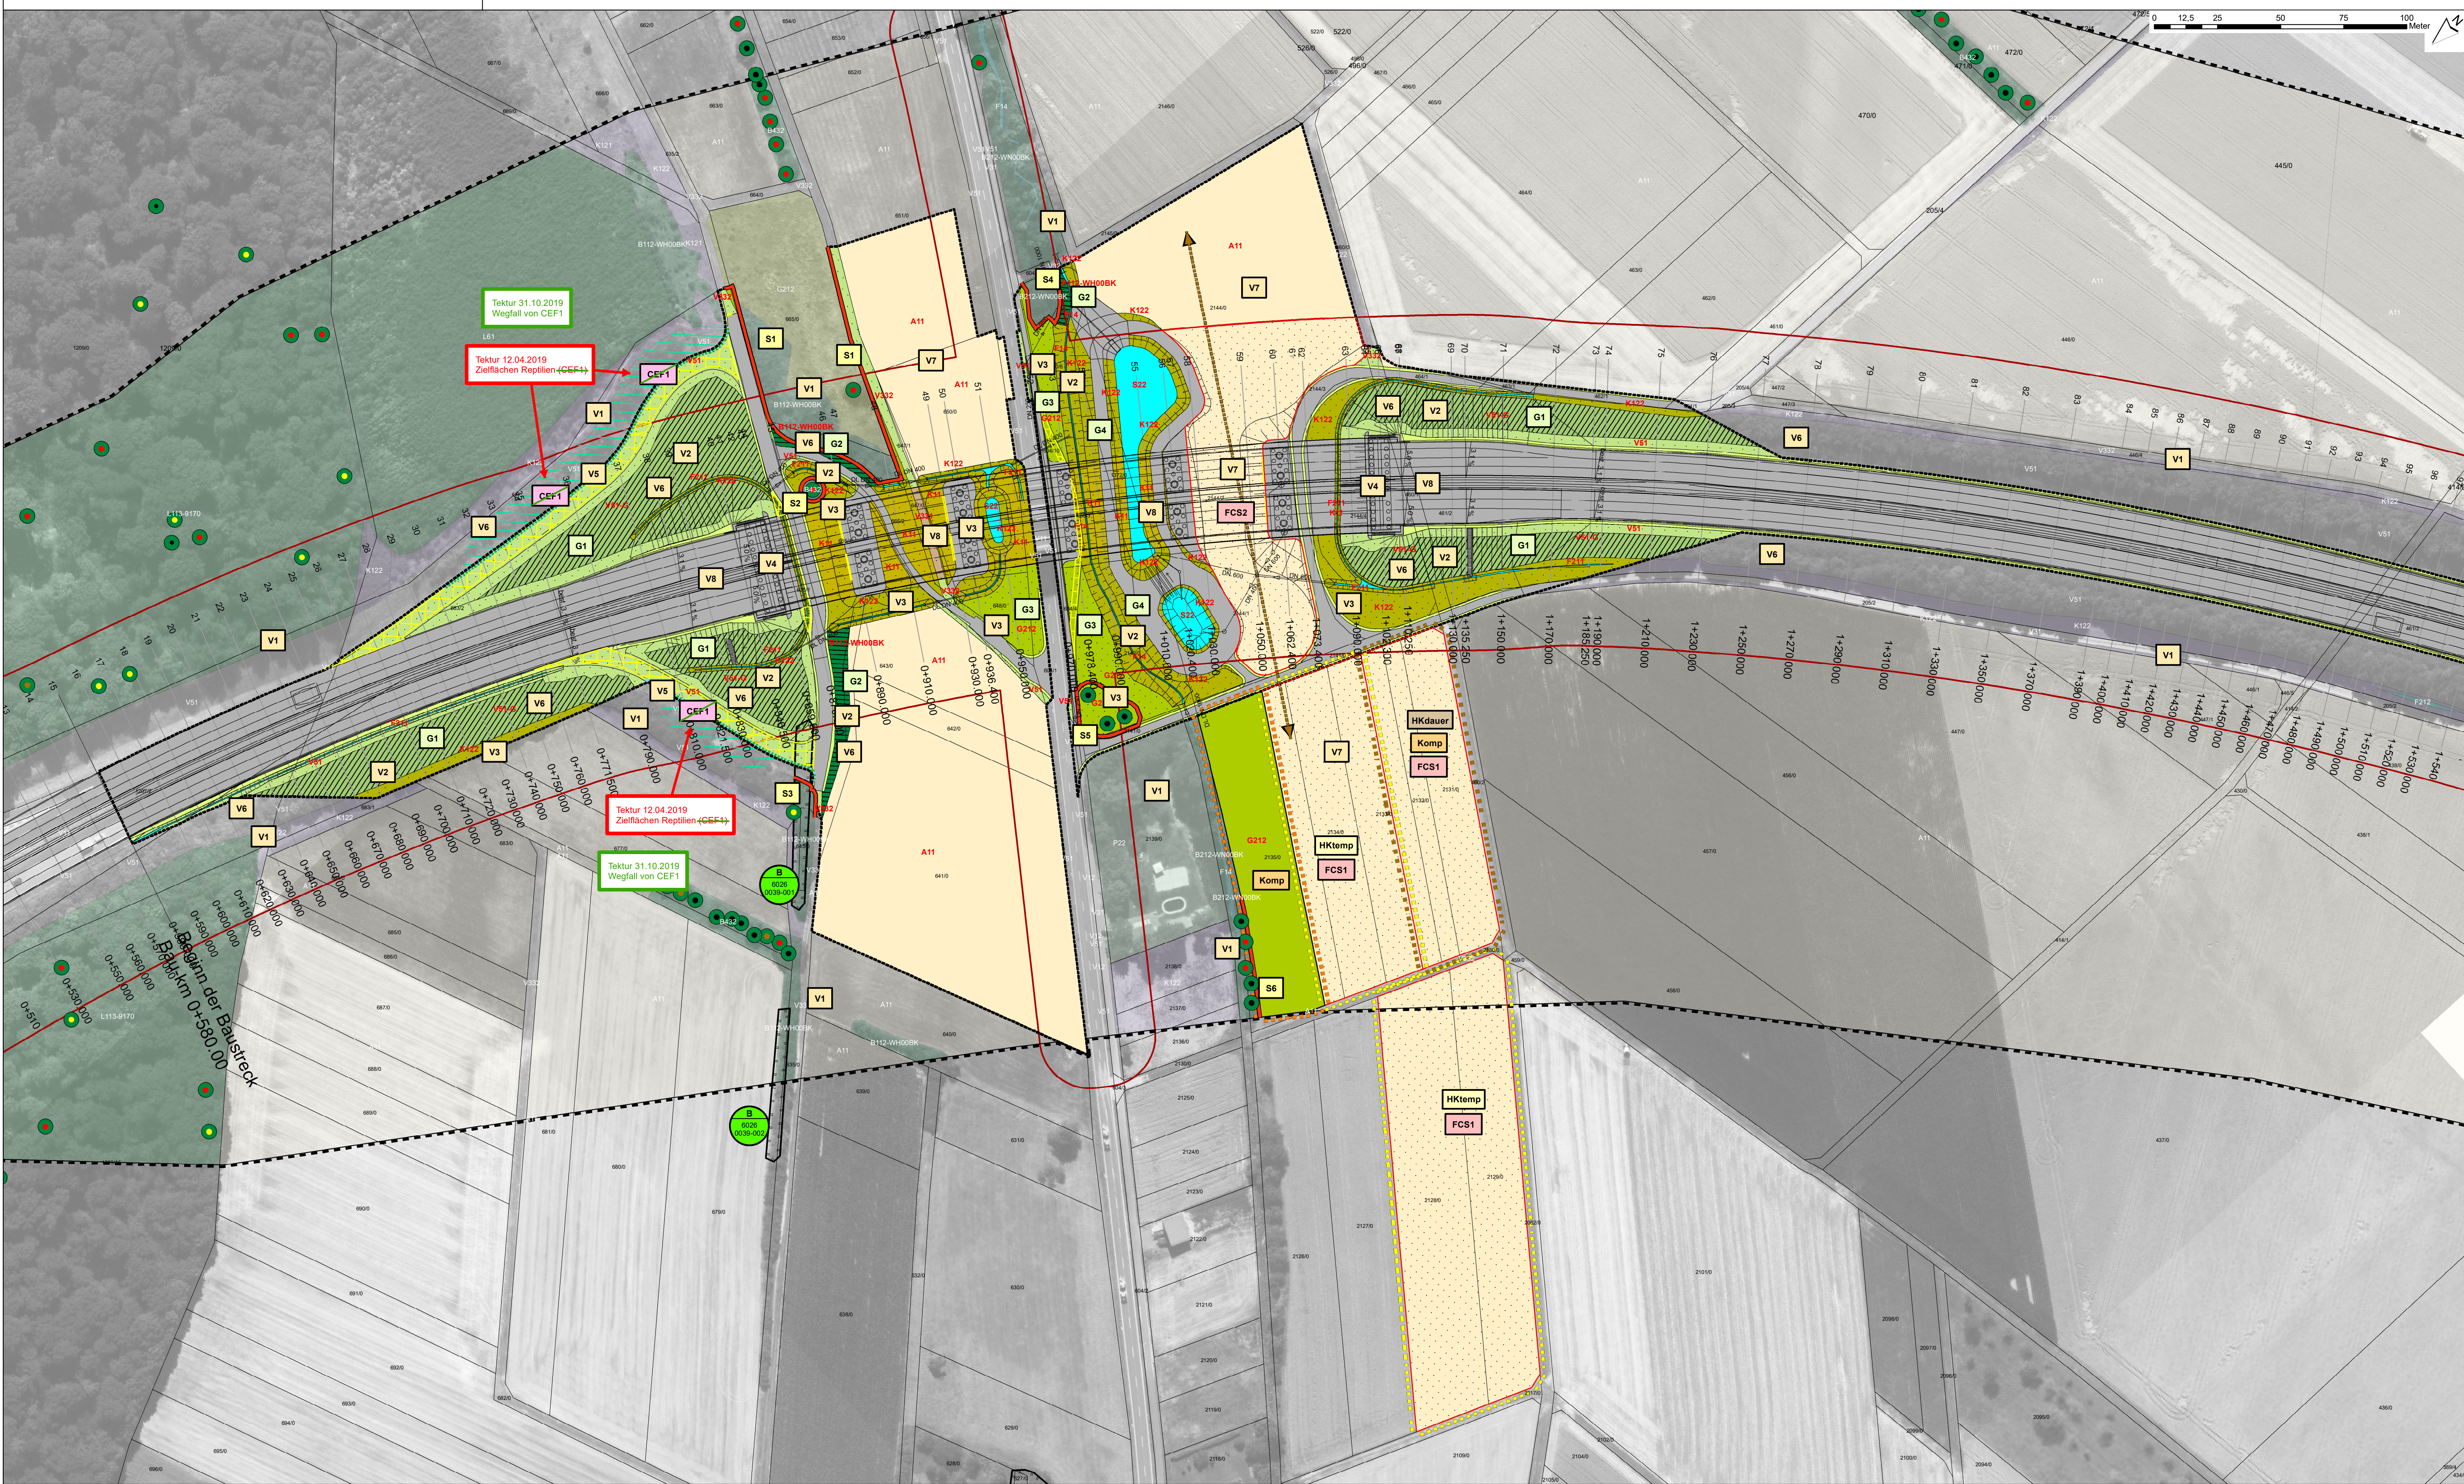

Legende

Abgrenzung Untersuchungsgebiet

Biotypen nach BayKompV (Bestand bzw. Erhalt)

- A11, Acker, intensiv bewirtschaftet
- B112-WH00BK, Hecke / Gebüsch, mesophil
- B212-WN00BK, Gewässer-Begleitgehölz, linear
- B212-WO00BK, Feldgehölz, naturnah
- B431, Streuobstbestand auf intensiv bis extensiv genutztem Grünland, jung
- B432, Streuobst auf intensiv bis extensiv genutztem Grünland, mittleres Alter bis alt
- F14, Mäßig verändertes Fließgewässer
- F212, Graben, mit naturnaher Entwicklung
- G211, Mäßig extensiv genutztes, artenarmes Grünland
- G212, Mäßig extensiv genutztes, artenreiches Grünland
- K121, Mäßig artenreiche Säume und Staudenfuren, trocken-warmer Standorte
- K122, Mäßig artenreiche Säume und Staudenfuren, frisch bis mäßig trockener Standorte
- L112-9170, Labkraut-Eichen-Hainbuchenwald, FFH-LRT, teilweise §30 BNatSchG, mittleres Alter
- L113-9170, Labkraut-Eichen-Hainbuchenwald, FFH-LRT, teilweise §30 BNatSchG, alt
- L61, Sonstige standortgerechte Laub(misch)wälder
- N722, Strukturreiche Nadelholzforste, mittleres Alter
- P22, Privat- und Kleingartenanlagen, strukturreich
- V11, Verkehrsflächen, versiegelt
- V12, Verkehrsflächen, befestigt
- V31, Rad-/ Fuß- / Wirtschaftswege, versiegelt
- V32, Rad-/ Fuß- / Wirtschaftswege, befestigt
- V332, Rad-/ Fuß- / Wirtschaftswege, unbefestigt, bewachsen
- V51, Straßenbegleitgrün, junge bis mittlere Ausprägung

Baumbestand

- Baum
- Baum mit Vogelkasten
- potentieller Habitatbaum
- Habitatbaum

Schutzgebiete / geschützte Landschaftsbestandteile

- Amtl. Biotopkartierung Bayern mit ID
- Bodendenkmäler

Maßnahmentypen

- Kompensationsmaßnahmen nach BayKompV (Komp)
- Kompensation für Hamster-Lebensräume (HKtemp)
- Kompensation für Hamster-Lebensräume (HKdauer)
- FCS-Maßnahmen
- Sicherungsmaßnahmen
- Reptilien-/ Amphibienzaun
- Zielflächen Reptilien (nur wenn Umsiedlung notwendig)
- Entseglungsbereiche

Landschaftsplanerische Maßnahmen

Biotypen nach BayKompV

- A11, Acker, intensiv bewirtschaftet
- FCS1, FCS2, Acker, extensiv bewirtschaftet, optimiert für den Feldhamster
- B112-WH00BK, Hecke / Gebüsch, mesophil
- B212-WN00BK, Gewässer-Begleitgehölz, linear
- B432, Streuobstbestand auf extensivem Grünland, mittl. Auspr.
- F14, Mäßig verändertes Fließgewässer
- F211, Graben, mit naturnaher Entwicklung
- G212, Mäßig extensiv genutztes, artenreiches Grünland
- K11, Artenarme Säume und Staudenfuren
- K122, Mäßig artenreiche Säume und Staudenfuren, frisch bis mäßig trockener Standorte
- K123, Mäßig artenreiche Säume und Staudenfuren, feuchter bis nasser Standorte
- S22, Sonstige naturnah bis künstliche Stillgewässer (Rückhaltebecken)
- V11, Verkehrsflächen, versiegelt
- V12, Verkehrsflächen, befestigt (u.a. Bankette)
- V31, Rad-/ Fuß- / Wirtschaftswege, versiegelt
- V331, Rad-/ Fuß- / Wirtschaftswege, unbefestigt, nicht bewachsen
- V332, Rad-/ Fuß- / Wirtschaftswege, unbefestigt, bewachsen
- V51, Straßenbegleitgrün (ohne Gehölze)
- V51-G, Straßenbegleitgrün (Gehölze)

Feldhamster

Hamster-Korridor

Technische Planung

- Technische Planung, permanent
- Baufeldgrenze
- neuer betriebsbedingter Beeinträchtigungsbereich

Die Zahlen gegenüber der Kilometrierung sind die Nummerierungen zur Kilometrierung.

Komp	= Kompensationsmaßnahme nach BayKompV
HKtemp	= Kompensationsmaßnahme für Hamster-Lebensräume (temporär)
HKdauer	= Kompensationsmaßnahme für Hamster-Lebensräume (dauerhaft) und zugleich im Sinne der BayKompV
G	= Gestaltungsmaßnahme
S	= Sicherungsmaßnahme
V	= artenschutzrechtliche Vermeidungsmaßnahme
CEF	= Maßnahme zur Sicherung der ökologischen Funktion
FCS	= Maßnahme zur Sicherung des Erhaltungszustandes

~~Tekturunterlage vom 12.04.2019, ersetzt Unterlage 9.1 Blatt 1~~
Tekturunterlage vom 31.10.2019, ersetzt Unterlage 9.1 Blatt 1

Landschaftsplanung:  Dietz und Partner Landschaftsarchitekten BDLA Büro für Freiraumplanung GbR		 info@dietzpartner.de Tel. 0931/7945-100 Fax 0931/406318-9	bearbeitet: Mai 2018 gezeichnet: Mai 2018 geprüft: Mai 2018 4072 Unterlage 9.1 / 1 Maßnahmenplan
Autobahndirektion Nordbayern Dienststelle Würzburg Ludwigkai 4 97072 Würzburg Tel.: 0931/7945-0, Fax: 0931/7945-220, E-Mail: poststelle-dtswue@abdn.bayern.de		 PSP Nr.: Projekt: TB Stettbach BW 639b	bearbeitet: Gz: gezeichnet: Gz: geprüft: Gz: W23 PSP Nr.: Projekt: TB Stettbach BW 639b
a	Teitur vom 12.04.2019, Optimierung Layout	12.04.2019	Miklosa
b	Teitur vom 12.04.2019, Zielflächen Reptilien (CEF1)	12.04.2019	Miklosa
c	Teitur vom 12.04.2019, Wegfall der CEF-Maßnahme (CEF1)	31.10.2019	Miklosa
Nr.	Art der Änderung	Datum	Name

FESTSTELLUNGSENTWURF

Straßenbauverwaltung Freistaat Bayern Autobahndirektion Nordbayern Straße / Abschn.-Nr. / Station: A7 / 220 / 0,76	Unterlage / Blatt.Nr.: 9.1 / 1 T Landschaftspflegerischer Maßnahmenplan Bau-km 0+580 bis Bau-km 1+350 Maßstab: 1:1.000
BAB A7 Fulda-Würzburg Abschnitt: AK Schweinfurt/Werneck - AS Gramschatzer Wald Ersatzneubau Talbrücke Stettbach BW 639b Bau-km 0+580 bis Bau-km 2+010	
aufgestellt: Autobahndirektion Nordbayern Dienststelle Würzburg Leis, Baudirektor Würzburg den 01.06.2018 / 31.10.2019	