


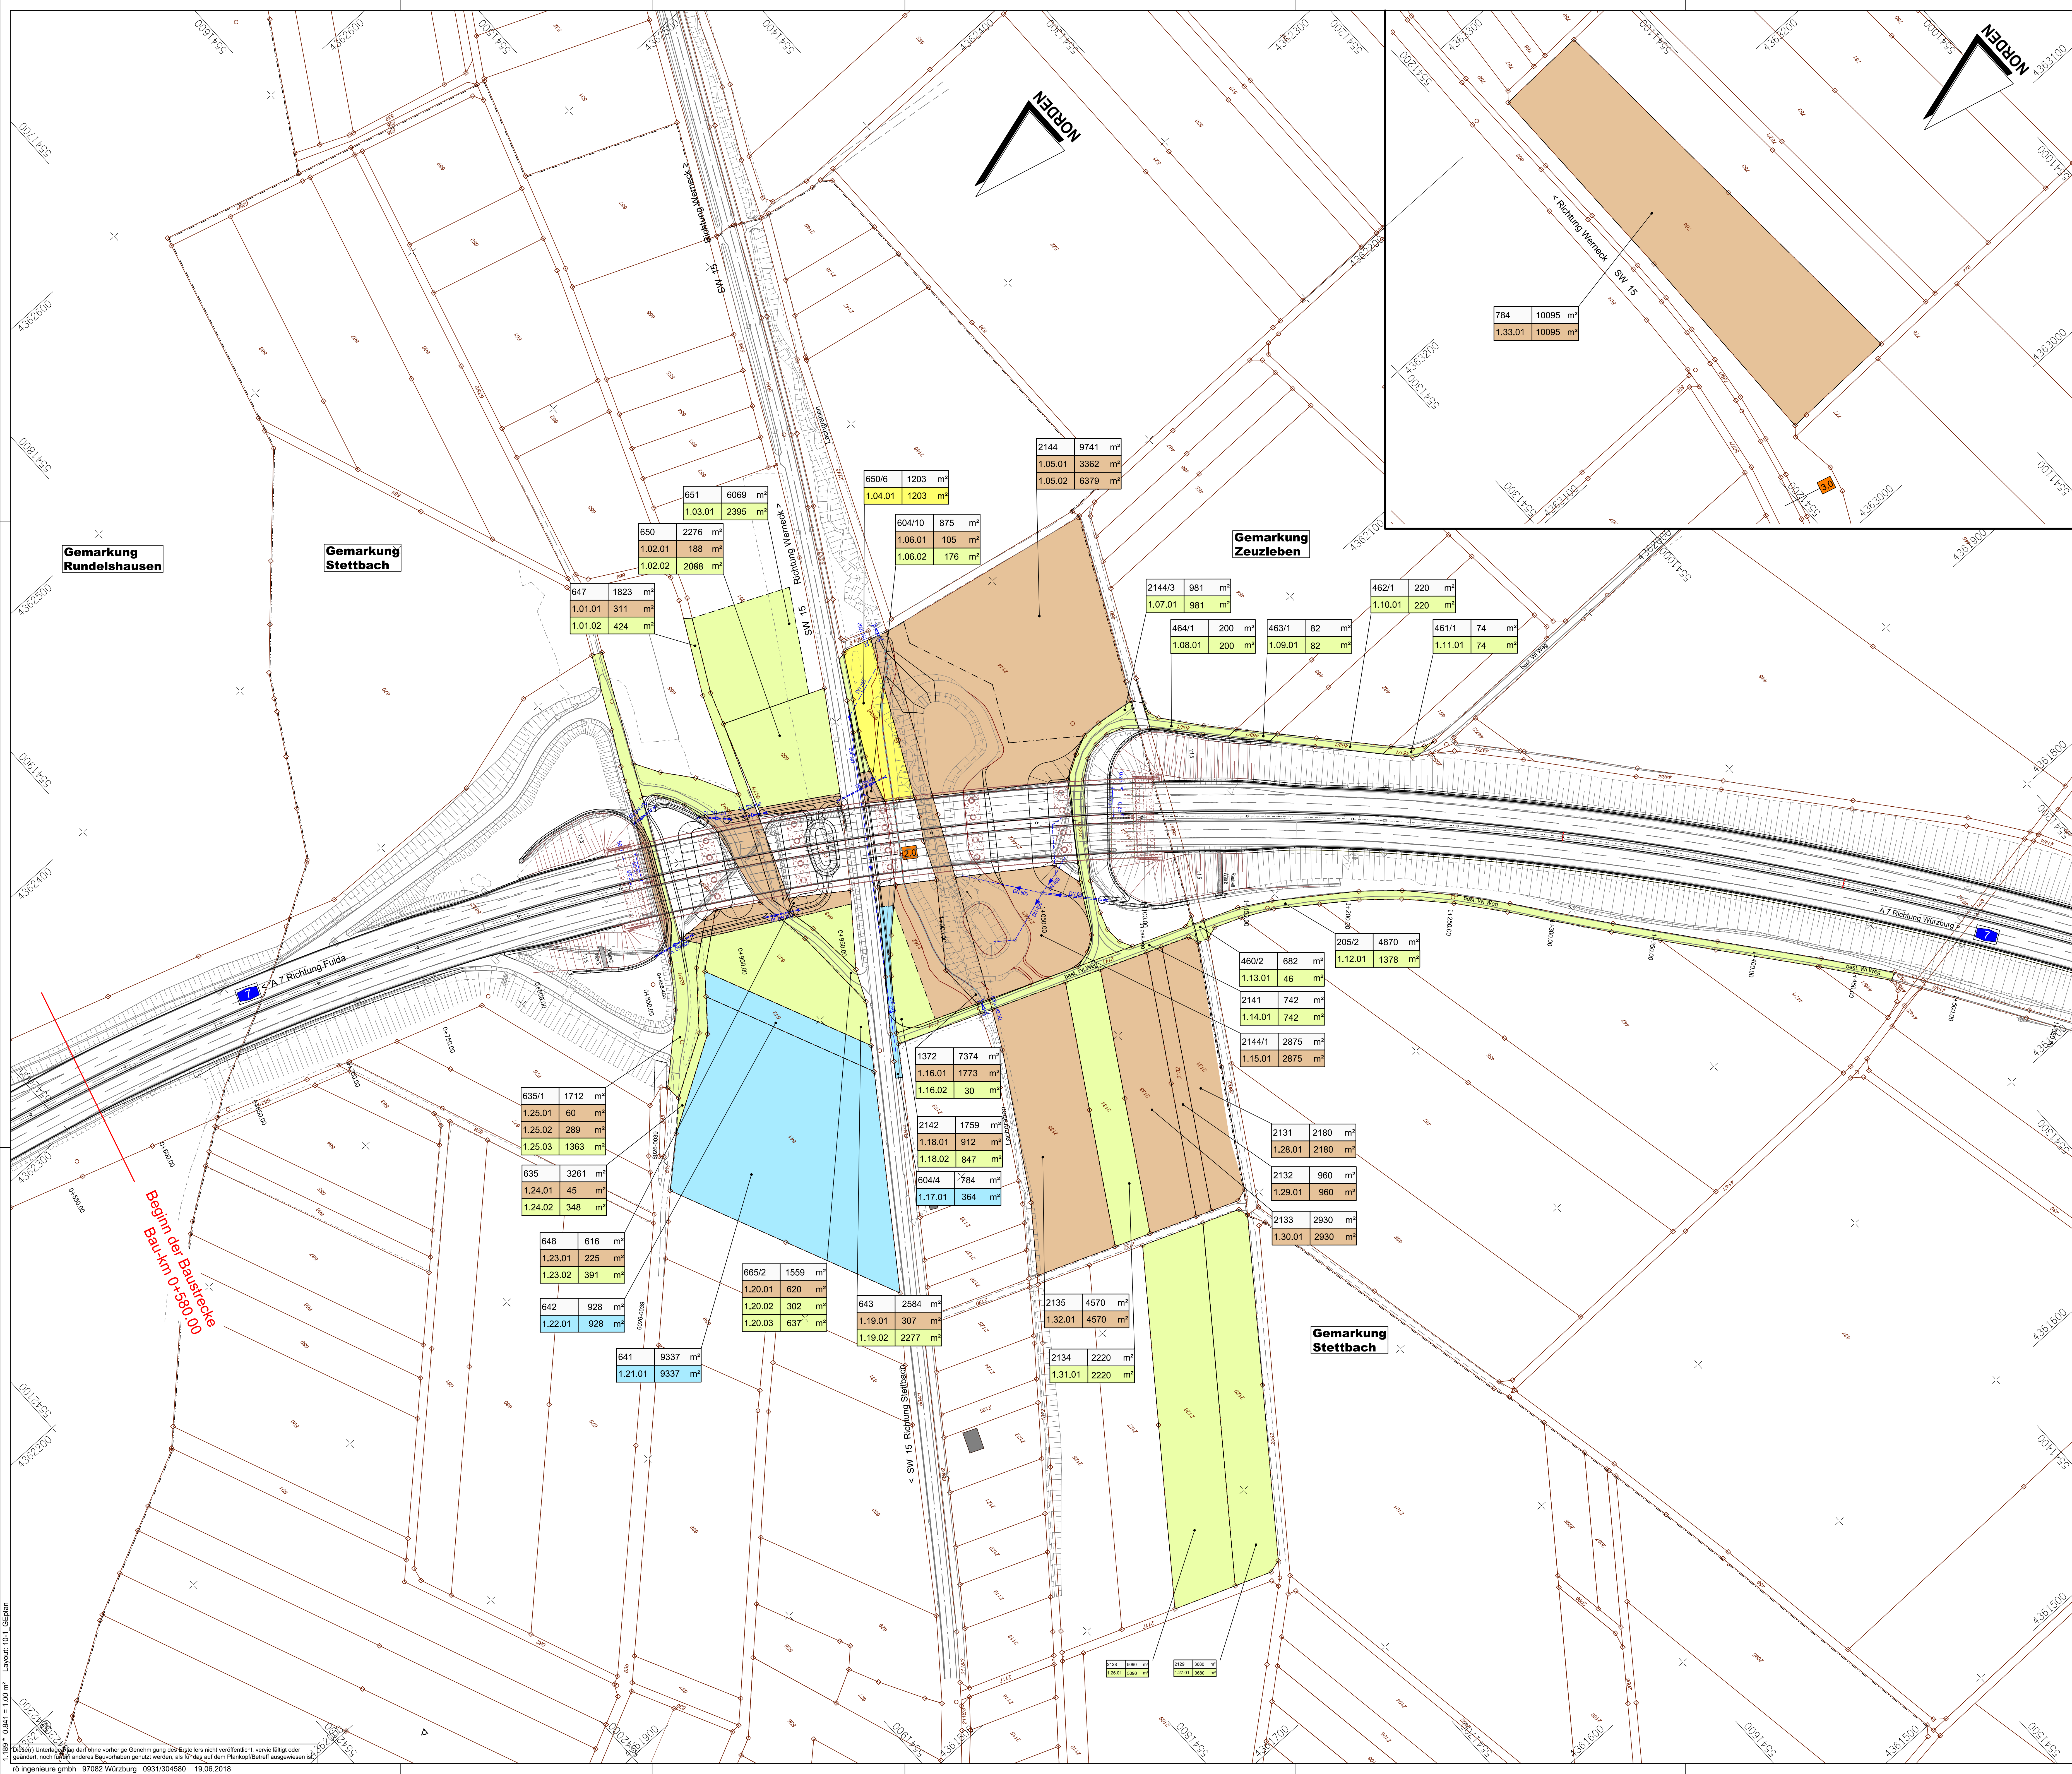

### Zeichenerklärung

**Grunderwerb**

- zu erwerbende Fläche
- zu erwerbende Fläche für Dritte
- vorübergehend in Anspruch zu nehmende Fläche
- dauernd zu belastende Fläche

Flurstück / Größe des Flurstückes

Id. Nr. im Grunderwerbsverzeichnis / Größe der Teilfläche  
1. Nr. des Grunderwerbsplanes  
13. Ikt. Nr. des betroffenen Flurstückes  
01 Teilfläche eines Flurstückes

Zusammengehörigkeitspfeil  
Gemarkungsgrenze  
Flurgrenze  
Flurstücksgrenze innerhalb/ außerhalb des Baufeldes  
Flurstücksnummer

3,0 Straßensanierung gem. Bayerischem Straßeninformationssystem BAYGIS

|                                                                                       |   |                                |     |          |       |                               |         |    |
|---------------------------------------------------------------------------------------|---|--------------------------------|-----|----------|-------|-------------------------------|---------|----|
| Entwurf/Verarbeitung                                                                  | rd ingenieure gmbh<br>97072 Würzburg Mollkestraße 7<br>Telefon 0931 - 30458-0<br>Telefax 0931 - 30458-29<br>info@rd-ingenieure.de<br>www.rd-ingenieure.de | bearbeitet                     | Gd: |          | Datum | 21.07.2017                    | Zischen | ks |
|                                                                                       |   | gezeichnet                     | Gd: |          |       | 09.05.2018                    |         | mp |
|                                                                                       |   | geprüft                        | Gd: |          |       | 09.05.2018                    |         | mp |
| Autobahndirektion Nordbayern<br>Dienststelle Würzburg                                 |   | Ludwigskil 4<br>97072 Würzburg |     | PSP Nr.: |       | Projekt: 78 Stettbach BW 639b |         |    |
| Tel: 0931/7945-0, Fax: 0931/7945-220, E-Mail: poststelle-dienststelle@adnrd.bayern.de |   |                                |     |          |       |                               |         |    |
| Nr.                                                                                   |   | Art der Änderung               |     | Datum    |       | Name                          |         |    |

## FESTSTELLUNGSENTWURF

|                                                                       |  |   |  |
|-----------------------------------------------------------------------|--|---|--|
| Straßenbauverwaltung Freistaat Bayern                                 |  | Unterlage / Blatt-Nr.: 10.1   |  |
| Autobahndirektion Nordbayern                                          |  | Grunderwerbsplan   |  |
| Straße / Abschn.-Nr. / Station: A 7 / 220 / 0,78                      |  | Maßstab: 1:1000   |  |
| PROJEKTS-Nr.:                                                         |  | BAB A 7 Fulda - Würzburg<br>Abschnitt: AK Schweinfurt/Werneck - AS Gramschatzer Wald<br>Ersatzneubau Talbrücke Stettbach BW 639b<br>Bau-km 0+580 bis Bau-km 2+010 |  |
| aufgestellt:<br>Autobahndirektion Nordbayern<br>Dienststelle Würzburg |  | Leit. BD<br>Würzburg, den 01.06.2018   |  |