



Ansicht von Nordwesten
(Geländeschnitt in Achse BAB A 7)

M 1:500

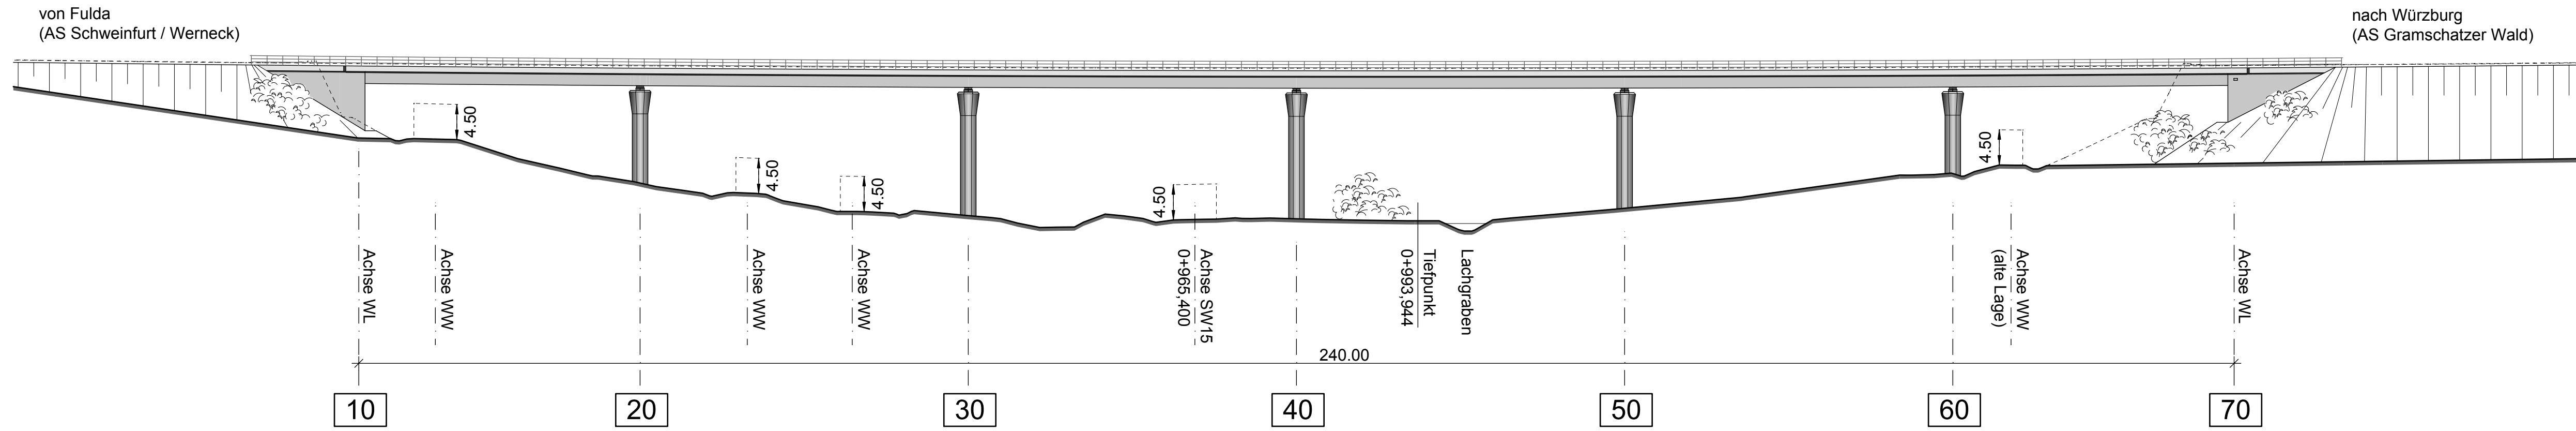

Draufsicht


M 1:500

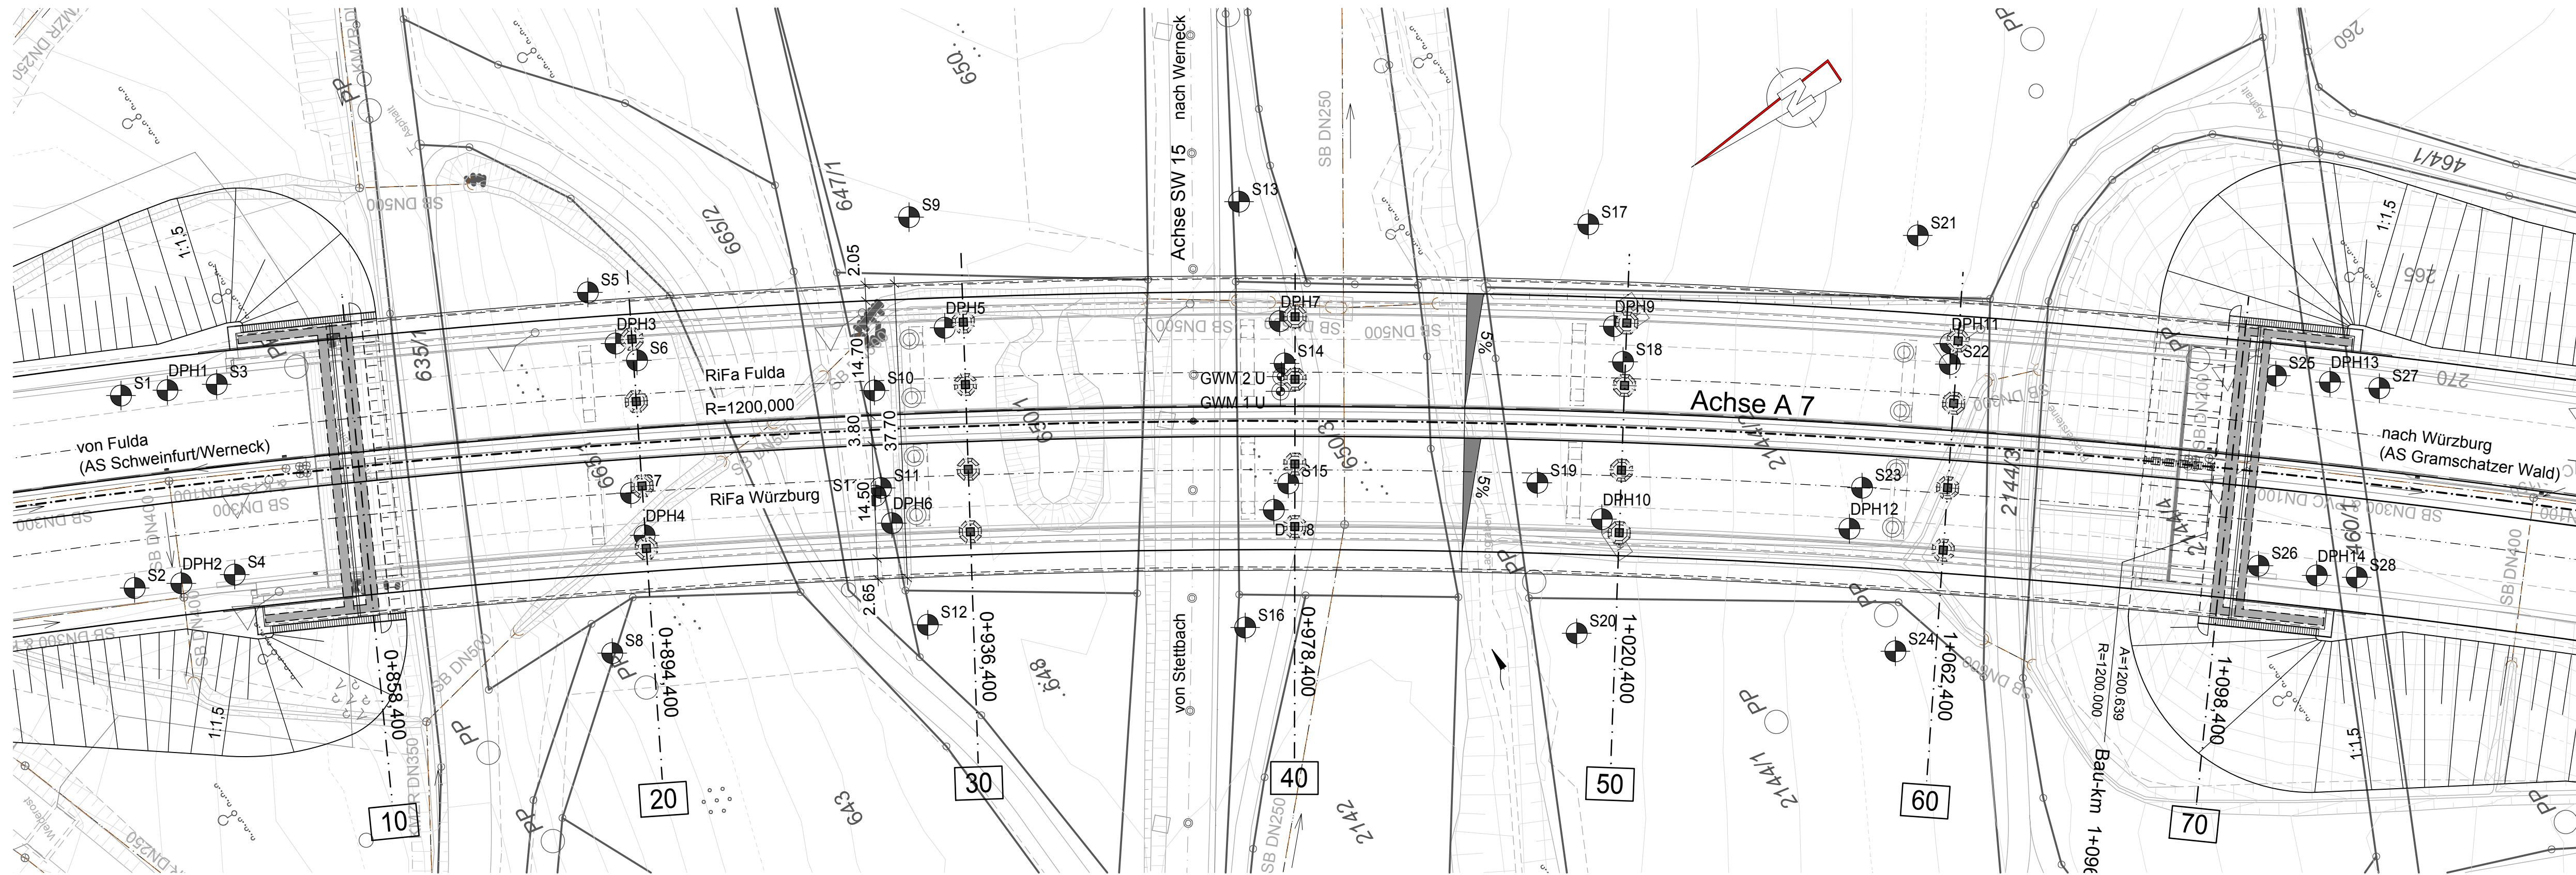

Querschnitt vor Pfeiler

40

M 1:100

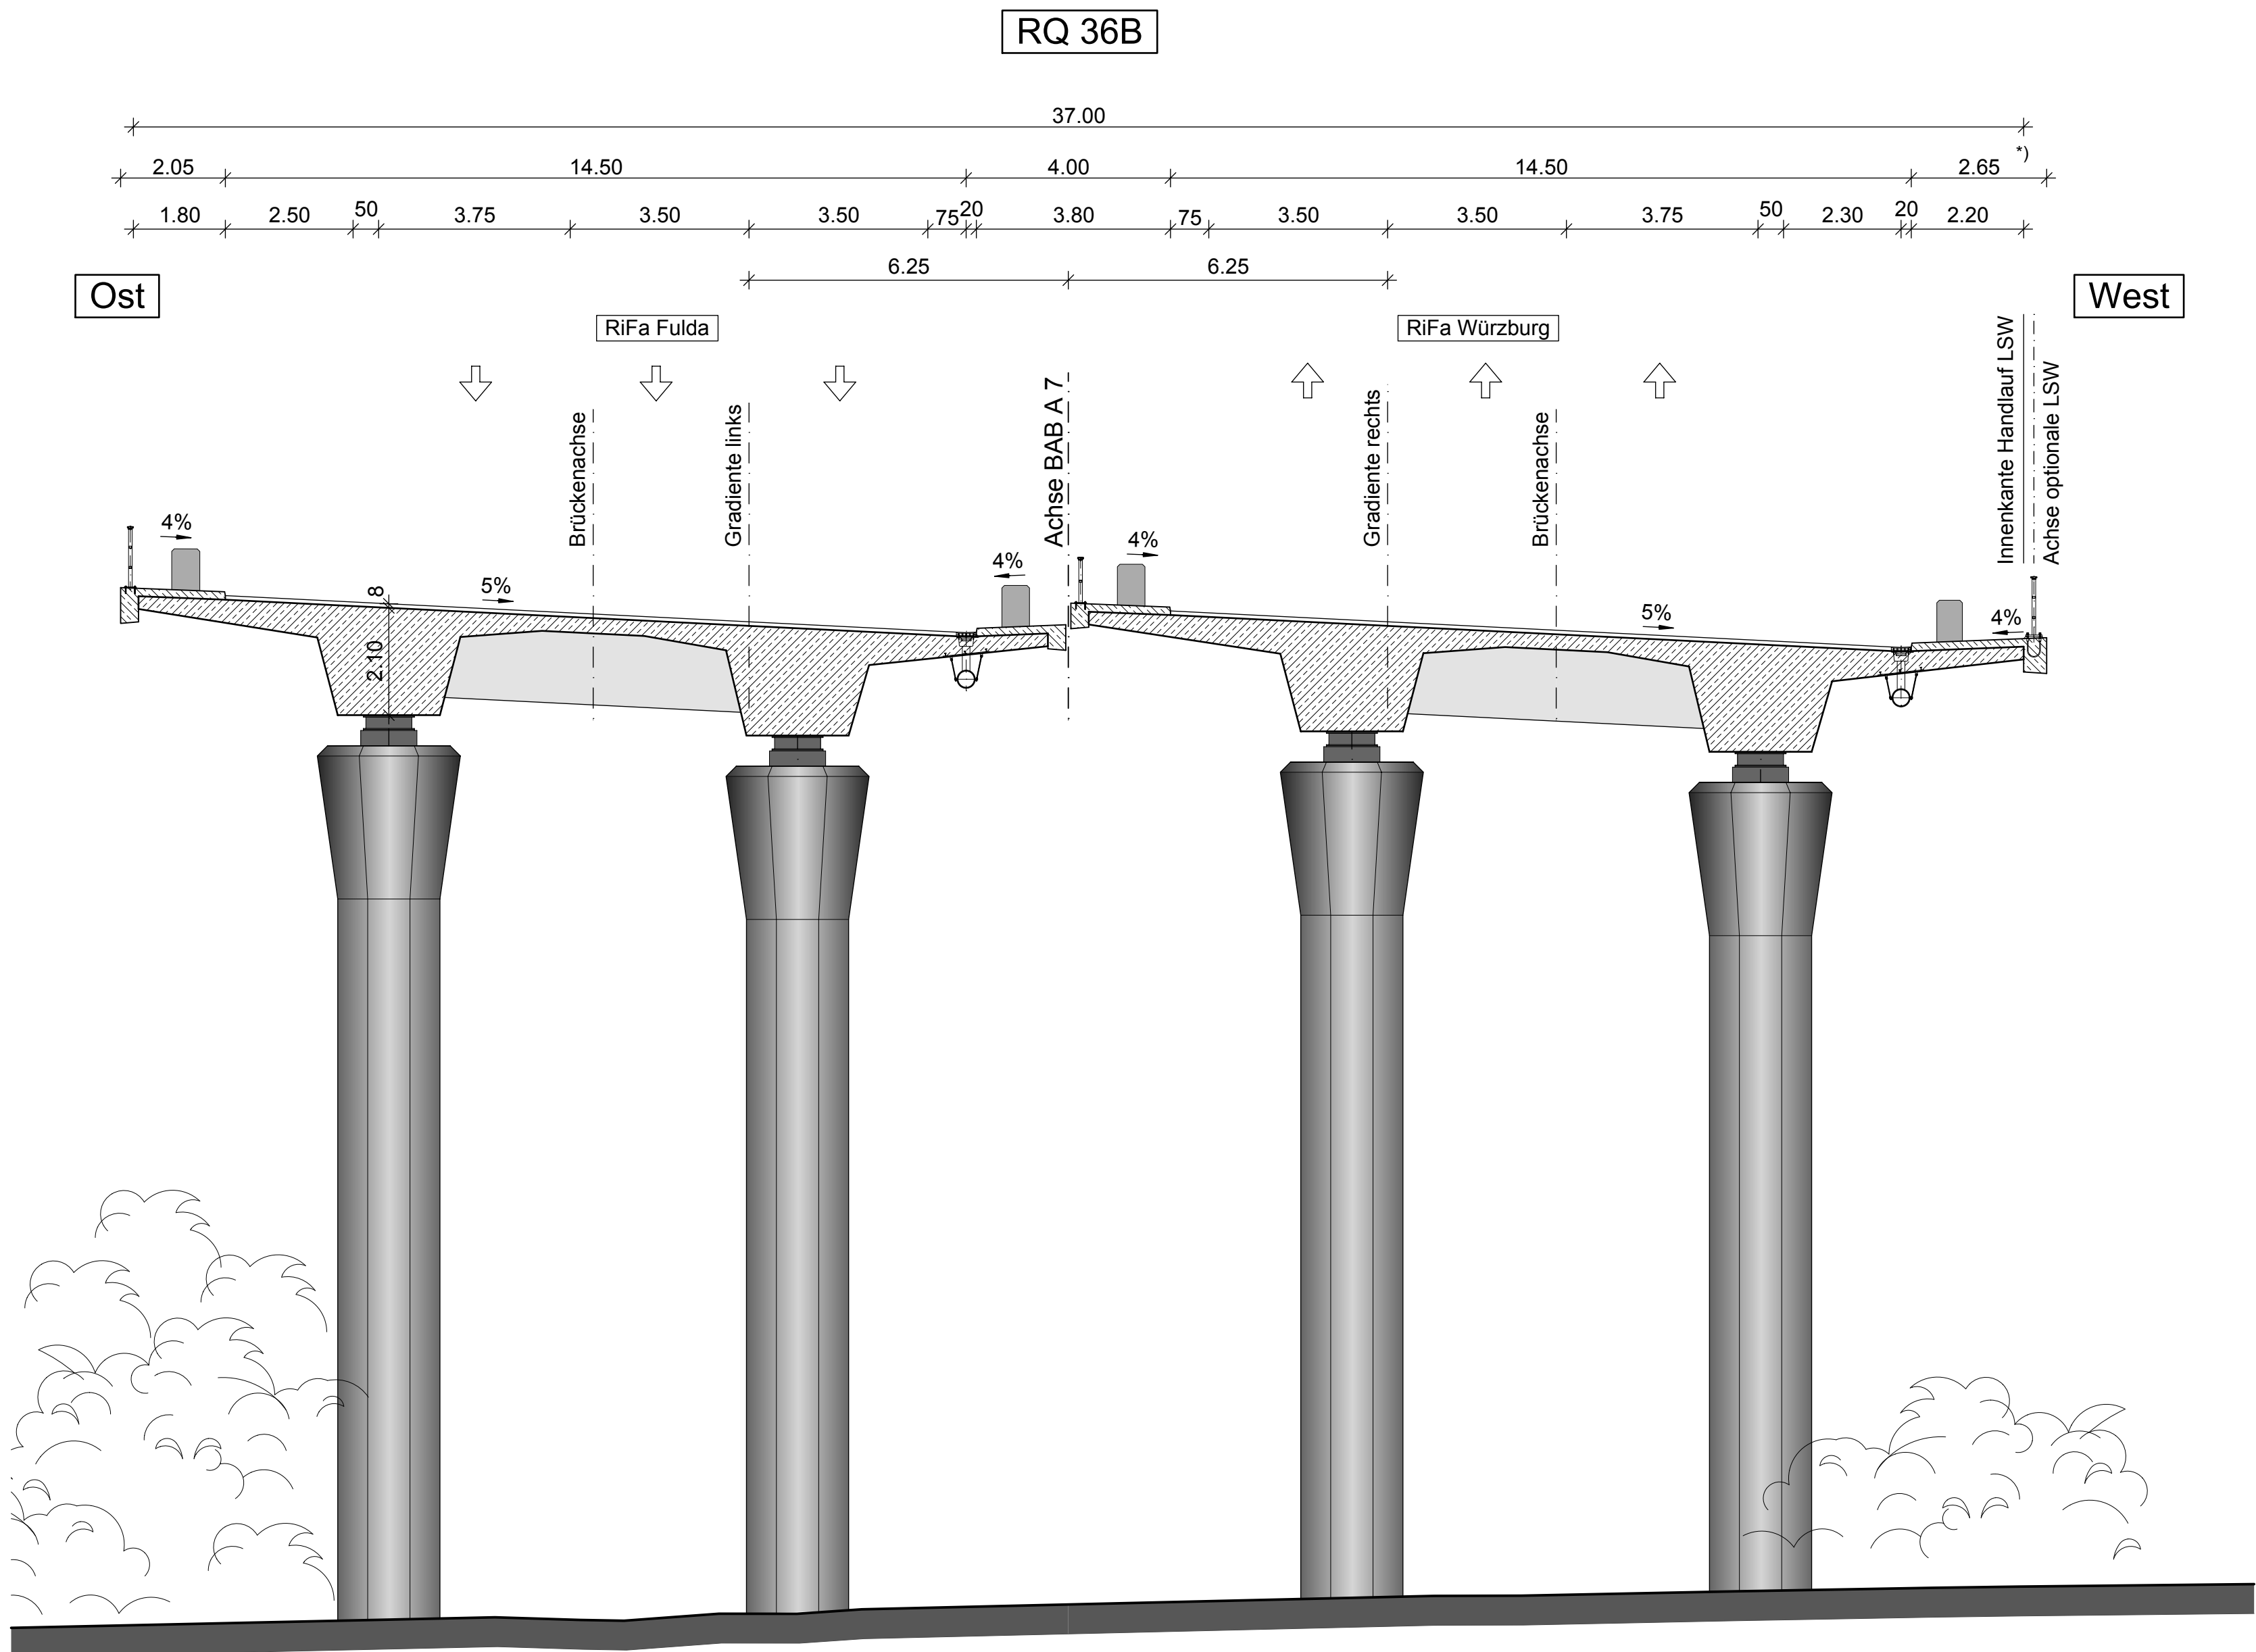

Diese(r) Unterlage/Plan darf ohne vorherige Genehmigung des Erstellers nicht veröffentlicht, vervielfältigt oder geändert, noch für ein anderes Bauvorhaben genutzt werden, als für das auf dem Plankopf/Betreff ausgewiesen ist.

Bauwerksdaten	
BAB Bau-km:	0+858,400 - 1+098,400
Gesamtstützweite:	240,00 m
Kleinste lichte Höhe:	≥ 4,70 m
Breite zwischen Geländer:	37,00 m
Einwirkungen	nach DIN EN 1991-2 & 1991-2/NA

Lagebezug: DHDN90 (GK) Höhenbezug: DHHN12 (NN-Höhe)

Entwurfsbearbeitung:		Datum	Name
EIBS Entwurfs- und Ingenieurbüro Straßenwesen GmbH Bernhardstraße 92, 01187 Dresden, Tel. (0351)46610	Bearb.	07/2017	Hagen
	Gez.	07/2017	Straube
	Gep.	11.07.2017	Schlesier
Dresden, den 11.07.2017		Projekt-Nr.:	22.8780/21
Dateiname: 22-8780-21_A7_BW_639b_PH4_BWS-V3d_16-01.			
Autobahndirektion Nordbayern Dienststelle Würzburg Ludwigkai 4 97072 Würzburg		bearbeitet Gz: _____ gezeichnet Gz: _____ geprüft Gz: W3 06/2018 Weiskopf Gz: W312 06/2018 Malsch PSP Nr.: _____ Projekt: TB Stettbach BW 639b	
Tel.: 0931/7945-0, Fax: 0931/7945-220, E-Mail: poststelle-dstwu@abdnrb.bayern.de			

Nr.	Art der Änderung	Datum	Name

FESTSTELLUNGSENTWURF

Straßenbauverwaltung Freistaat Bayern Autobahndirektion Nordbayern Straße / Abschn.-Nr. / Station: A 7 / 220 / 0,76 PROJUIS-Nr.:		Unterlage / Blatt-Nr.: 16.1 Bauwerkskizze Maßstab: M 1:500 / 1:100
BAB A 7 Fulda - Würzburg Abschnitt: AK Schweinfurt/Werneck - AS Gramschatzer Wald Erneuerung Talbrücke Stettbach BW 639b Bau-km 0+580 bis Bau-km 2+010		
Aufgestellt und geprüft: Autobahndirektion Nordbayern Dienststelle Würzburg Leis, BD Würzburg, den 01.08.2018		