



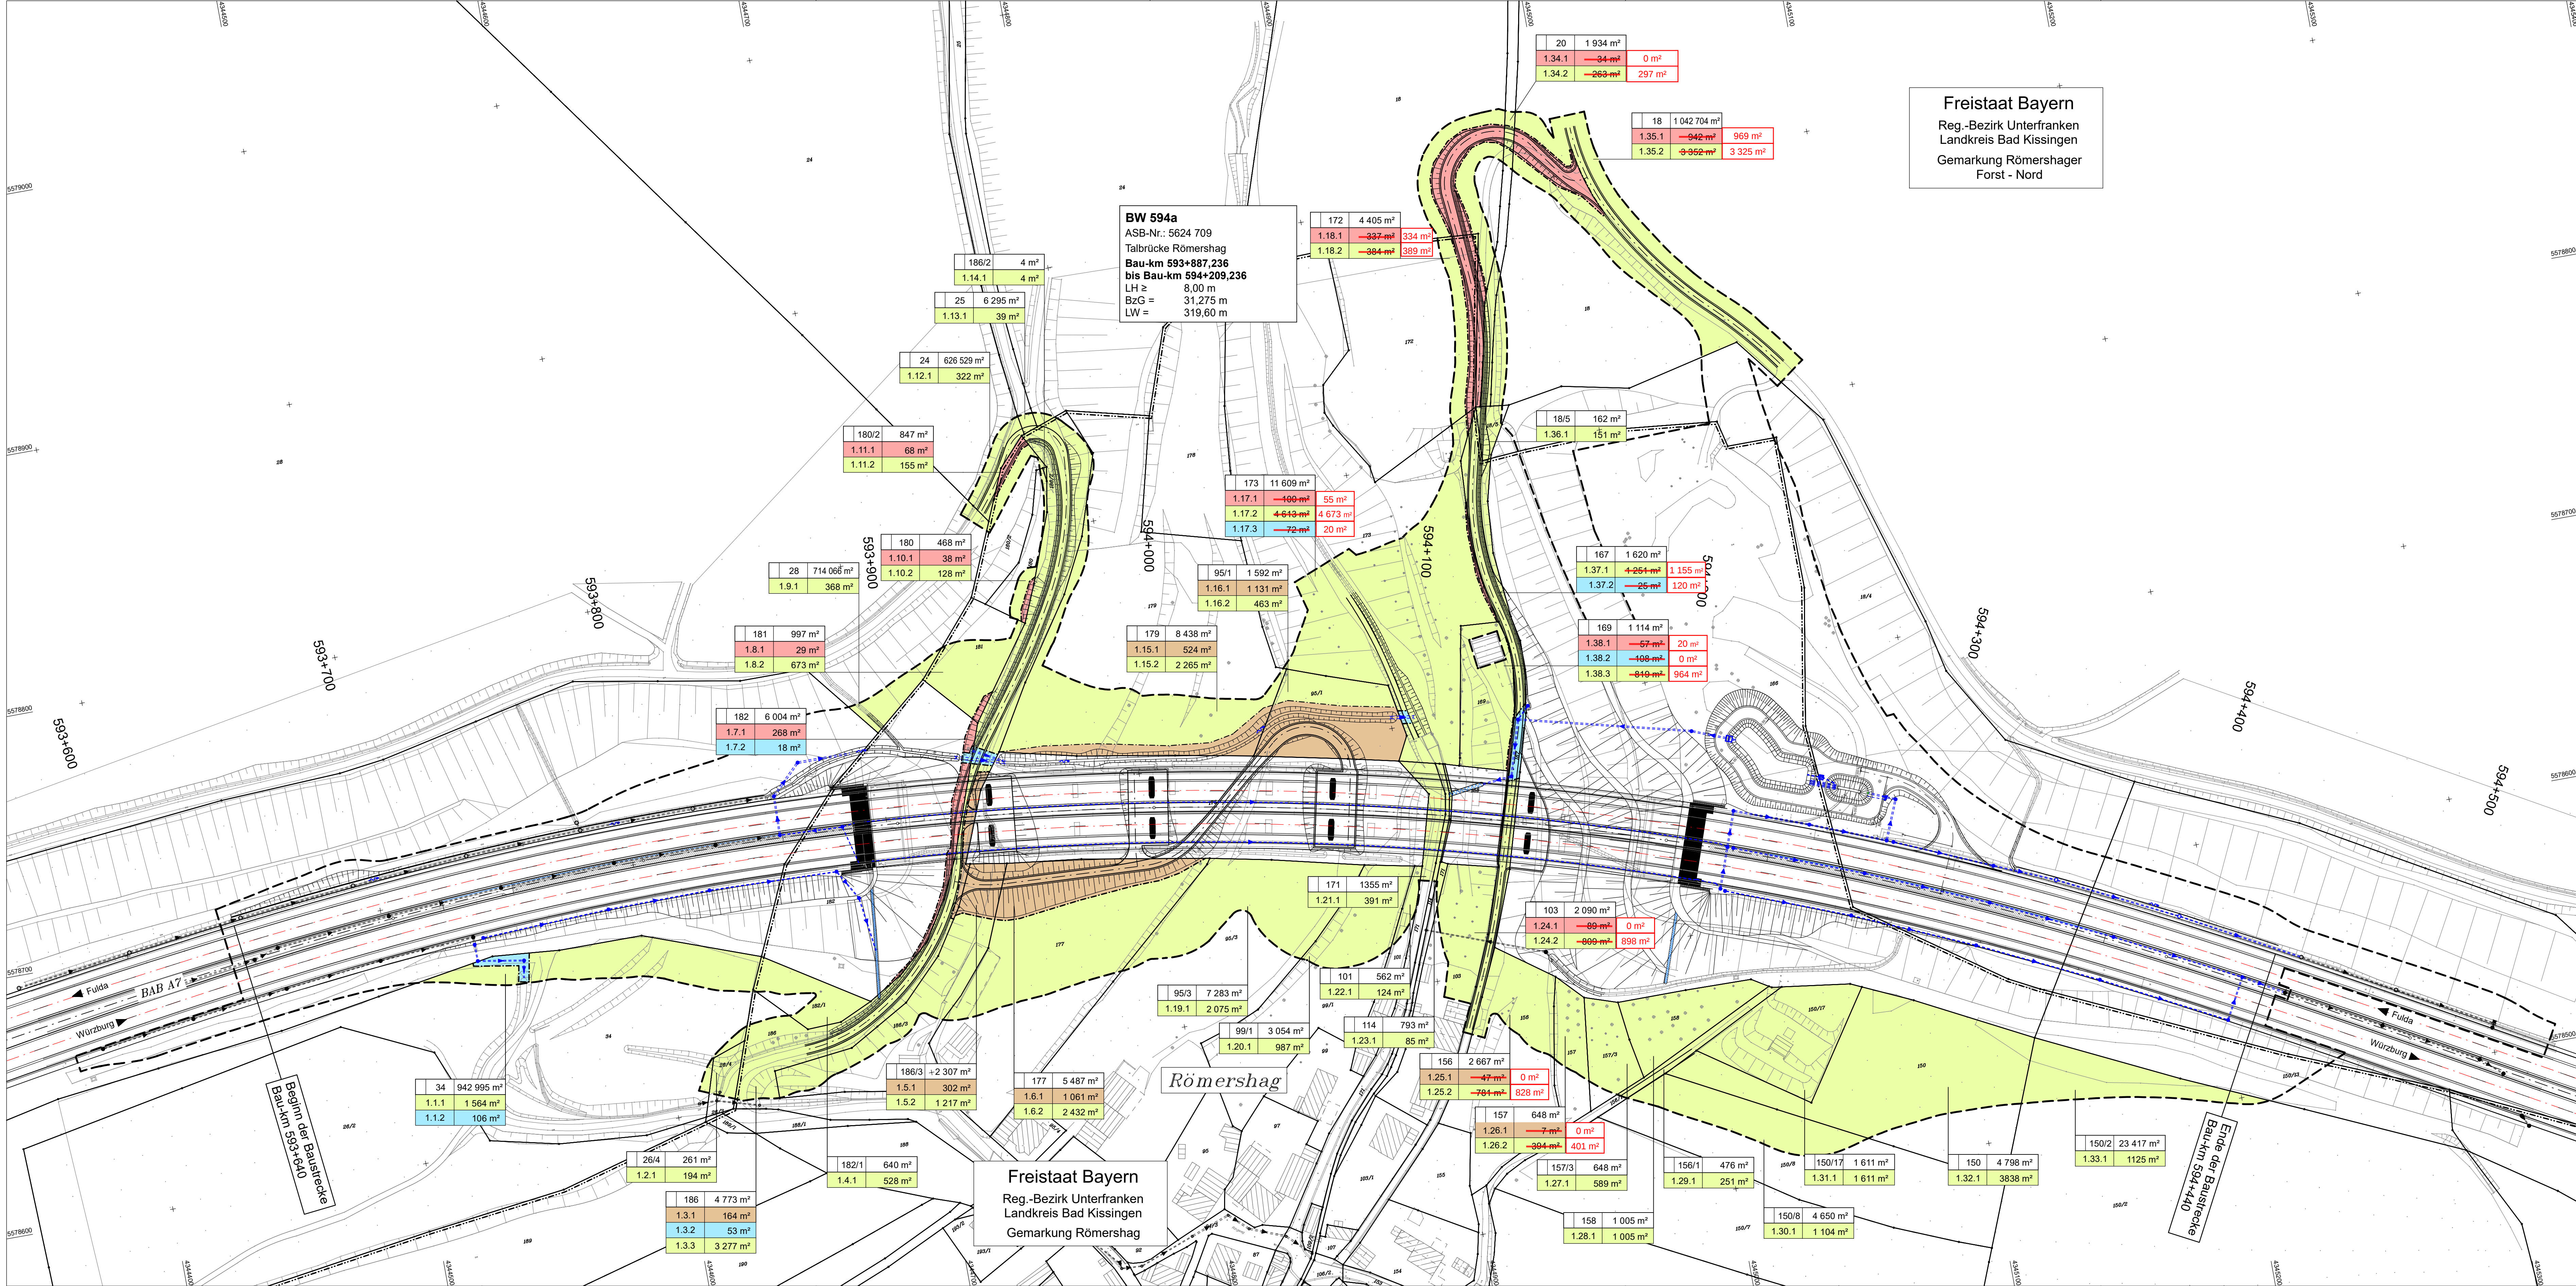

Zeichenerklärung

Grunderwerb		
	zu erwerbende Fläche	
	vorübergehend in Anspruch zu nehmende Fläche	
	dauernd zu belastende Fläche	
	für andere Baustraßenträger zu erwerbende Fläche	
	Flur / Flurstück / Größe des Flurstückes	
	lfd. Nr. im Grunderwerbsverzeichnis / Größe der Teilfläche 2 Nr. des Grunderwerbsplanes 34 lfd. Nr. des betroffenen Flurstückes 1 Teilfläche eines Flurstückes	
	Gemarkungsgrenze	
	Flurgrenze	
	Flurstücksgrenze	
	Flurstücksnummer	
	Baufeldgrenze	

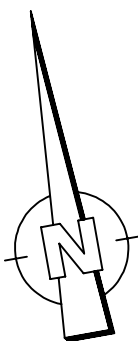

Planänderung 01 vom 28.02.2020, ersetzt Unterlage 10.1 vom 18.06.2018

Vermessungstechnische Bezugssysteme:
Lage: DHDN 90 mit GK-Abbildung Höhe: DHHN2012, NN-Höhen, Status 100

INGENIEURBÜRO mayr
Beratende Ingenieure BYIK
Blütenweg 5
86551 Alachach-Untergriesbach
Telefon 08251/87 50-0
Telefax 08251/87 50-27
Mail info@ib-mayr.de

bearbeitet:	Gz: WB	Datum	08.06.2018
gezeichnet:	Gz: TD	Datum	08.06.2018
geprüft:	Gz: WB	Datum	08.06.2018
geprüft:	Gz: MM	Datum	08.06.2018
PSP Nr.:	Projekt: AD0216-201/00100, Endlage, FESTSTELLUNGSENTWURF.PLT		

Autobahndirektion Nordbayern



Flaschenhofstraße 55
90402 Nürnberg
Tel.: 0911/4621-01, Fax: 0911/4621-456, E-Mail: poststelle@abdn.bayern.de

bearbeitet:	Gz: 4236	Juni 2018	Viaga
gezeichnet:	Gz:		
geprüft:	Gz: 423	Juni 2018	Wagner
PSP Nr.:	B025.ABADO030.00		
Projekt:	Talbrücke Römershag BW 594 a		

01 - 04 Anpassung der Grunderwerbsflächen

04.12.2019 WB

FESTSTELLUNGSENTWURF

Straßenbauverwaltung Freistaat Bayern

Autobahndirektion Nordbayern

Straße / Abschn.-Nr. / Station: BAB A7 / Abschn. 120 / 3.987
PROJ.Nr.:

Unterlage / Blatt-Nr.: 10.1
Grunderwerbsplan

Maßstab: 1 : 1000

BAB A7 Fulda - Würzburg
Abschnitt AS Bad Brückenau-Volkers - AS Bad Brückenau/Wildflecken
Erneuerung der Talbrücke Römershag, BW 594 a
von Bau-km 593+640 bis Bau-km 594+440

Aufgestellt:
Autobahndirektion Nordbayern
Nürnberg, den 18.06.2018

Stadelmaier, Baudirektor