



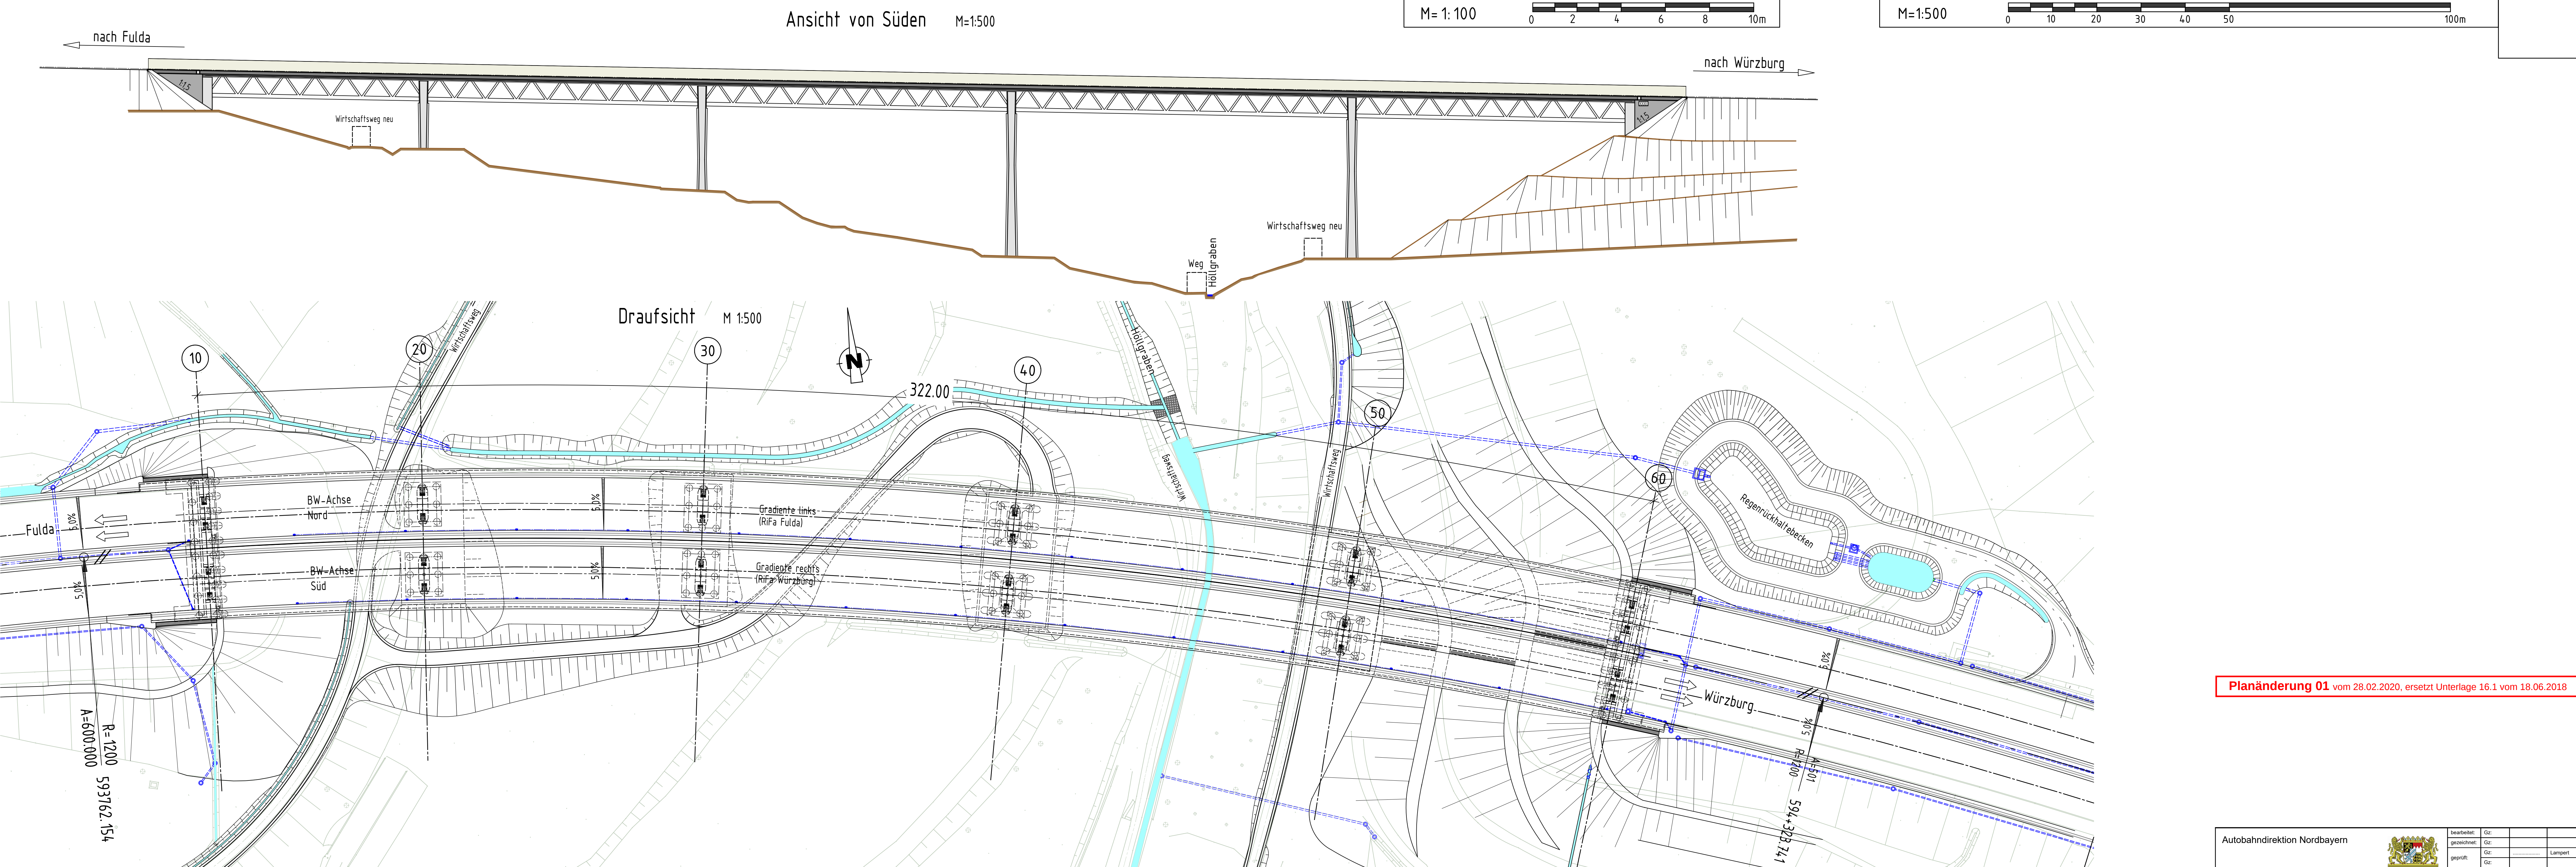

Planänderung 01 vom 28.02.2020, ersetzt Unterlage 16.1 vom 18.06.2018

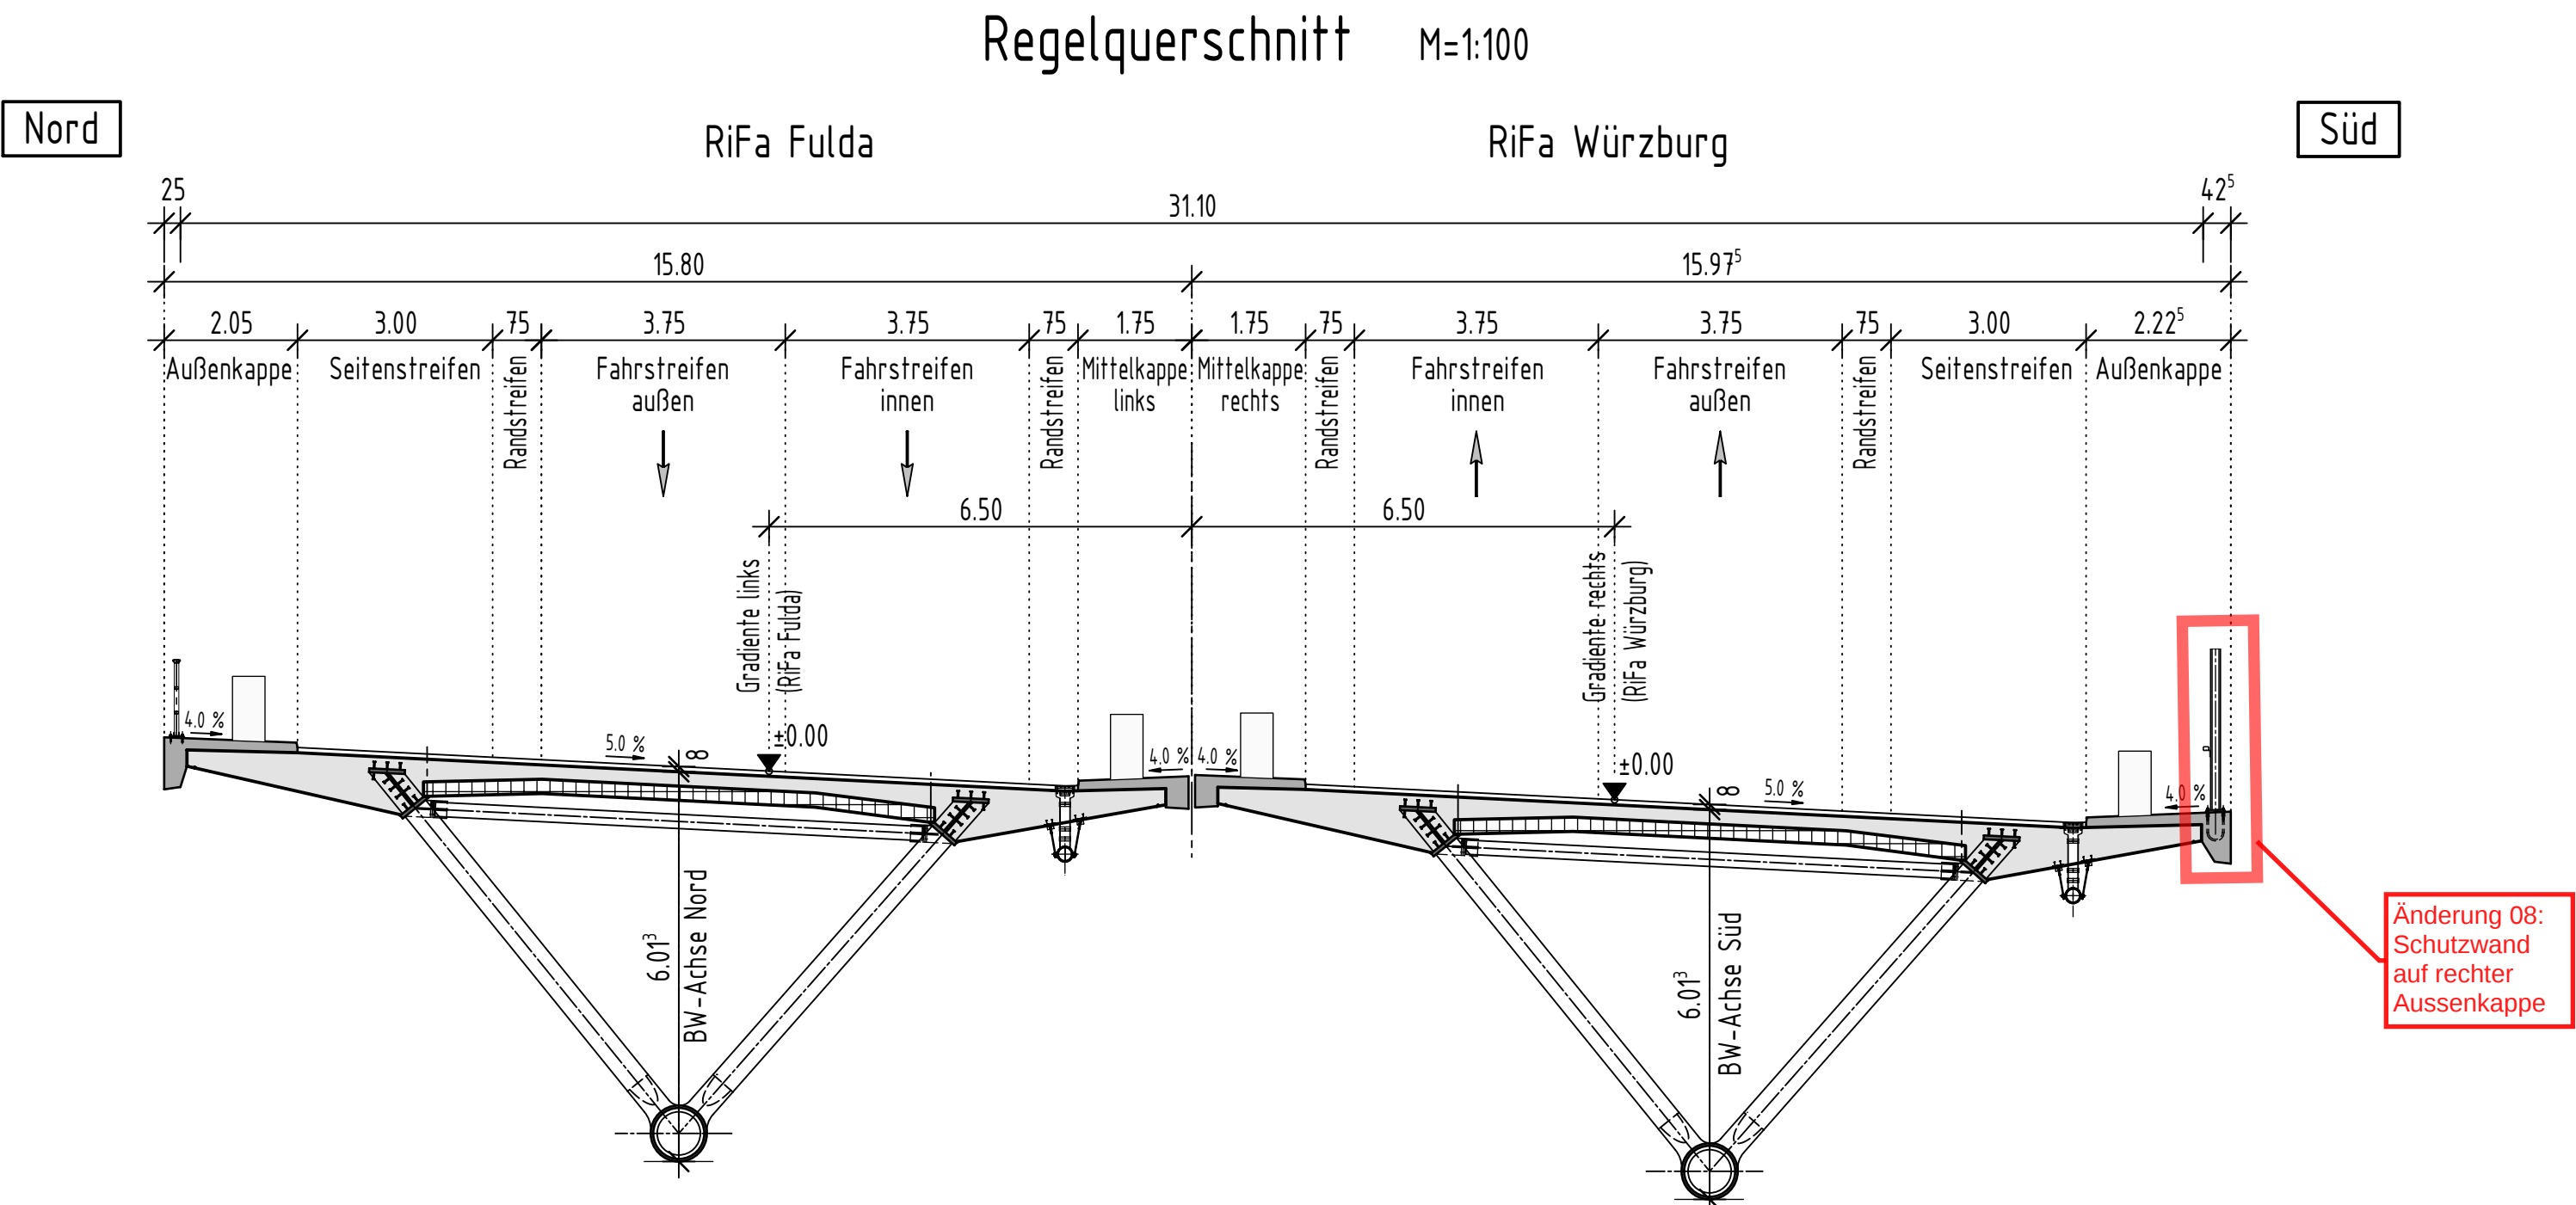

Bauwerksdaten

BAB Bau-km:	593+887,236 bis 594+209,236
Gesamtstützweite	322.00m
Kleinste lichte Höhe über Wirtschaftsweg Achse 20	8.000m
Breite zw. Geländern	31.100m
Einwirkung Verkehrslasten	DIN EN 1991-2 Lastmodell LM 1

Autobahndirektion Nordbayern		bearbeitet:	Gz:	
Fleischhofstraße 55 90402 Nürnberg		gezeichnet:	Gz:	Lampert
TEL 09114621-0, FAX 09114621-456, E-MAIL poststelle@abdnrb.bayern.de		geprüft:	Gz:	
		PSP Nr.:	8028.ABA00030.00	
		Projekt:	Talbrücke Römershag (BW 04a)	

08	Schutzwand auf re. Aussenkappe angeordnet	10.02.2020	53
Nr.	Art der Änderung	Datum	Zeichen

Feststellungsentwurf

Straßenbauverwaltung Freistaat Bayern		Unterlage / Blatt-Nr.: 16.1	
Autobahndirektion Nordbayern		Brückenskizze	
Straße / Abschn.-Nr. / Station: BAB A 7 / Abschn. 120 / 3,987		Maßstab: 1 : 500, 1 : 100	
PROJIS-Nr.:		BAB A 7 Fulda - Würzburg Abschnitt: AS Bad Brückenauf / Volkers - AS Bad Brückenauf / Wildflecken Ersatzneubau der Talbrücke Römershag BW W07 B594.062 von Bau-km 593+640 bis 594+440	
Aufgestellt: Autobahndirektion Nordbayern Nürnberg, 18.06.2019			
Endres, Ltd. Baudirektor		nachrichtlich	